



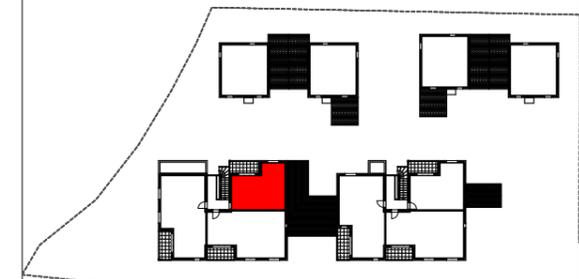

# LE CLOS DU VEILLON

234 avenue de la Plage  
85440 Talmont-Saint-Hilaire

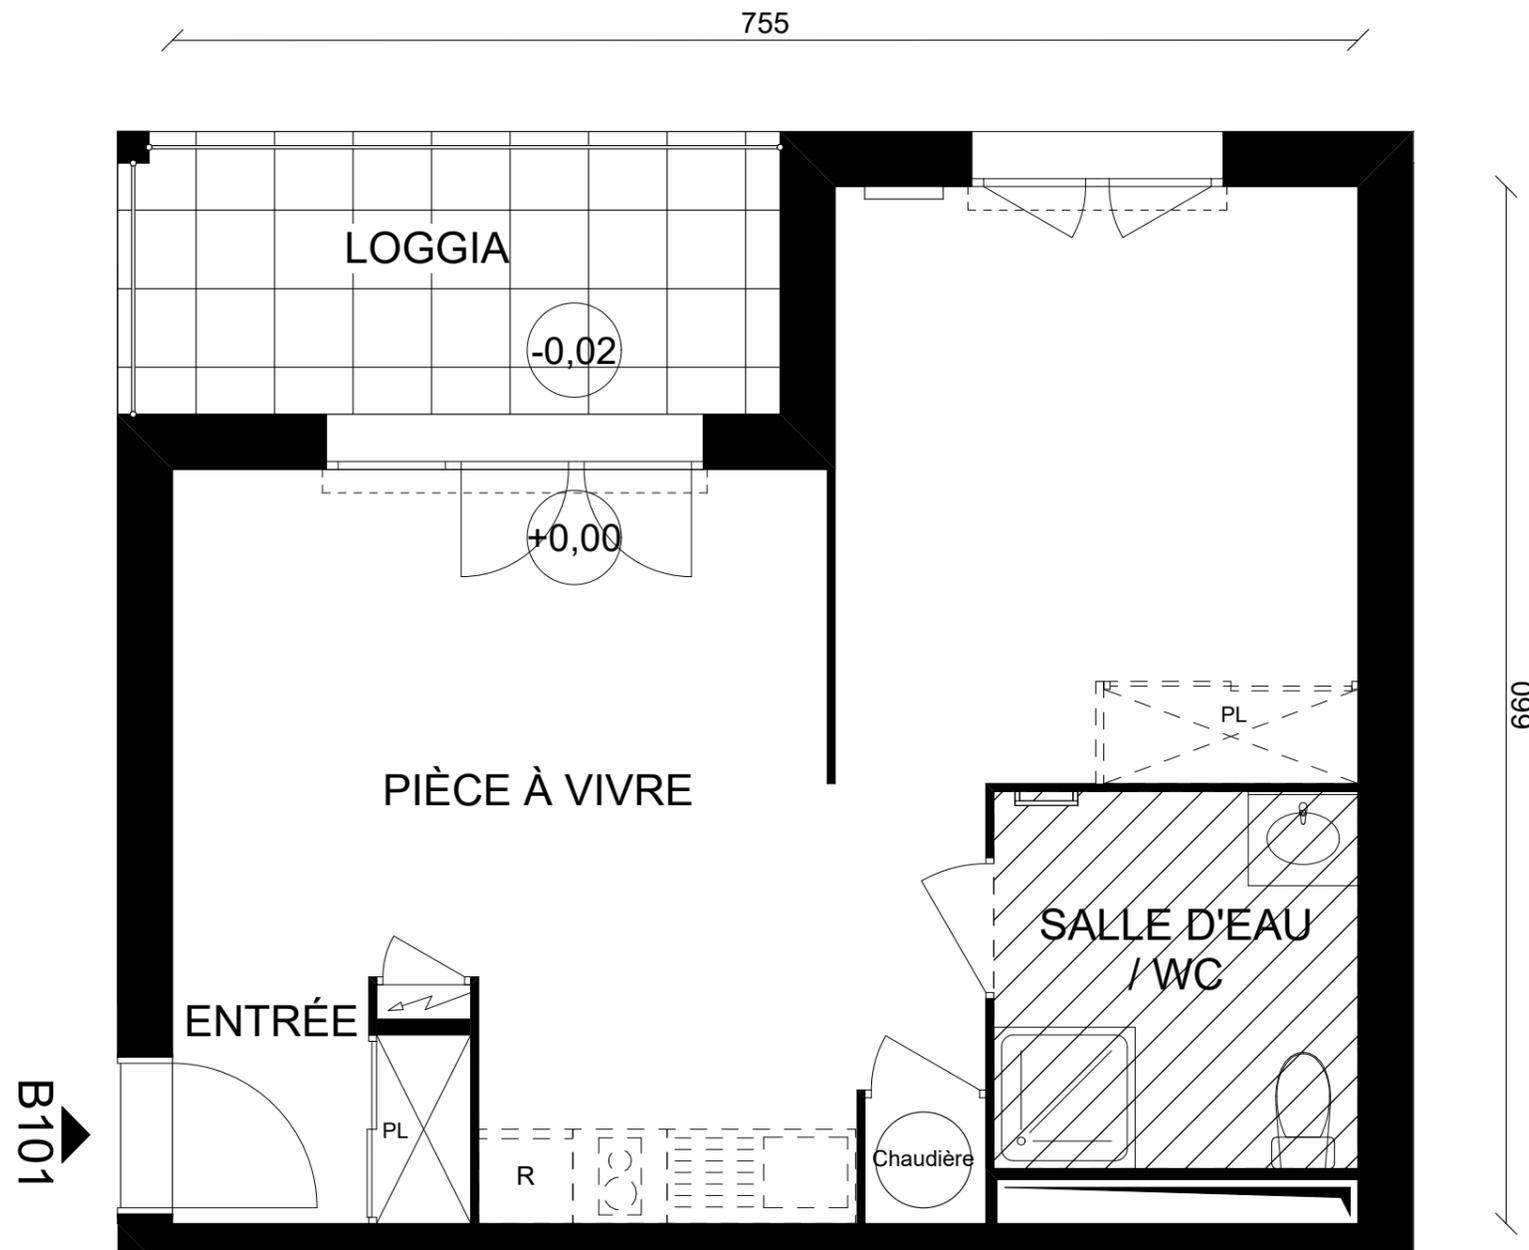

Impasse le Hameau des Dinosaures

BÂTIMENT B

T1 bis



B101

R+1

ENTRÉE + PL	2,74 m <sup>2</sup>
PIÈCE À VIVRE	32,43 m <sup>2</sup>
SALLE D'EAU / WC	5,57 m <sup>2</sup>

<b>TOTAL SURFACE HABITABLE</b>	<b>40,74 m<sup>2</sup></b>
--------------------------------	----------------------------

SURFACE DE LOGGIA	7,60 m <sup>2</sup>
-------------------	---------------------

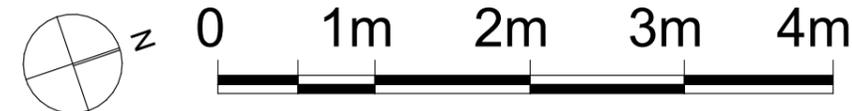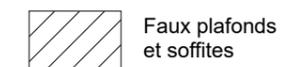

NOTA: Des modifications sont susceptibles d'être apportées sur ce plan en fonction des nécessités techniques de la réalisation, tant en ce qui concerne les dimensions libres que l'équipement. Les surfaces indiquées sont approximatives. Les retombées, les soffites, faux-plafonds, canalisations ainsi que l'emplacement des équipements ne sont pas tous figurés ou le sont à titre indicatif.

29/02/2024