



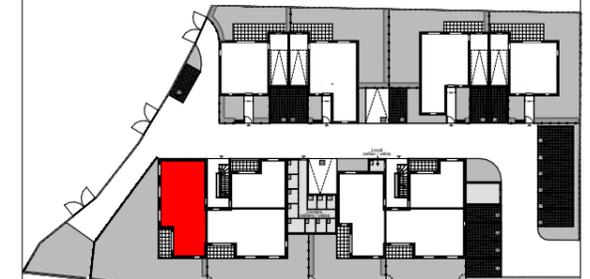

LE CLOS DU VEILLON

234 avenue de la Plage
85440 Talmont-Saint-Hilaire

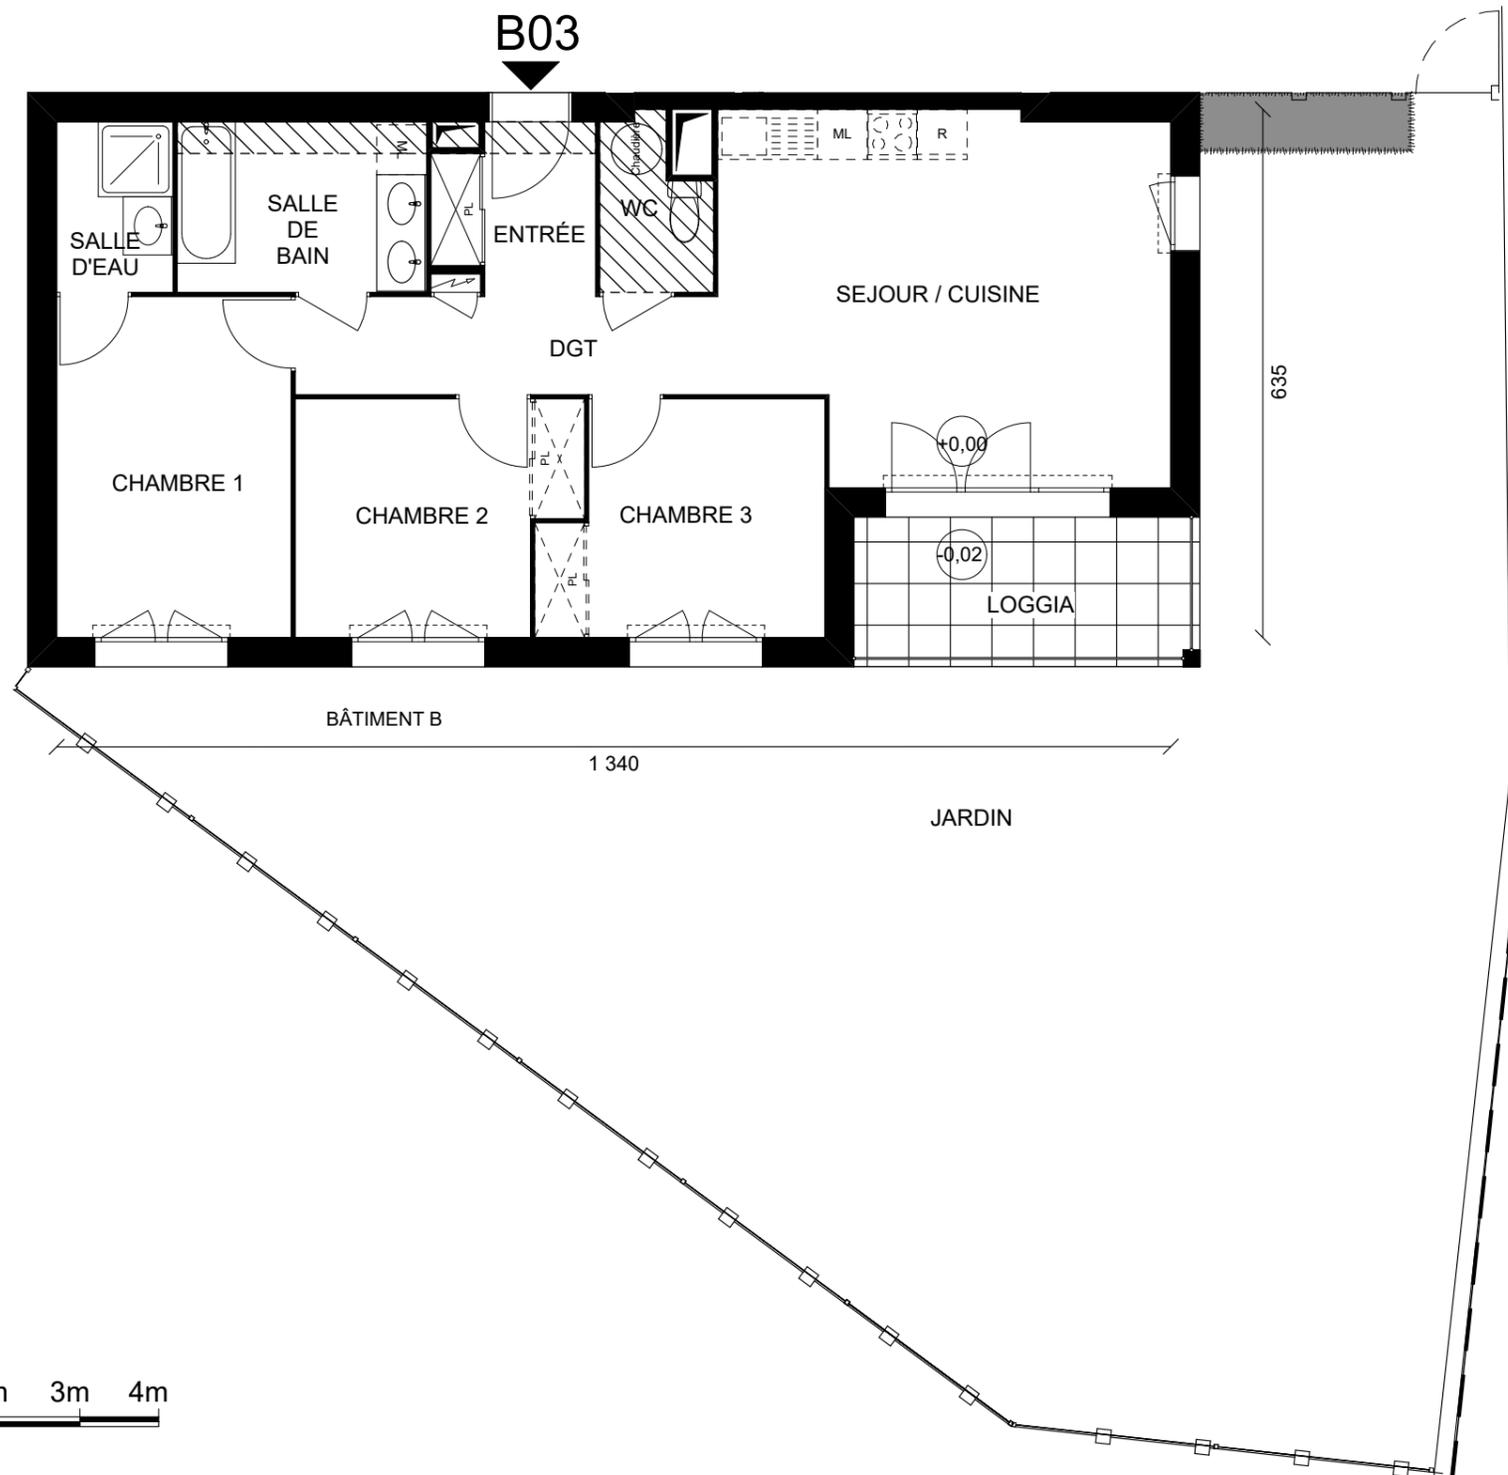

Impasse le Hameau des Dinosaures

BÂTIMENT B

T4

B03

RDC

ENTRÉE + PL	3,67 m ²
SÉJOUR / CUISINE	23,02 m ²
CHAMBRE 1	11,56 m ²
CHAMBRE 2	9,06 m ²
CHAMBRE 3	9,02 m ²
SALLE DE BAIN	6,15 m ²
SALLE D'EAU	2,87 m ²
DÉGAGEMENT	6,00 m ²
WC	2,46 m ²

TOTAL SURFACE HABITABLE	73,81 m²
--------------------------------	----------------------------

SURFACE LOGGIA	7,49 m ²
----------------	---------------------

SURFACE JARDIN	Environ	124,00 m ²
----------------	---------	-----------------------

Faux plafonds et soffites

NOTA: Des modifications sont susceptibles d'être apportées sur ce plan en fonction des nécessités techniques de la réalisation, tant en ce qui concerne les dimensions libres que l'équipement. Les surfaces indiquées sont approximatives. Les retombées, les soffites, faux-plafonds, canalisations ainsi que l'emplacement des équipements ne sont pas tous figurés ou le sont à titre indicatif.

29/02/2024