



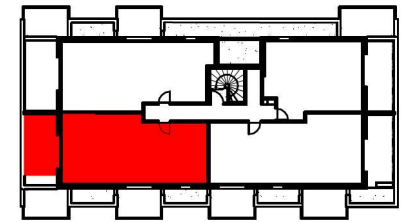

MAZUREVA

16-18 CHEMIN DE MAZURIÉ
31140 AUCAMVILLE

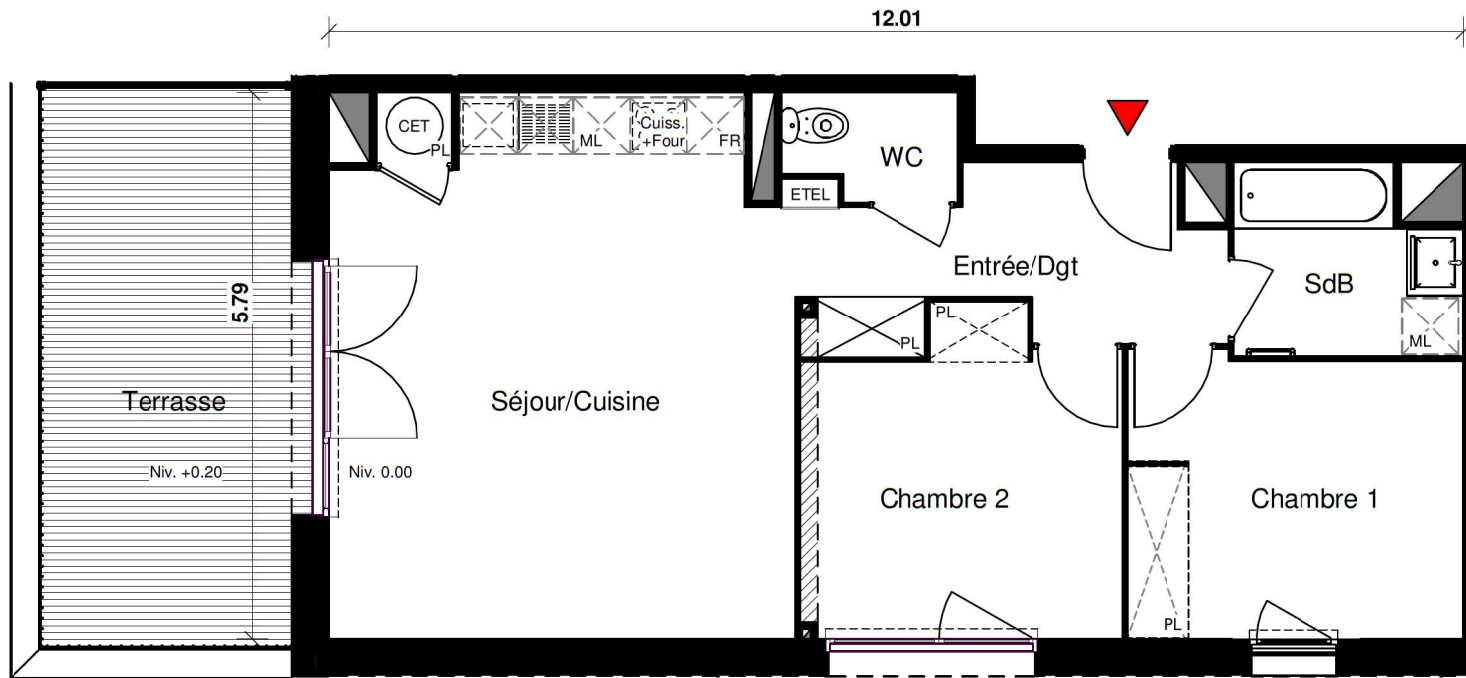

BÂTIMENT E

T3

N° E203

R+2


Entrée/Dgt + PL	7.18 m ²
Séjour/Cuisine	27.44 m ²
Chambre 1	10.59 m ²
Chambre 2	10.79 m ²
SdB	4.52 m ²
WC	1.98 m ²

TOTAL SURFACE HABITABLE 62.50 m²

SURFACE DE TERRASSE 16.30 m²

Faux plafonds et soffites

⊕ EP

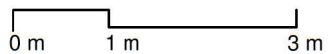

NOTA : Des modifications sont susceptibles d'être apportées sur ce plan, en fonction des nécessités techniques de la réalisation, tant en ce qui concerne les dimensions libres que l'équipement. Les surfaces indiquées sont approximatives. Les retombées, soffites, faux plafonds, canalisations ainsi que l'emplacement des équipements ne sont pas tous figurés ou le sont à titre indicatif.

15/03/2024