





# L'ECRIN DE MONTFORT

96 AV. JEAN JAURES - ET SENTE  
DE MONTFORT  
93120 - LA COURNEUVE

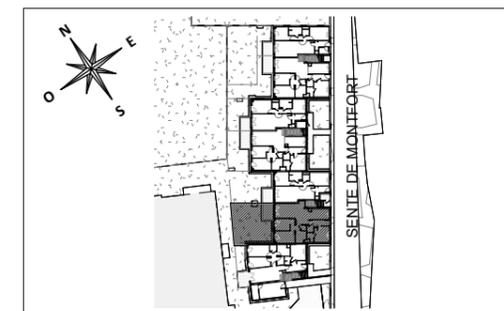

## BELOMBRA

Appartement de 4 pièces  
n° 5006 au Rez-de-Jardin

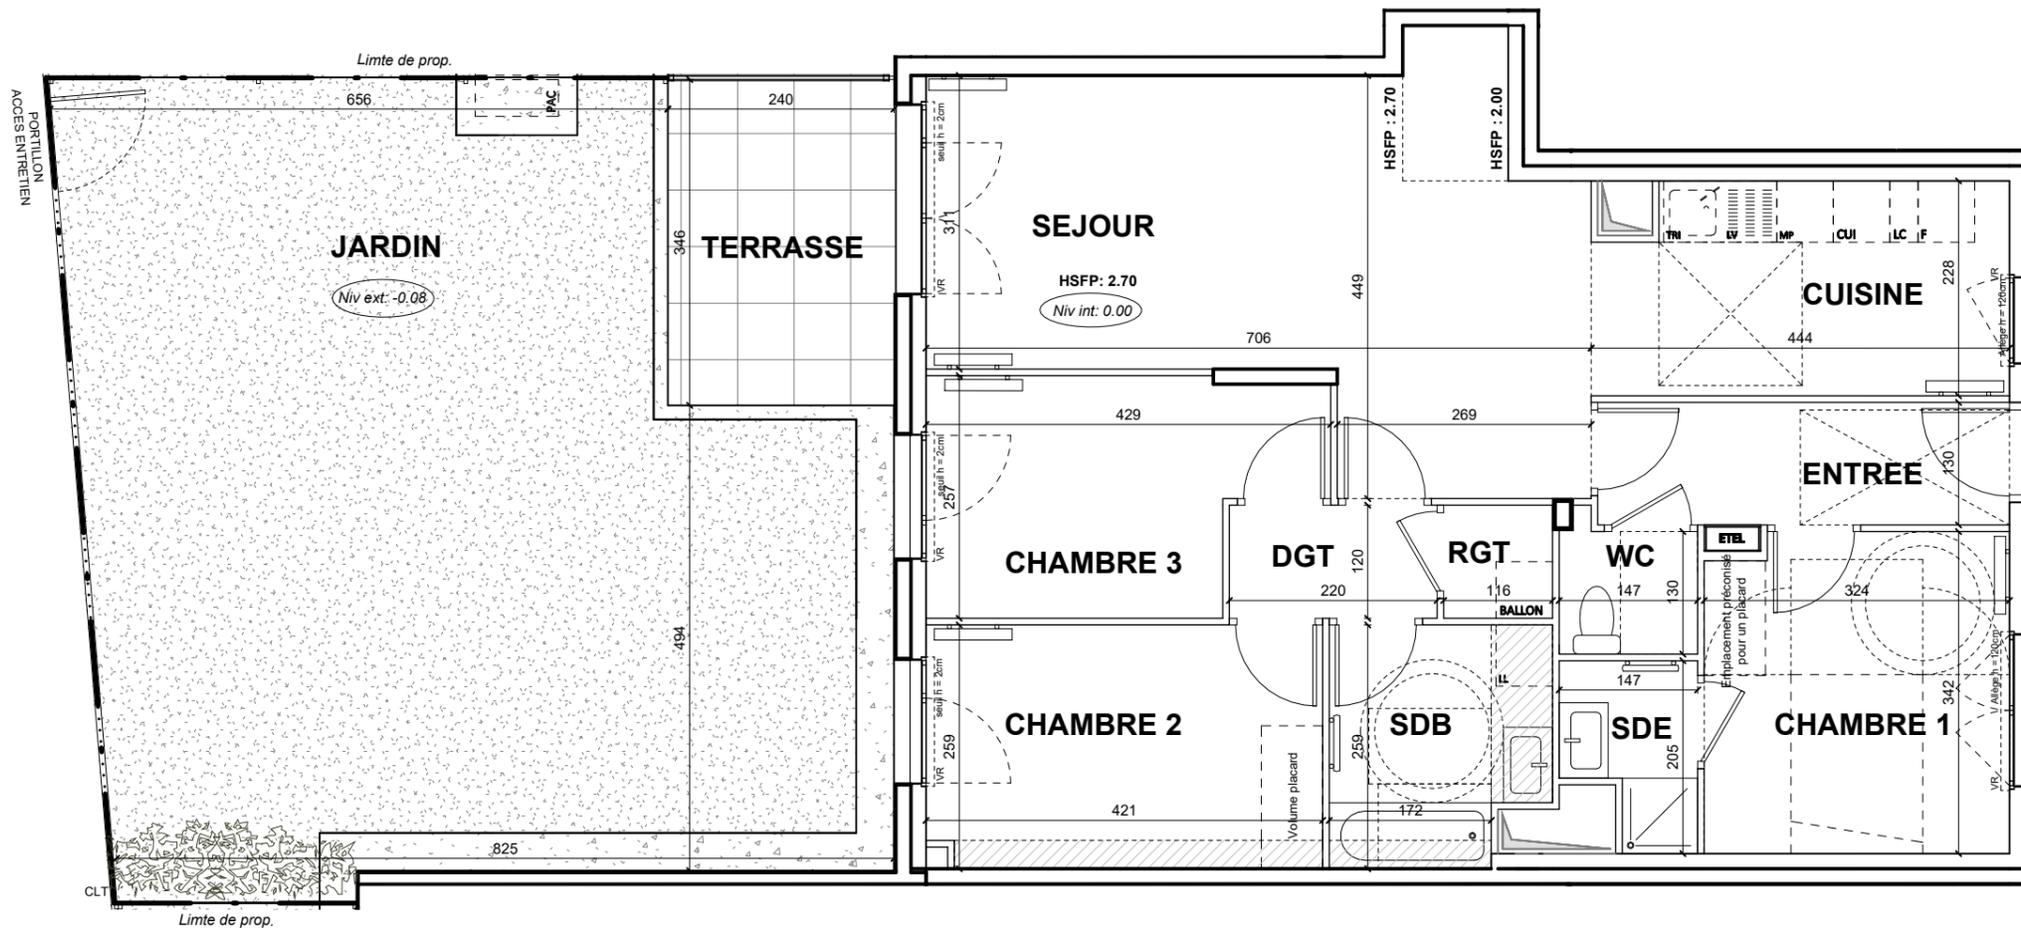

◀ 5006

|                                 |                             |
|---------------------------------|-----------------------------|
| ENTREE                          | 5,85 m <sup>2</sup>         |
| SEJOUR                          | 25,30 m <sup>2</sup>        |
| CUISINE                         | 9,65 m <sup>2</sup>         |
| CHAMBRE 1                       | 10,86 m <sup>2</sup>        |
| CHAMBRE 2                       | 11,03 m <sup>2</sup>        |
| CHAMBRE 3                       | 9,28 m <sup>2</sup>         |
| SDB                             | 5,67 m <sup>2</sup>         |
| SDE                             | 2,47 m <sup>2</sup>         |
| WC                              | 1,97 m <sup>2</sup>         |
| DGT                             | 2,65 m <sup>2</sup>         |
| RGT                             | 1,39 m <sup>2</sup>         |
| <b>SURFACE HABITABLE</b>        | <b>86,12 m<sup>2</sup></b>  |
| TERRASSE                        | 8,34 m <sup>2</sup>         |
| JARDIN                          | 64,98 m <sup>2</sup>        |
| <b>SURFACE TOTALE PRIVATIVE</b> | <b>159,44 m<sup>2</sup></b> |

| LEGENDE |  |      |  |
|---------|--|------|--|
| LL      | LAVE-LINGE   | OB   | OSCILLO-BATTANT                            |
| LV      | LAVE-VAISSELLE                                     | CUI  | BLOC CUISSON                               |
| TRI     | TRI SELECTIF                                       | F    | REFRIGERATEUR                              |
| MP      | MODULE PACK (SI PACK CUISINE ACHETE EN SUPPLEMENT) | LC   | LINEAIRE COMPLEMENT. (EXIGENCE NF HABITAT) |
| AV      | ALLEGE VITREE                                      | VR   | VOLET ROULANT                              |
| GC      | GARDE-CORPS  | ETEL | ESPACE TECH. ELEC. DU LOGEMENT             |
|         | SOFFITE  |      | RADIATEUR                                  |
|         | RETOMBEE DE POUTRE                                 |      | SECHE-SERV.                                |

Hauteur sous plafond des pièces principales sauf mention particulière : 3,25m

|         |  |      |          |          |   |
|---------|--|------|----------|----------|---|
| Echelle |  | Date | 06 06 24 | Indice : | 1 |
|---------|--|------|----------|----------|---|