





# L'ECRIN DE MONTFORT

96 AV. JEAN JAURES - ET SENTE  
DE MONTFORT  
93120 - LA COURNEUVE

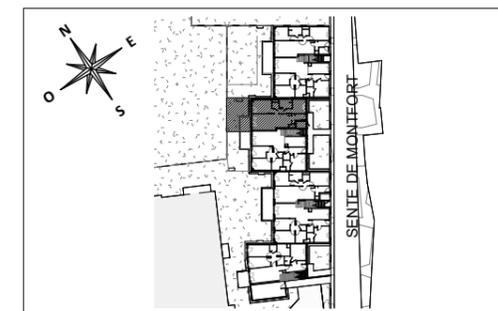

## BALSAMIER

Appartement de 3 pièces  
n° 5003 au Rez-de-Jardin

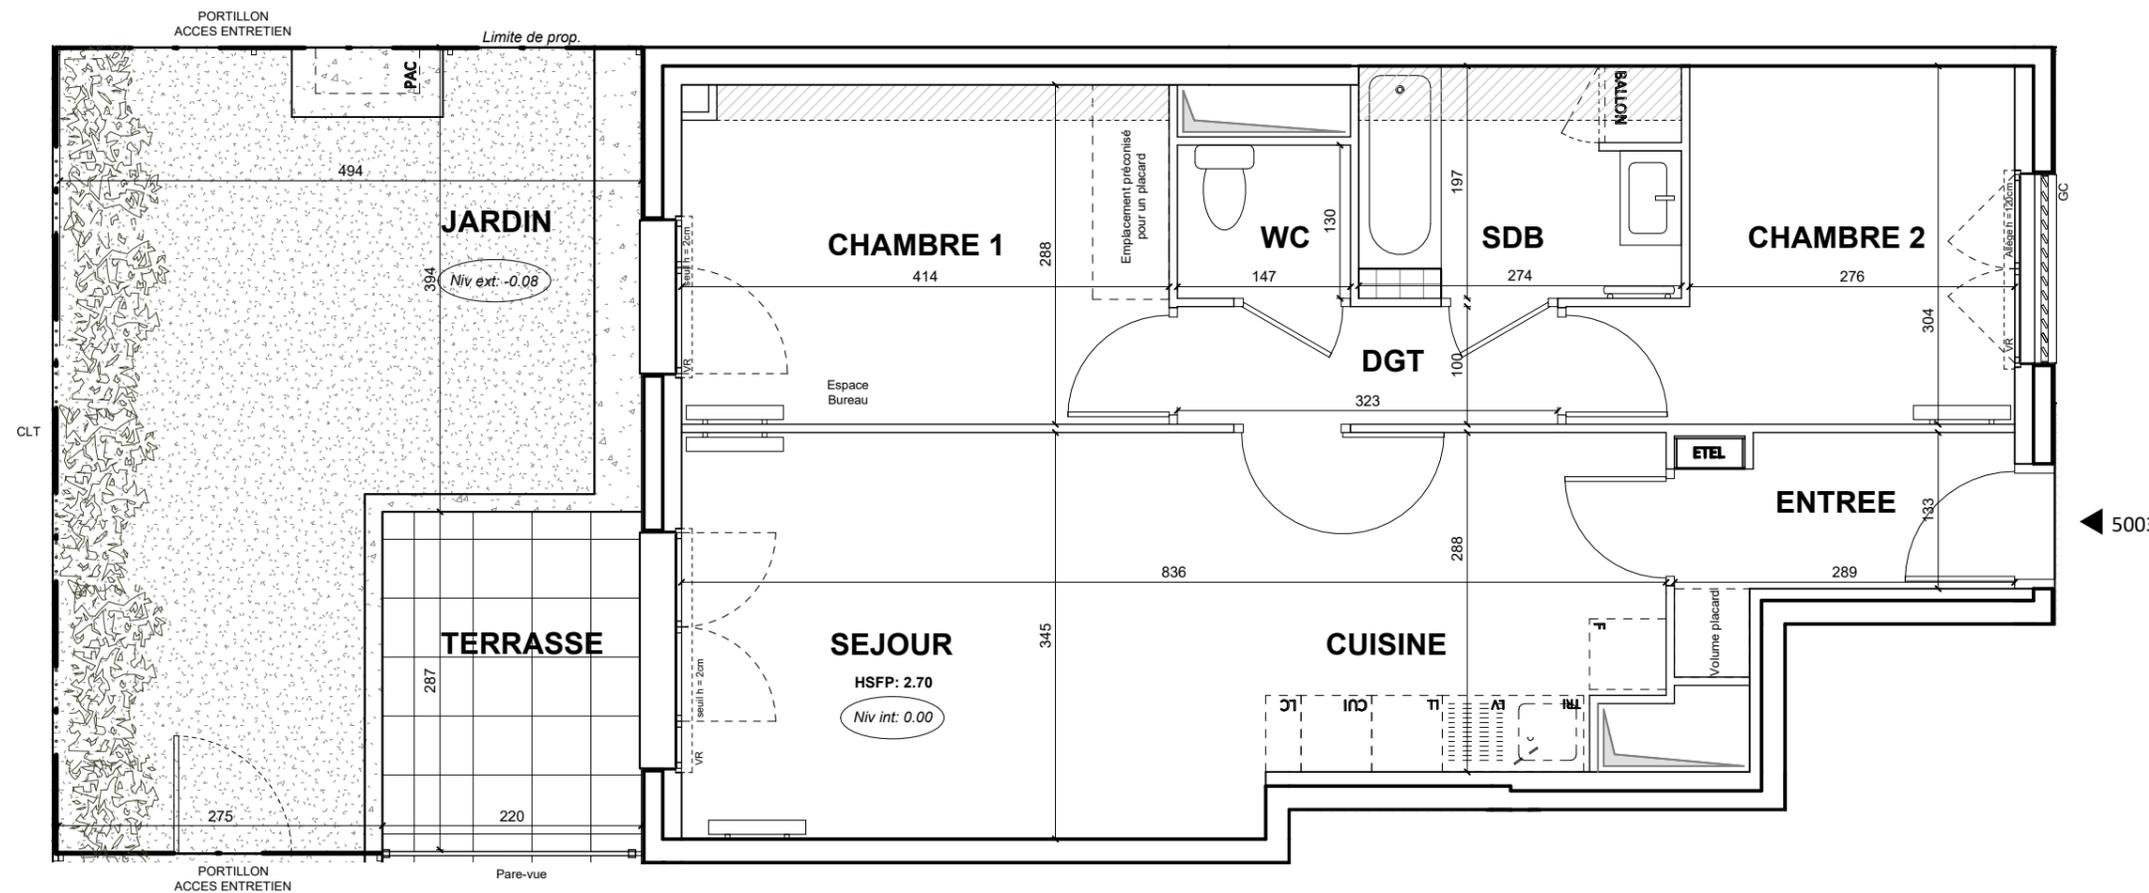

◀ 5003

ENTREE	4,27 m <sup>2</sup>
SEJOUR / CUISINE	26,48 m <sup>2</sup>
CHAMBRE 1	11,83 m <sup>2</sup>
CHAMBRE 2	9,44 m <sup>2</sup>
SDB	5,35 m <sup>2</sup>
WC	1,91 m <sup>2</sup>
DGT	3,23 m <sup>2</sup>
<b>SURFACE HABITABLE</b>	<b>62,51 m<sup>2</sup></b>
TERRASSE	6,38 m <sup>2</sup>
JARDIN	27,42 m <sup>2</sup>
<b>SURFACE TOTALE PRIVATIVE</b>	<b>96,31 m<sup>2</sup></b>

*Appartement non compatible avec  
les packs Essentiel et Premium*

### PROVISOIRE

LEGENDE			
LL	LAVE-LINGE	OB	OSCILLO-BATTANT
LV	LAVE-VAISSELLE	CUI	BLOC CUISSON
TRI	TRI SELECTIF	F	REFRIGERATEUR
MP	MODULE PACK (SI PACK CUISINE ACHETE EN SUPPLEMENT)	LC	LINEAIRE COMPLEMENT. (EXIGENCE NF HABITAT)
AV	ALLEGE VITREE	VR	VOLET ROULANT
GC	GARDE-CORPS	ETEL	ESPACE TECH. ELEC. DU LOGEMENT
	SOFFITE		RADIATEUR
	RETOMBEE DE POUTRE		SECHE-SERV.

Hauteur sous plafond des pièces principales sauf mention particulière : 3,00m

Echelle		Date	14 03 24	Indice :	0
---------	--	------	----------	----------	---