



FLORISSENS

44 RUE LAVOISIER 68200 - MULHOUSE

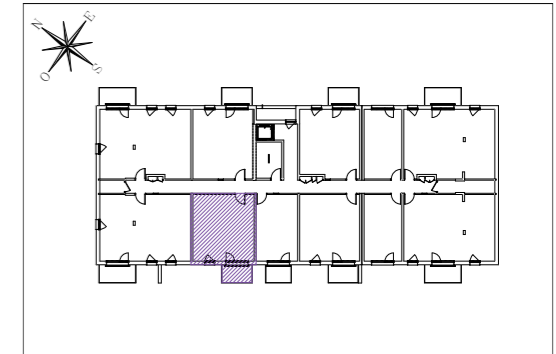

HALL TILLEUL Appartement de 2 pièces n° 1208 au 2ème étage

SEJOUR CUISINE	22,45 m ²
CHAMBRE	10,35 m ²
SDB	5,91 m ²
SURFACE TOTALE HABITABLE	38,71 m²
BALCON	5,40 m ²
SURFACE TOTALE EXTERIEURE	5,40 m²
SURFACE TOTALE PRIVATIVE	44,11 m²

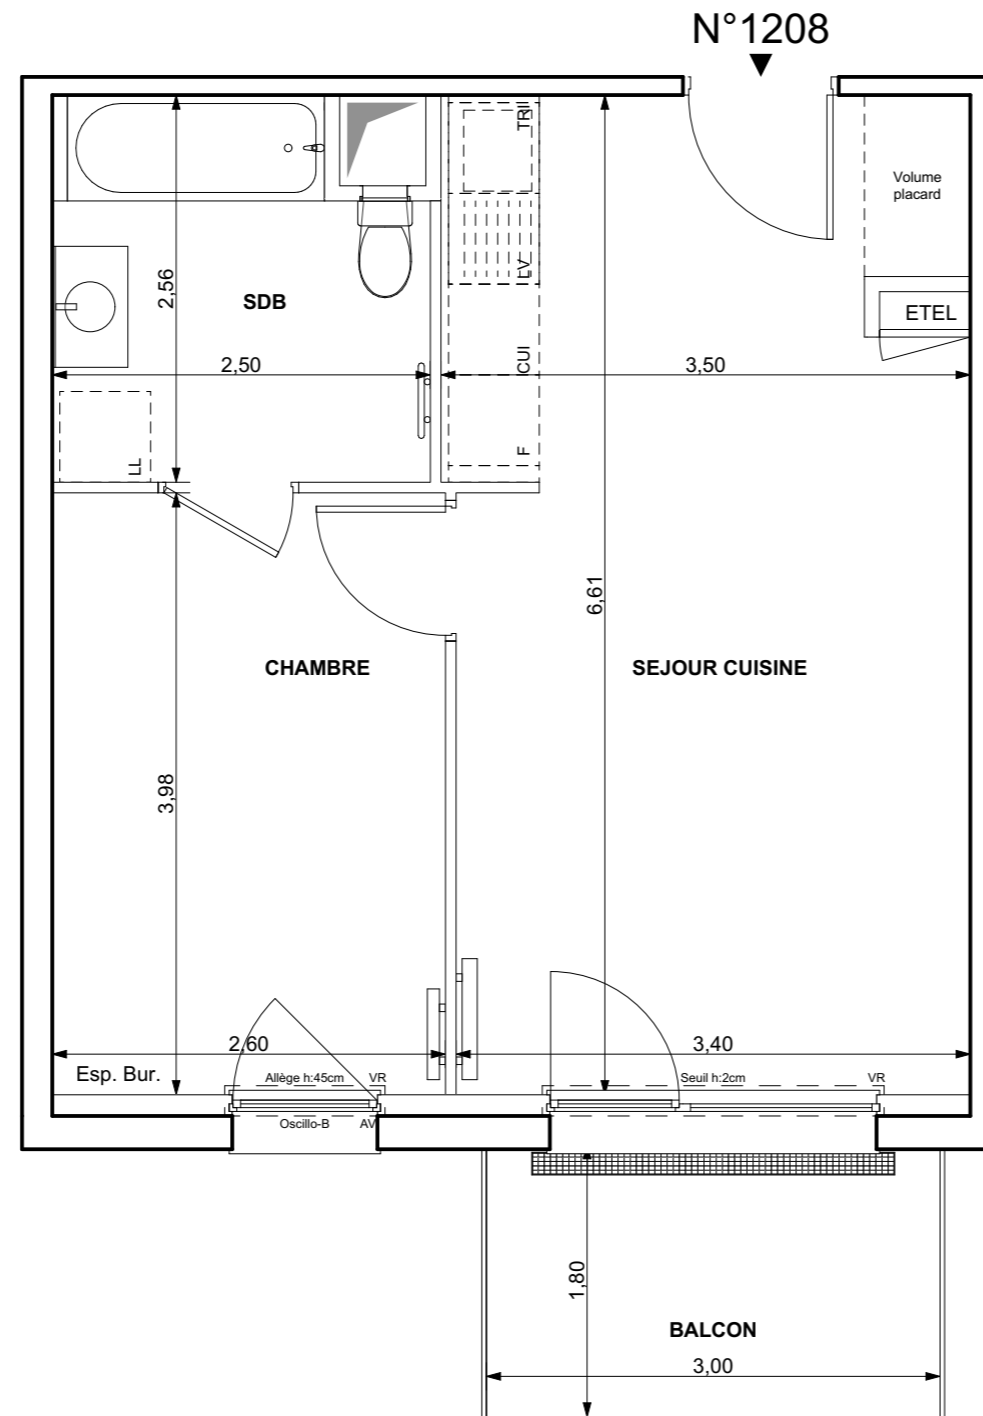

LEGENDE			
LL	LAVE-LINGE	CUI	BLOC CUISSON
LV	LAVE-VAISSELLE	LV	REFRIGERATEUR
TRI	TRI SELECTIF	F	REFRIGERATEUR
MP	MODULE PACK (SI PACK CUISINE ACHETE ENSUPPLEMENT)	LC	LINEAIRE COMPLEMENT. (EXIGENCE NF HABITAT)
AV	ALLEGE VITREE		LIMITE SUP. DES TRAPPES DEVISITE DES CUISINES < 75CM DUSOL FINI
GC	GARDE-CORPS	VR	VOLET ROULANT
		ETEL	ESPACE TECH. ELEC. DU LOGEMENT
			RADIATEUR
			SECHE-SERV.
	SOFFITE		
	RETOMBEE DE POUTRE		

Hauteur sous plafond des pièces principales sauf mention particulière : 2.50 m

Echelle		Date	09/04/2024	Indice : 0
---------	--	------	------------	------------