


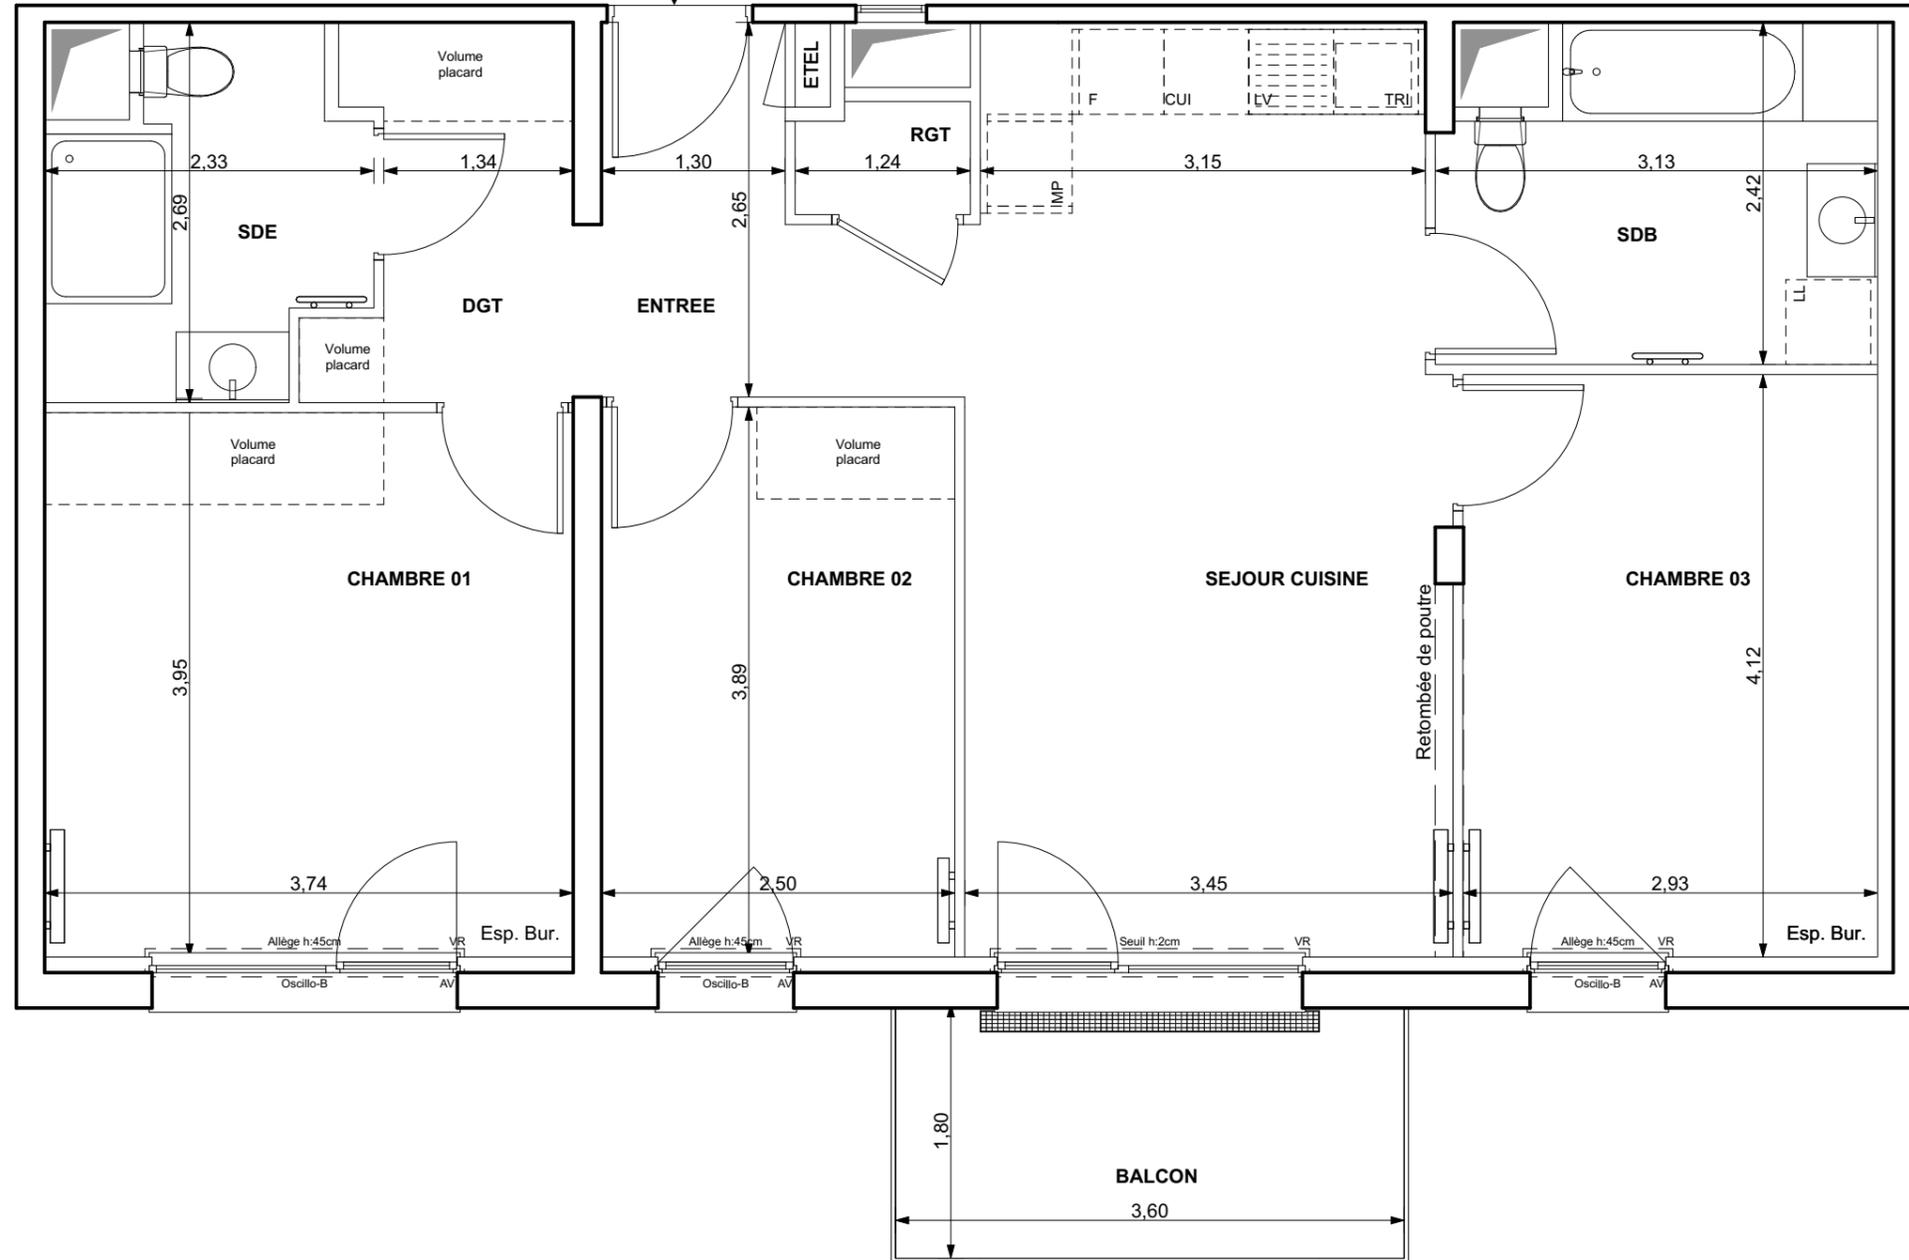


FLORISSENS

N°1104 & 1105



44 RUE LAVOISIER 68200 - MULHOUSE

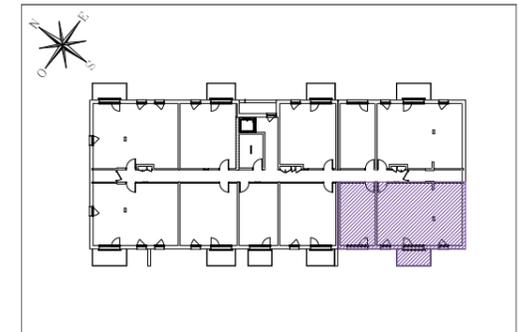

HALL TILLEUL

Appartement de 4 pièces
n° 1104 1105 au 1er étage

ENTREE	3,69 m ²
SEJOUR CUISINE	23,74 m ²
CHAMBRE 01	14,40 m ²
CHAMBRE 02	9,72 m ²
CHAMBRE 03	12,09 m ²
SDB	6,94 m ²
SDE	5,07 m ²
RGT	0,94 m ²
DGT	4,16 m ²
SURFACE TOTALE HABITABLE	80,75 m²
BALCON	6,48 m ²
SURFACE TOTALE EXTERIEURE	6,48 m²
SURFACE TOTALE PRIVATIVE	87,23 m²

LEGENDE

LL	LAVE-LINGE	CUI	BLOC CUISSON
LV	LAVE-VAISSELLE	F	REFRIGERATEUR
TRI	TRI SELECTIF	LC	LINEAIRE COMPLEMENT. (EXIGENCE NF HABITAT)
MP	MODULE PACK (SI PACK CUISINE ACHETE ENSUPPLEMENT)		LIMITE SUP. DES TRAPPES DEVISITE DES CUISINES < 75CM DUSOL FINI
AV	ALLEGE VITREE	VR	VOLET ROULANT
GC	GARDE-CORPS	ETEL	ESPACE TECH. ELEC. DU LOGEMENT
	SOFFITE		RADIATEUR
	RETOMBEE DE POUTRE		SECHE-SERV.

Hauteur sous plafond des pièces principales sauf mention particulière : 2.50 m

Echelle		Date	09/04/2024	Indice : 0
---------	--	------	------------	------------