



RIVAGE DE LA BAIE

AVENUE DU GENERAL DE GAULLE
80550 - LE CROTOY

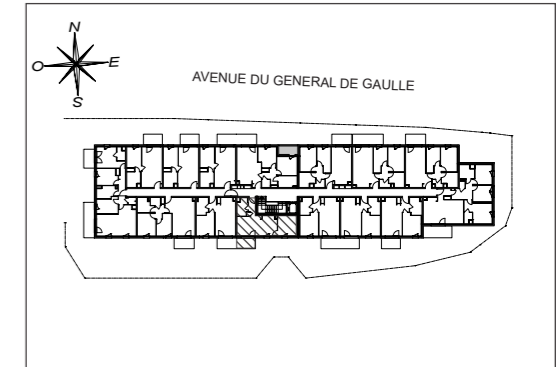

Appartement de 2 pièces
n° 1101 au 1^{er} étage

ENTREE	4,11 m ²
SEJOUR / CUISINE	22,76 m ²
CHAMBRE	11,48 m ²
SALLE D'EAU	5,22 m ²
SURFACE TOTALE HABITABLE	43,57 m²
BALCON	5,76 m ²
SURFACE TOTALE PRIVATIVE	49,33 m²

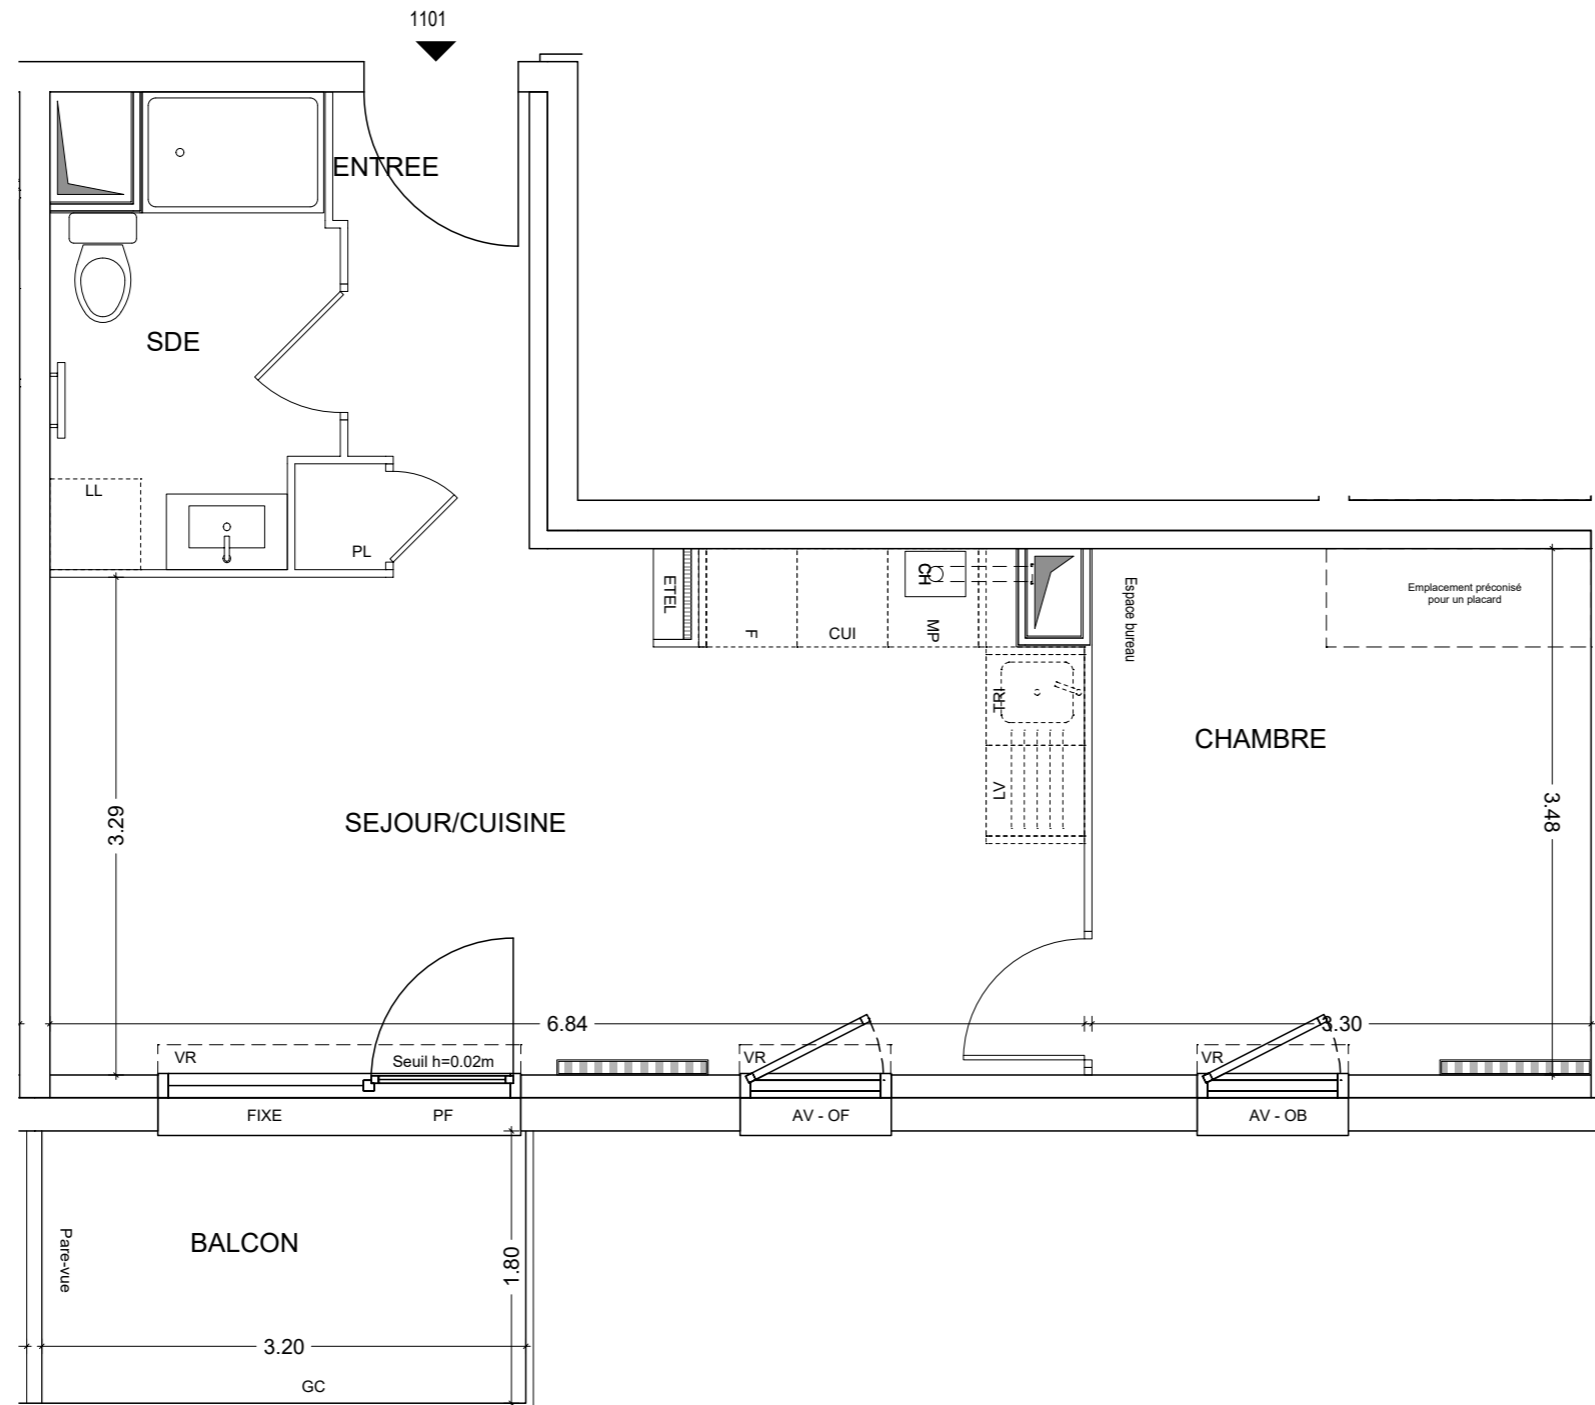

LEGENDE			
LL	LAVE-LINGE	CH	CHAUDIERE
LV	LAVE-VAISSELLE	CUI	BLOC CUISSON
TRI	TRI SELECTIF	F	REFRIGERATEUR
MP	MODULE PACK (SI PACK PAV OU PAL ACHETE EN SUPPLEMENT)	LC	LINEAIRE COMPLEMENT. (EXIGENCE NF HABITAT)
AV	ALLEGE VITREE	VR	VOLET ROULANT
GC	GARDE-CORPS	ETEL	ESPACE TECH. ELEC. DU LOGEMENT
	SOFFITE		RADIATEUR
	RETOMBEE DE POUTRE		SECHE-SERV.

Hauteur sous plafond des pièces principales sauf mention particulière : 2.50m

Echelle		Date	03/04/2024	Indice : 0
---------	--	------	------------	------------