



RIVAGE DE LA BAIE

AVENUE DU GENERAL DE GAULLE
80550 - LE CROTOY

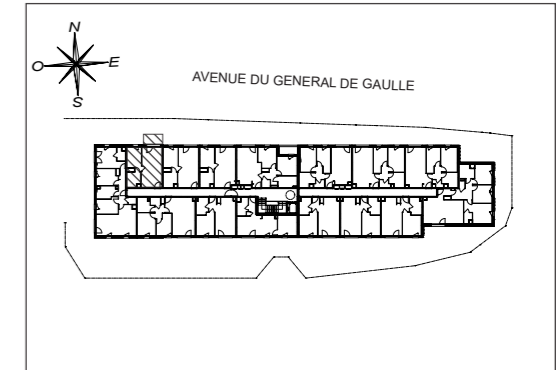

Appartement de 2 pièces
n° 1105 au 1er étage

SEJOUR / CUISINE	23,72 m ²
CHAMBRE	10,39 m ²
SALLE DE BAIN	5,79 m ²
SURFACE TOTALE HABITABLE	39,90 m²
BALCON	5,76 m ²
SURFACE TOTALE PRIVATIVE	45,66 m²

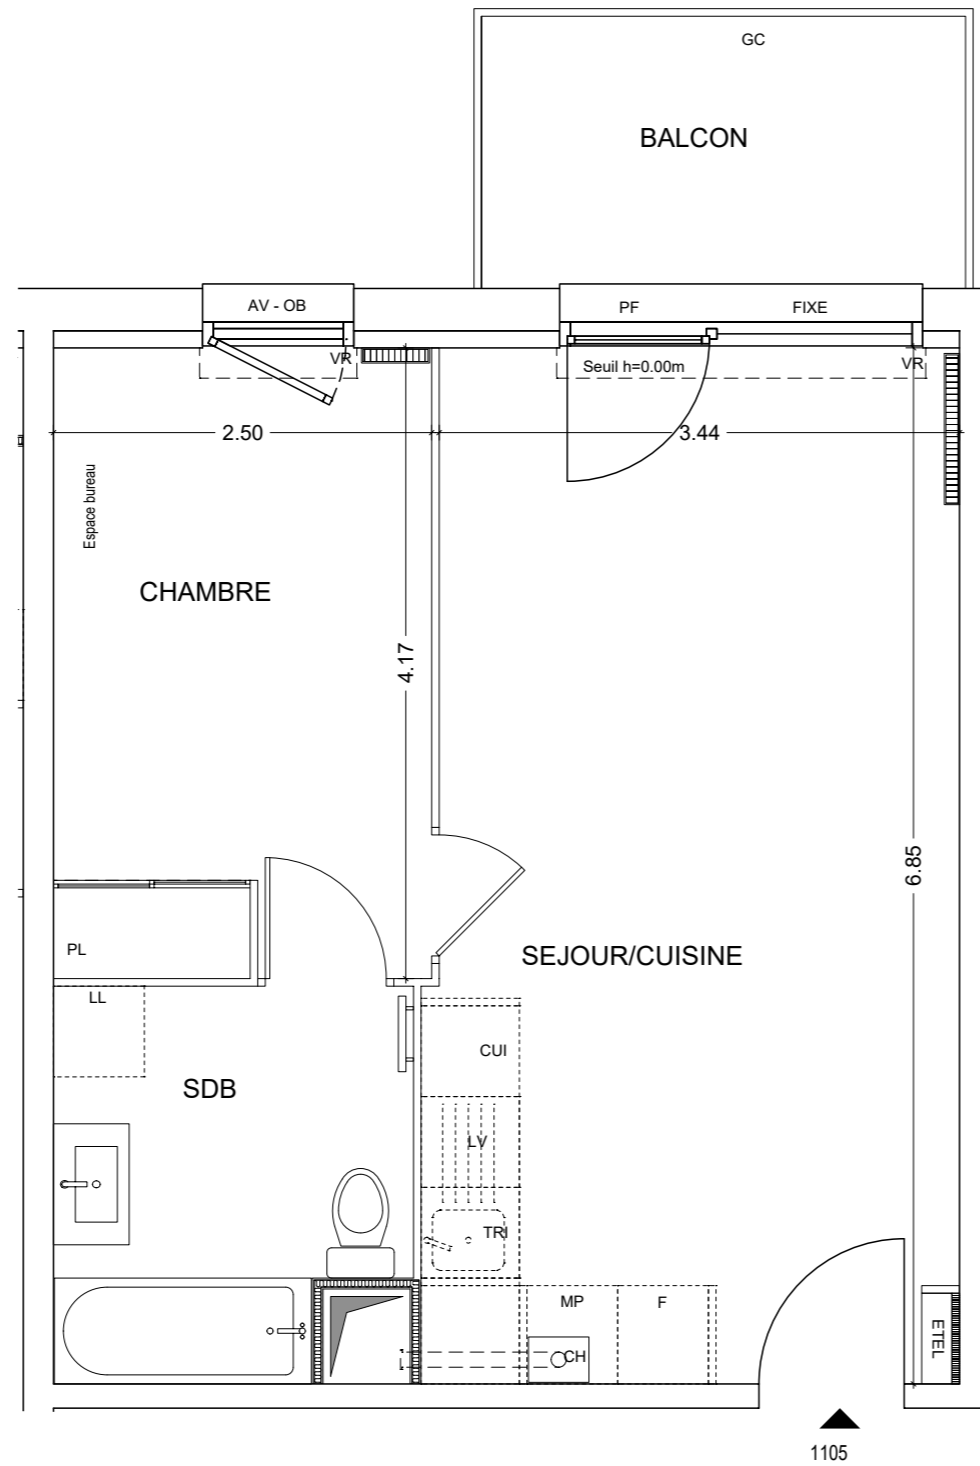

LEGENDE			
LL	LAVE-LINGE	CH	CHAUDIERE
LV	LAVE-VAISSELLE	CUI	BLOC CUISSON
TRI	TRI SELECTIF	F	REFRIGERATEUR
MP	MODULE PACK (SI PACK PAV OU PAL ACHETE EN SUPPLEMENT)	LC	LINEAIRE COMPLEMENT. (EXIGENCE NF HABITAT)
AV	ALLEGE VITREE	VR	VOLET ROULANT
GC	GARDE-CORPS	ETEL	ESPACE TECH. ELEC. DU LOGEMENT
	SOFFITE		RADIATEUR
	RETOMBEE DE POUTRE		SECHE-SERV.
			LIMITE SUP. DES TRAPPES DE VISITE DES CUISINES < 75CM DU SOL FINI

Hauteur sous plafond des pièces principales sauf mention particulière : 2.50m

Echelle		Date	20/08/2024	Indice : 1
---------	--	------	------------	------------