




CŒUR FIDELIS

21 RUE DE CHOLET 85300 - CHALLANS

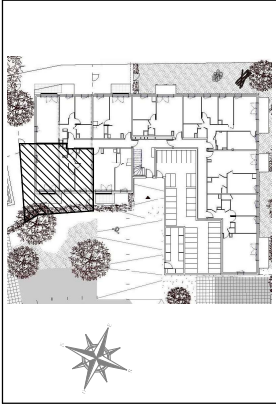


HALL CŒUR FIDELIS

Appartement de 3 pièces
n°A002 au Rez de jardin

ENTREE	3.89 m ²
SEJOUR / CUISINE	27.92 m ²
CHAMBRE 1	10.99 m ²
CHAMBRE 2	9.14 m ²
SDB / WC	5.19 m ²
SURFACE TOTALE HABITABLE	57.13 m²
JARDIN	42.88 m ²
TERRASSE	6.09 m ²
SURFACE TOTALE PRIVATIVE	106.10 m²

LEGENDE		TAILLIS	
LL	LAVE-LINGE	LLL	BLOC CUISSON
LV	LAVE-VAISSELLE	CUJ	REFRIGERATEUR
TRI	TRISÉLECTIF	F	FRIGÉRIER
MP	MODULE PACK (SI PACK CUISINE ACHETÉ EN SUPPLÉMENT)	LC	LINEAIRE COMPLÉMENT (EXIGENCE NF HABITAT)
AP	ALÈGE PLEINE	CH	CHAUDIERE
FAV	FENÊTRE ALÈGE VITRÉE	BEC	BALON D'EAU CHAUDE
PF	PORTE-FENÊTRE	VR	VOLET ROLLANT
GC	GARDE-CORPS	OB	OSCILLO-BATTANT
⊙	ROBINET DE RUISAGE	ETEL	ESPACE TECH. ELEC. DU LOGEMENT
---	RETOMBÉE DE POUTRE	⊕	SÈCHE-SERV.
		▭	SOFFITE

Hauteur sous plafond des pièces principales, sauf mention particulière : 2.50 m
 Echelle 0 0.5 1m
 Date 10/04/2024
 Indice : 0

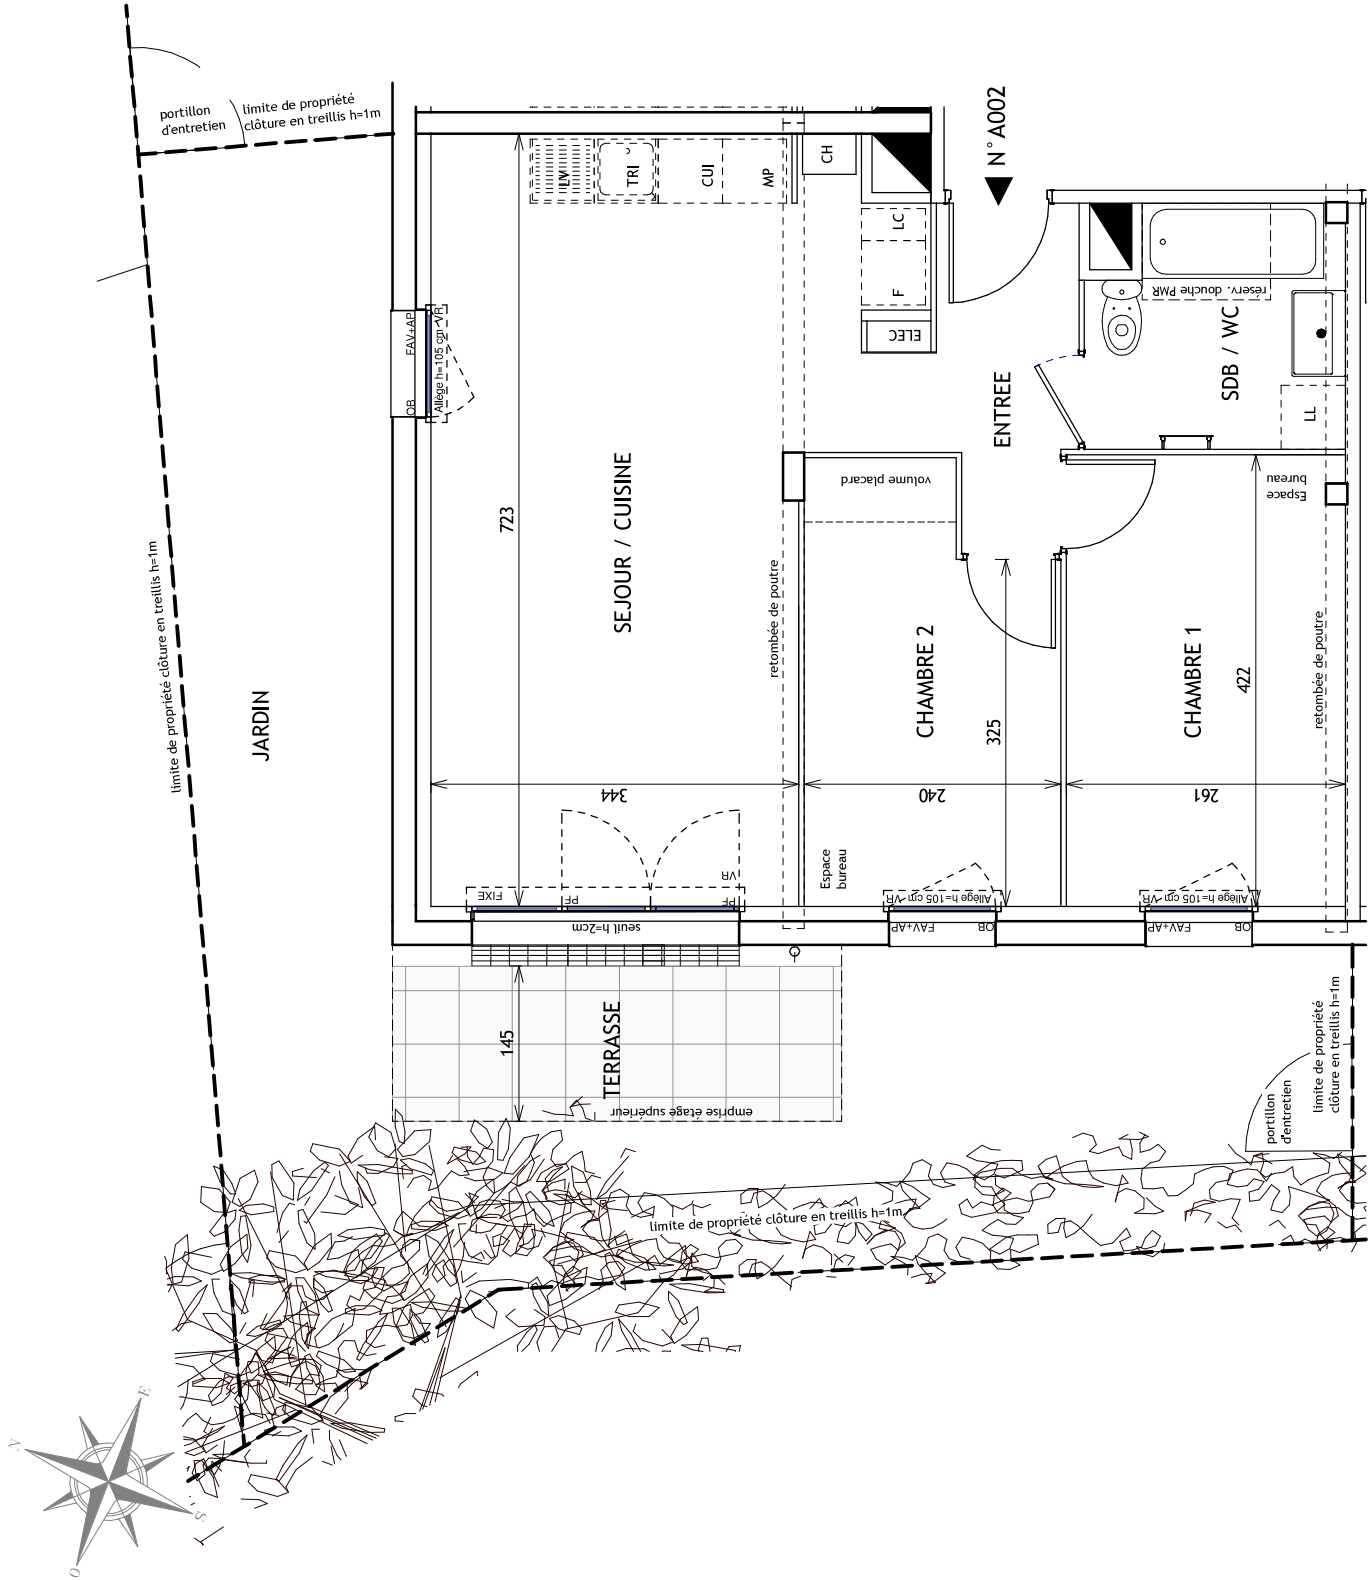

DES MODIFICATIONS SONT SUSCEPTIBLES D'ÊTRE APPORTÉES À CE PLAN EN FONCTION DES BESOINS TECHNIQUES OU RÉGLEMENTAIRES DE LA RÉALISATION, TANT EN CE QUI CONCERNE LES DIMENSIONS LIBRES, QUE L'ÉQUIPEMENT, LES SURFACES, LES HAUTEURS SOUS PLAFOND AINSI QUE LES HAUTEURS DE SEUILS OU D'ALÈGES INCOGNUES. LES RETOMBÉES, SOFFITES, FAUX-PLAFONDS, TRAPPES DE VISITES, FAUX-PLAFONDS, TRAPPES DE VISITES, AINSI QUE LE PLACEMENT DES DESCENTES D'EAUX PLUVIALES, DES ÉQUIPEMENTS SANITAIRES NE SONT PAS TOUS FIGURÉS OU LE SONT À TITRE INDICATIF. LE NOMBRE, LA TAILLE ET LE PLACEMENT DES RADIATEURS SONT DONNÉS À TITRE INDICATIF ET SERONT PRÉCISÉS APRÈS ÉTUDE THERMIQUE. AUCUN ÉLÉMENT DE CUISINE N'EST FOURNI. HOIS ACHAT PACK.