





## LES ALLÉES DE LA TOUR

Faubourg Saint-Martin La Roche-sur-Foron (74800)

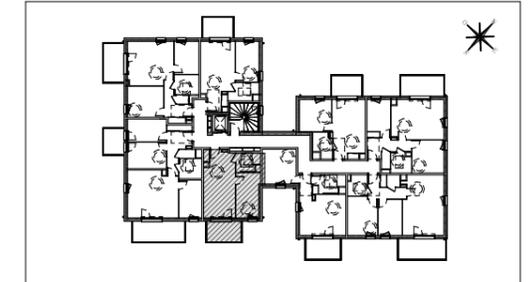

### HALL DAPHNÉE

Appartement de 2 pièces  
n° D25 au 2ème étage

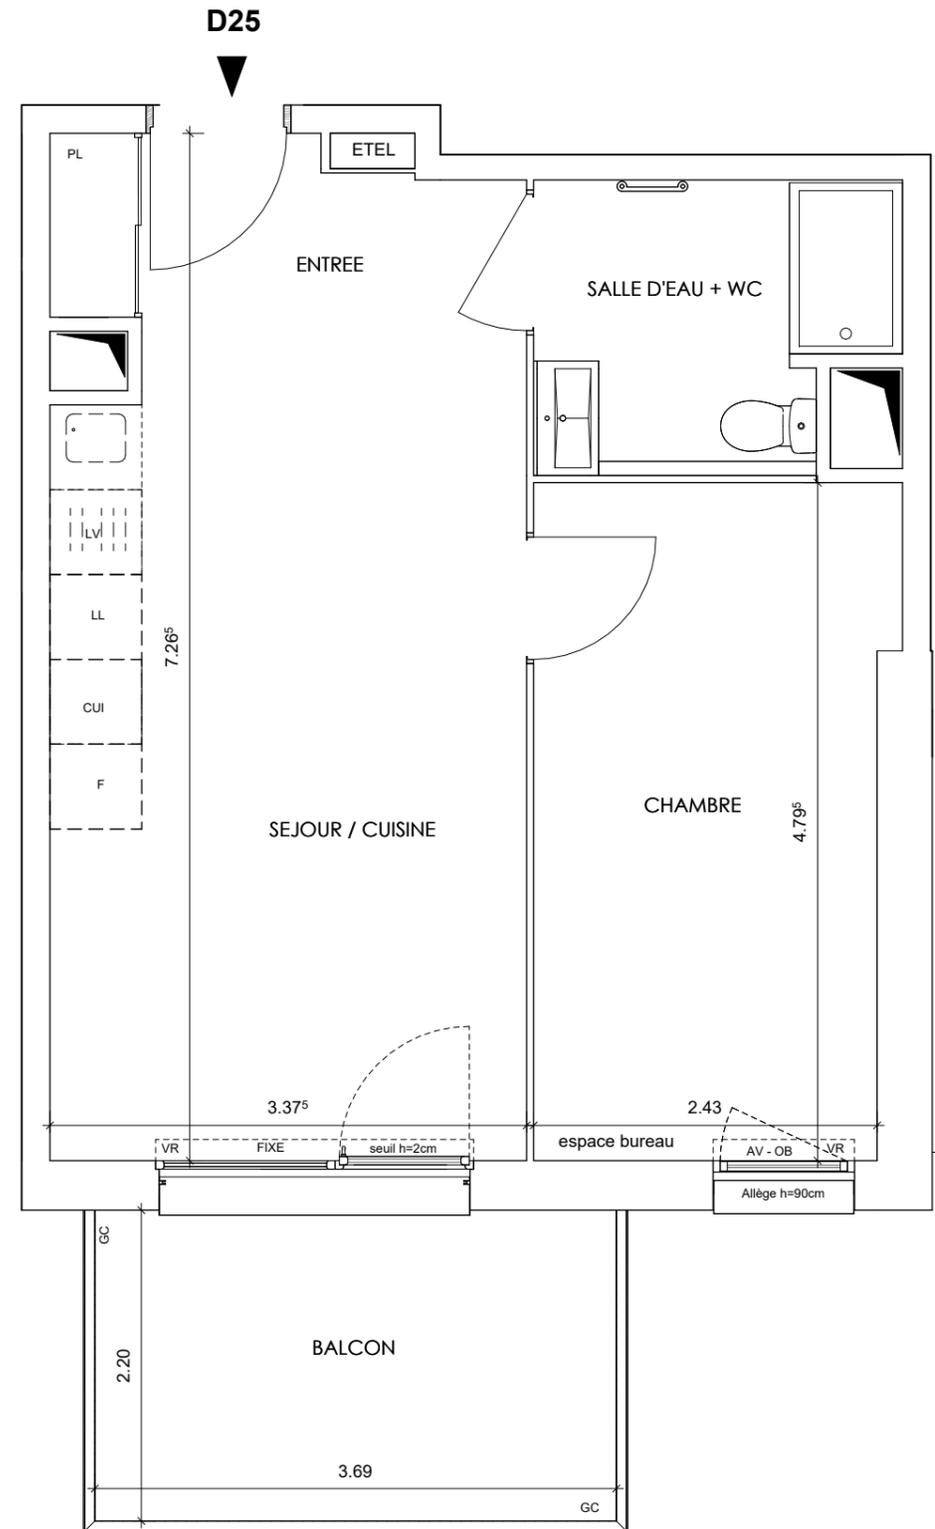

ENTREE	3.17 m <sup>2</sup>
SEJOUR / CUISINE	20.48 m <sup>2</sup>
CHAMBRE	11.87 m <sup>2</sup>
SALLE D'EAU + WC	4.91 m <sup>2</sup>
<b>SURFACE TOTALE HABITABLE</b>	<b>40.43 m<sup>2</sup></b>
BALCON	8.00 m <sup>2</sup>
<b>SURFACE TOTALE PRIVATIVE</b>	<b>48.43 m<sup>2</sup></b>

#### LEGENDE

LL	LAVE-LINGE	CUI	BLOC CUISSON
LV	LAVE-VAISSELLE	F	REFRIGERATEUR
MP	MODULE PACK (SI PACK CUISINE ACHETÉ EN SUPPLEMENT)	LC	LINEAIRE COMPLEMENT.
AV	ALÈGE VITRÉE	TRI	TRI
OB	OSCILLO-BATTANT	VR	VOLET ROULANT
GC	GARDE-CORPS	ETEL	ESPACE TECH. ELEC. DU LOGEMENT
	SOFFITE		SECHE-SERVIETTE
	RETOMBÉE DE POUTRE		

Hauteur sous plafond des pièces principales sauf mention particulière : 2.50m

Echelle :		Date	23/07/2024	Indice	01
-----------	--	------	------------	--------	----