


CÔTÉ CENTRE


RUE EDOUARD VAILLANT
62300 - LENS

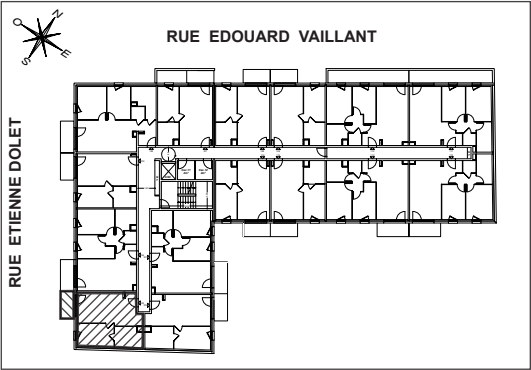

Appartement de 2 pièces
n° 1103 au 1er étage

SEJOUR / CUISINE	23,83 m²
CHAMBRE	11,06 m²
SALLE DE BAINS	6,09 m²
SURFACE TOTALE HABITABLE	40,98 m²
BALCON	4,50 m²
SURFACE TOTALE PRIVATIVE	45,48 m²

Compatible aux packs Essentiel et Premium
Meuble chaudière payant en option

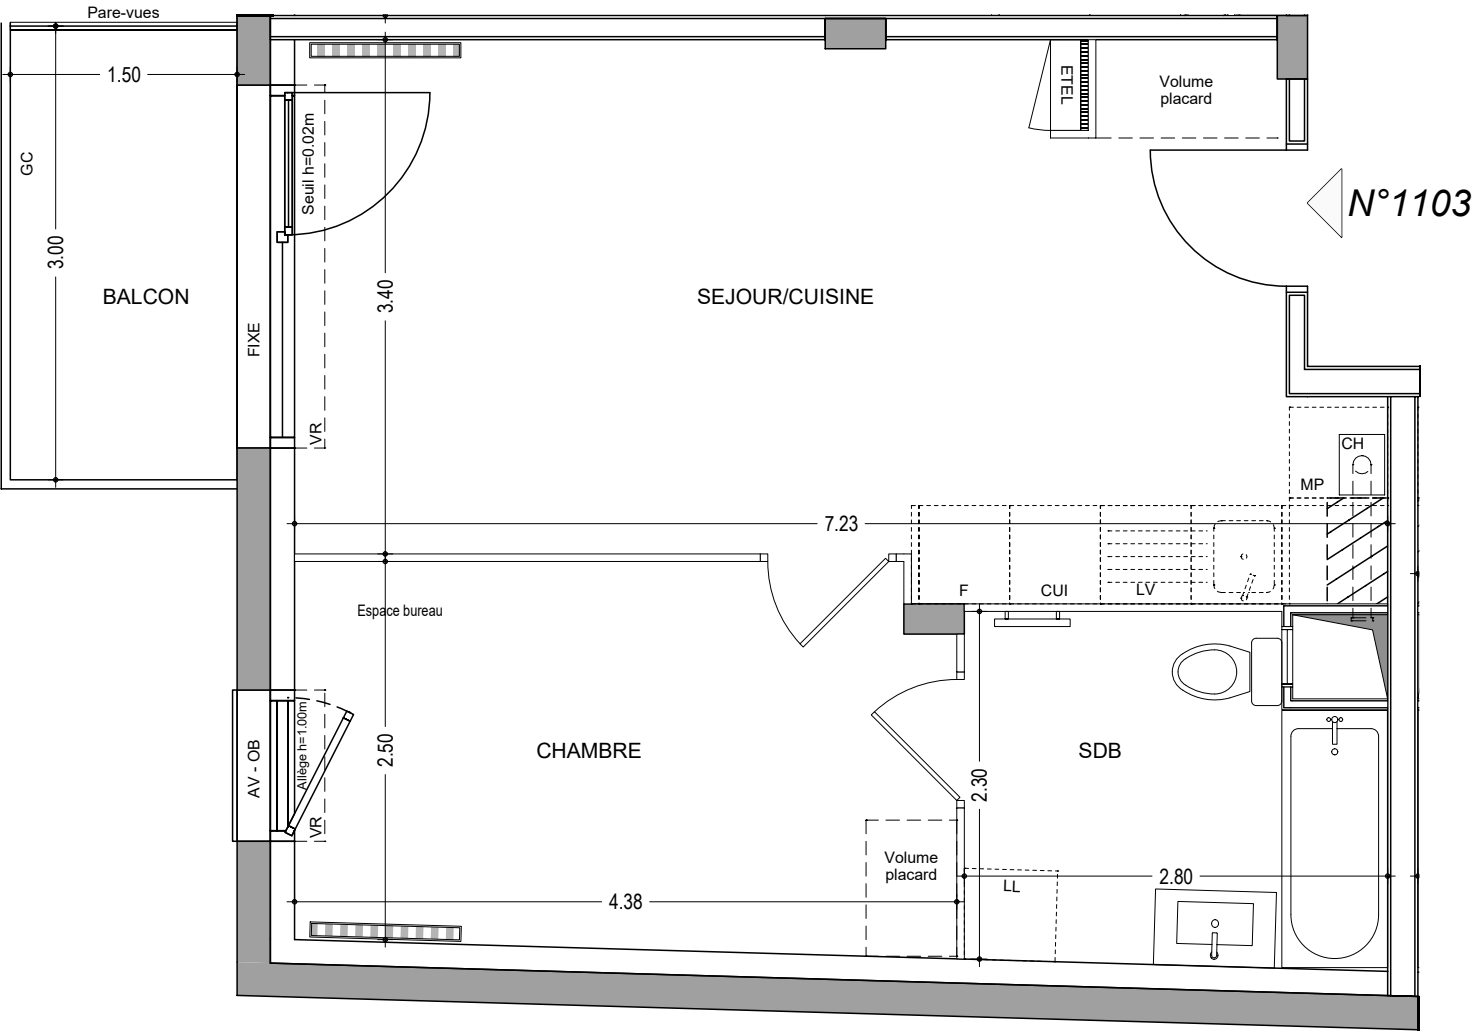

Logement accessible ☐ Logement évolutif ☒

LEGENDE			
LL	LAVE-LINGE	CH	CHAUDIERE
LV	LAVE-VAISSELLE	CUI	BLOC CUISSON
TRI	TRI SELECTIF	F	REFRIGERATEUR
MP	MODULE PACK (SI PACK PAV OU PAL ACHETE EN SUPPLEMENT)	LC	LINEAIRE COMPLEMENT. (EXIGENCE NF HABITAT)
AV	ALLEGE VITREE	VR	VOLET ROULANT
GC	GARDE-CORPS	ETEL	ESPACE TECH. ELEC. DU LOGEMENT
	SOFFITE		RADIATEUR
	RETOMBEE DE POUTRE		SECHE-SERV.

Hauteur sous plafond des pièces principales sauf mention particulière : 2.50m

Echelle		Date	10/09/2025	Indice : 0
---------	--	------	------------	------------