

Clos Ambélia




BATIMENT: **BAT. A**
 NIVEAU: **Niv 0**
 TYPE: **T3**

LOT:
A001

PLAN NOTAIRE

12/03/2025

PLAN DE REPERAGE

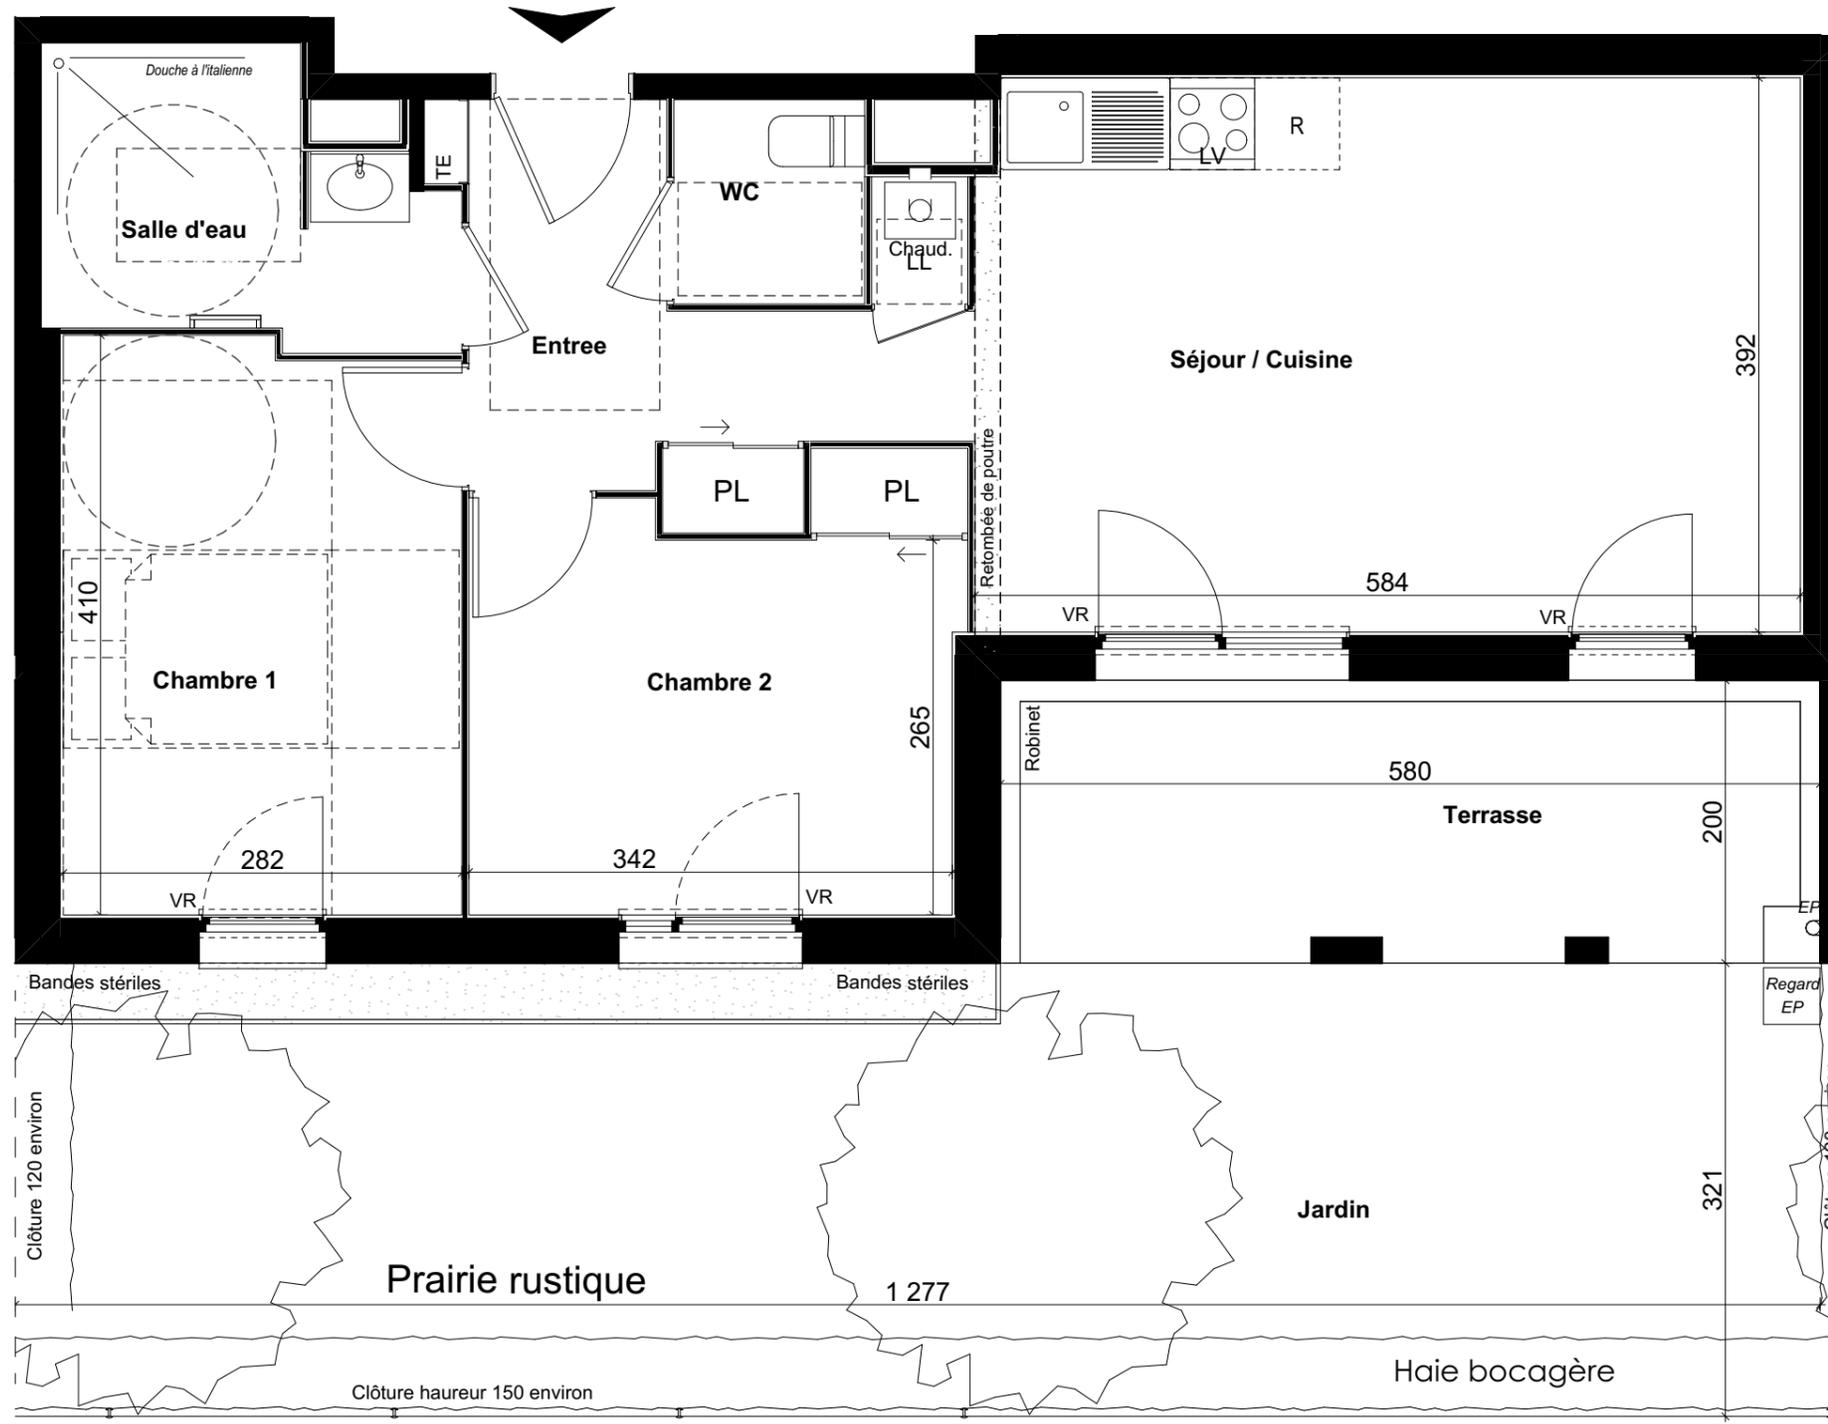

LEGENDE

- LV : Lave vaisselle
- LL : Lave linge
- R : Réfrigérateur
- TE: Tableau électrique
- VR: Volet Roulant
- PL: Placard
- Faux -plafond Soffite
- Evier sur demande pour les T4
- Chaudière à Gaz

SURFACES HABITABLES (m ²)		SURFACES ANNEXES (m ²)	
Entree PI	5,39	Terrasse	11,46
Séjour / Cuisine	24,53	Jardin	41,54
Chambre 1	11,32		53,00 m²
Chambre 2 PI	10,25		
Salle d'eau	5,27		
WC	1,96		
	58,72 m²		

L'emplacement des gaines, soffites éventuelles est susceptible de modification pour des raisons techniques, les éventuels éléments d'équipements relatifs au chauffage ne sont pas indiqués. La surface habitable peut varier de 5% en fonction des techniques de construction choisies