


Légende

- VR volets roulants
- PF porte fenêtre
- F fenêtre
- FA fenêtre à allège
- soffite
- PAC pompe à chaleur
- tableau électrique

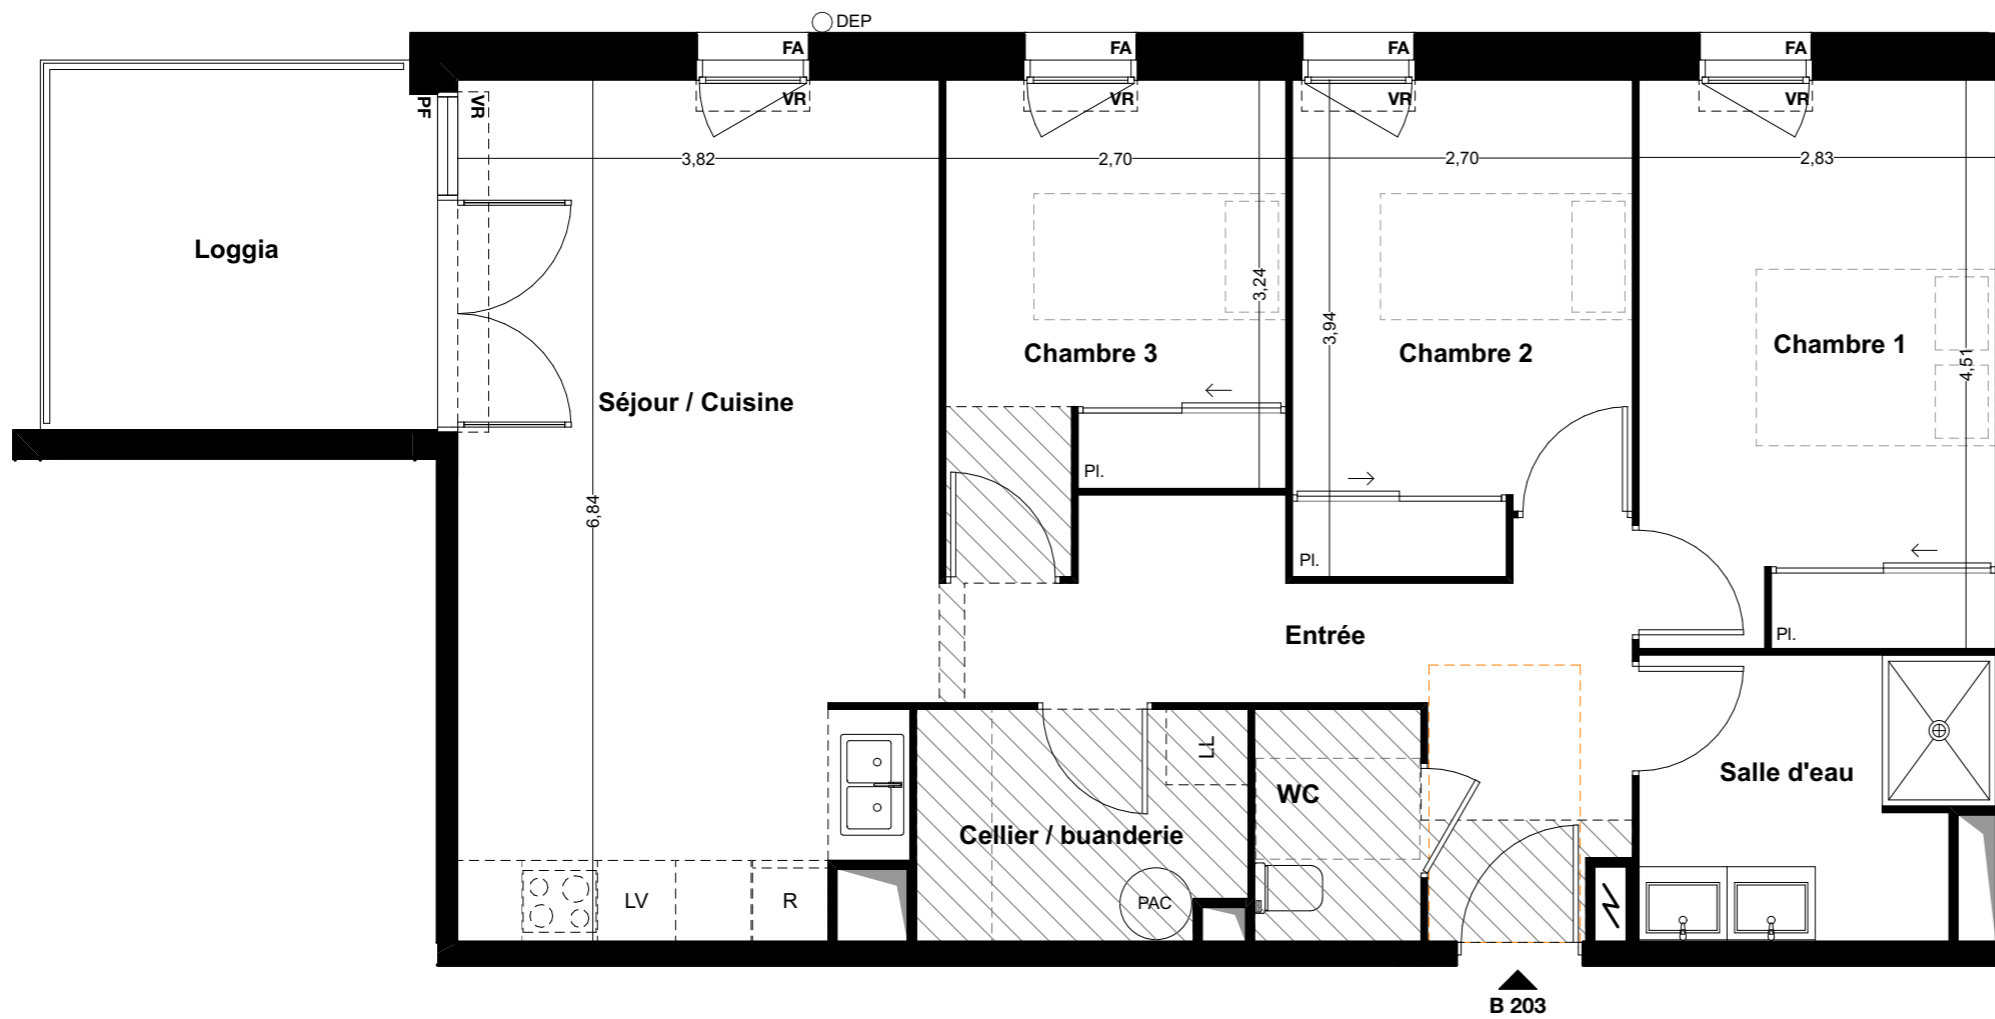

LES VERGERS D'IDRON



SNC URBAT Grand Sud
1401 Avenue du Mondial 98
34000 MONTPELLIER

BATIMENT B

TYPE T4	NIVEAU: 2	Appt: B 203
15/05/2024	INDICE 00	

SURFACES HABITABLES

Entrée	9,72 m ²
Séjour Cuisine	25,24 m ²
Cellier	4,72 m ²
WC	2,45 m ²
Chambre 1	12,74 m ²
Chambre 2	10,10 m ²
Chambre 3	9,42 m ²
Salle d'eau	6,06 m ²
Total logement	80,45 m²
Loggia	8,60 m ²

