

Légende

- VR volets roulants
- PF porte fenêtre
- F fenêtre
- FA fenêtre à allège
- soffite
- PAC pompe à chaleur
- tableau électrique



LES VERGERS D'IDRON




SNC URBAT Grand Sud
1401 Avenue du Mondial 98
34000 MONTPELLIER

BATIMENT B


TYPE T4	NIVEAU: 0	Appt: B 004
15/05/2024	INDICE 00	

SURFACES HABITABLES

Séjour Cuisine	25,08 m ²
Entrée	10,92 m ²
Cellier	2,46 m ²
Chambre 01	11,99 m ²
Chambre 02	9,11 m ²
Chambre 03	11,56 m ²
Salle d'eau	6,53 m ²
WC	2,11 m ²
Total logement	79,76 m²
Terrasse	9,55 m ²
Jardin	93,44 m ²

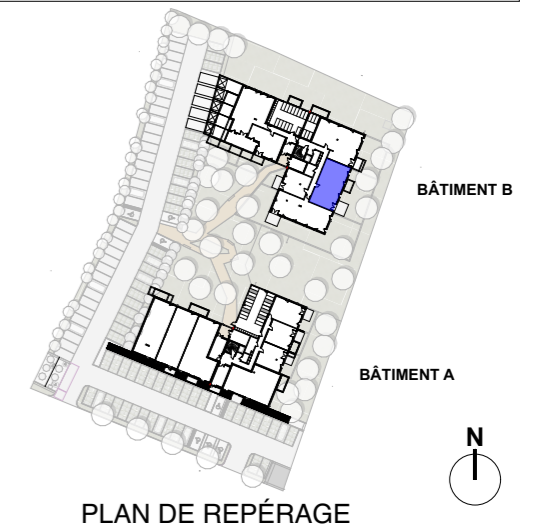


PLAN DE REPÉRAGE

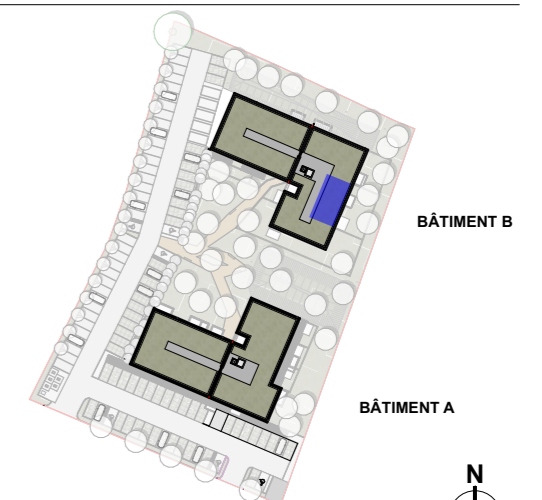

PLAN DE LA RÉSIDENCE

Légende

- VR volets roulants
- PF porte fenêtre
- F fenêtre
- FA fenêtre à allège
- soffite
- PAC pompe à chaleur
- tableau électrique

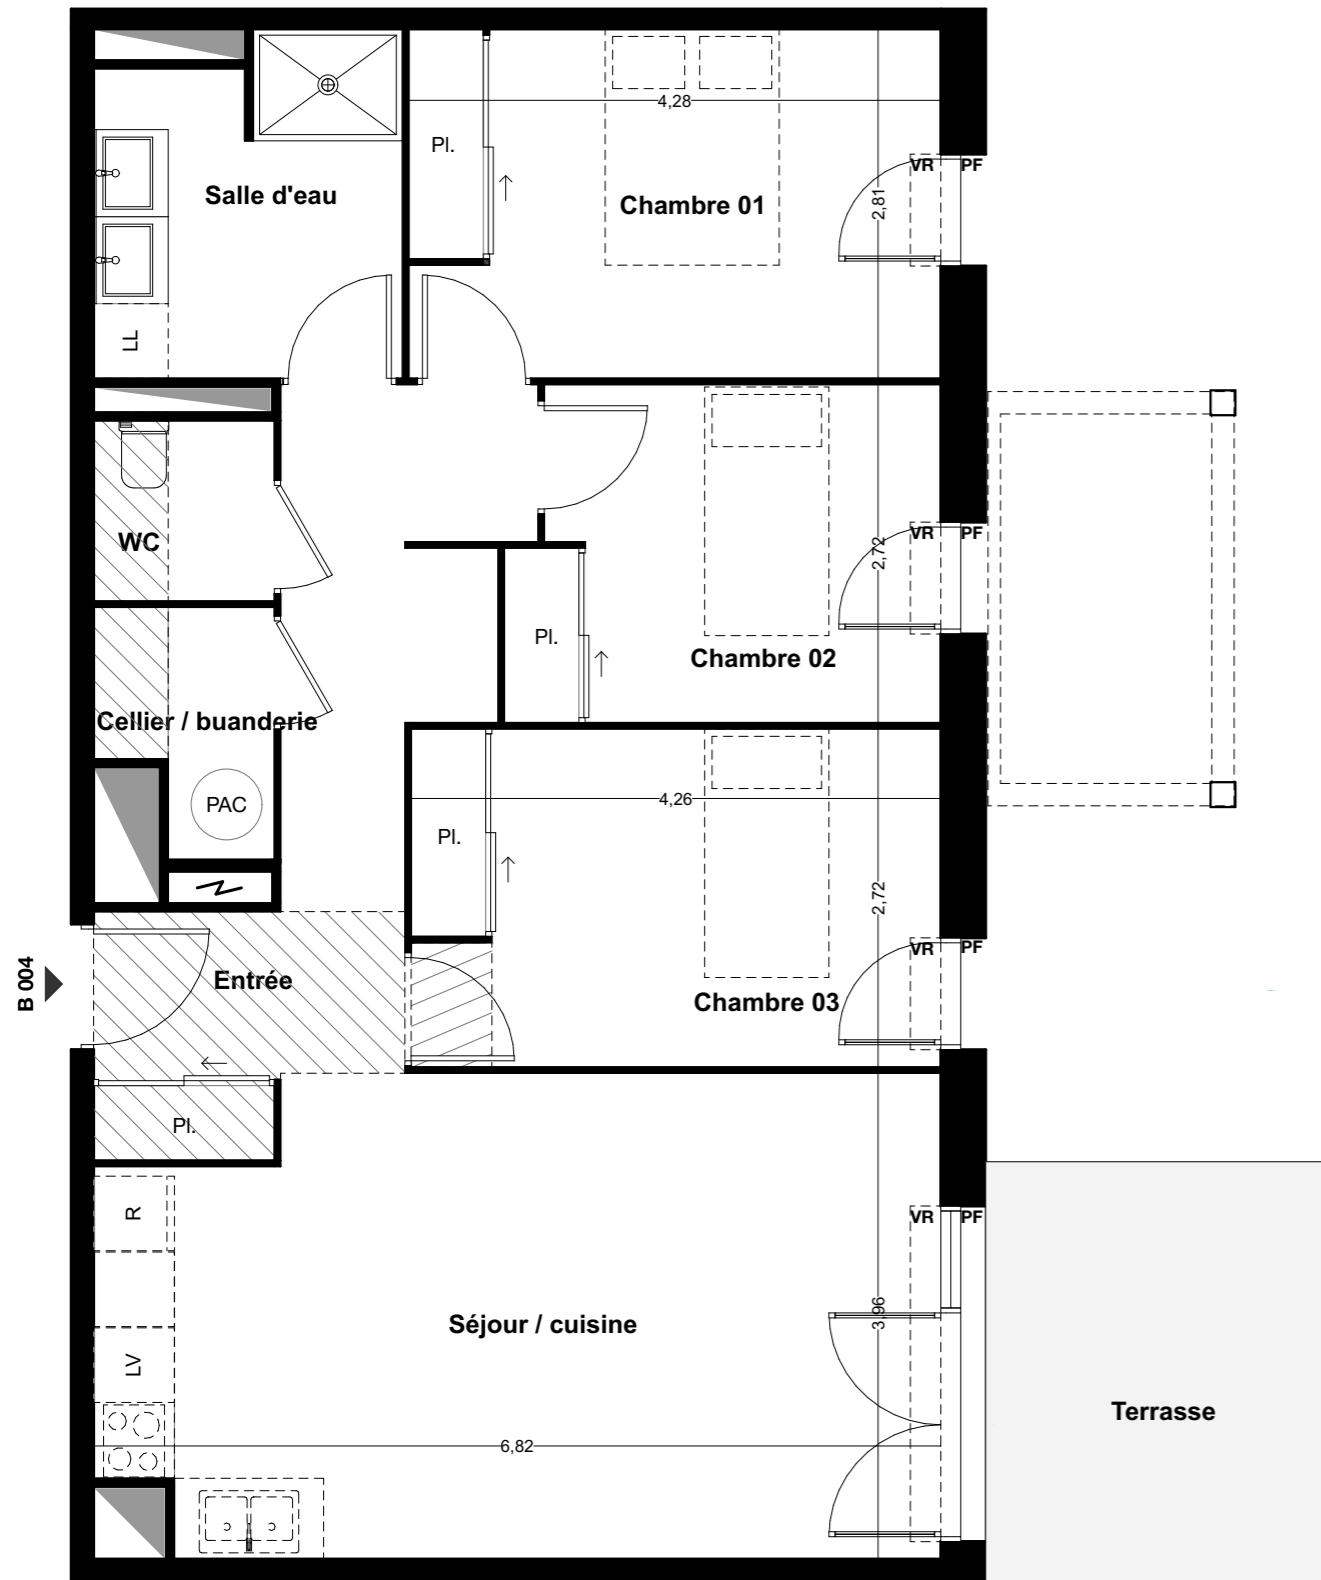

LES VERGERS D'IDRON




SNC URBAT Grand Sud
1401 Avenue du Mondial 98
34000 MONTPELLIER

BATIMENT B


TYPE T4	NIVEAU: 0	Appt: B 004
27/05/2024	INDICE 00	

SURFACES HABITABLES

Séjour Cuisine	25,08 m ²
Entrée	10,92 m ²
Cellier	2,46 m ²
Chambre 01	11,99 m ²
Chambre 02	9,11 m ²
Chambre 03	11,56 m ²
Salle d'eau	6,53 m ²
WC	2,11 m ²
Total logement	79,76 m²
Terrasse	9,55 m ²
Jardin	93,44 m ²

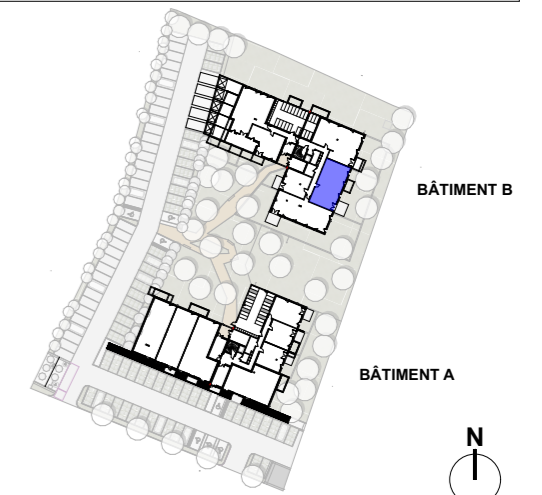

PLAN DE REPÉRAGE

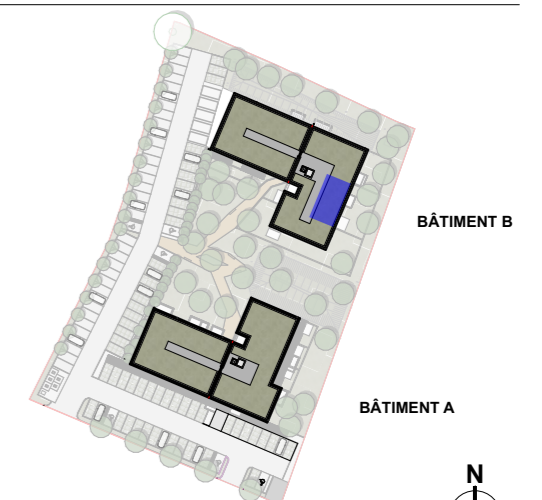

PLAN DE LA RÉSIDENCE