

Légende

- VR volets roulants
- PF porte fenêtre
- F fenêtre
- FA fenêtre à allège
- soffite
- PAC pompe à chaleur
- tableau électrique



LES VERGERS D'IDRON




SNC URBAT Grand Sud
1401 Avenue du Mondial 98
34000 MONTPELLIER

BATIMENT B


TYPE T5	NIVEAU: 0	Appt: B 003
15/05/2024	INDICE 00	

SURFACES HABITABLES

Séjour Cuisine	23,56 m ²
Entrée	8,97 m ²
Cellier	3,15 m ²
Dégagement	5,20 m ²
Sanitaires 01	2,71 m ²
Sanitaires 02	4,61 m ²
WC	2,39 m ²
Chambre 01	12,52 m ²
Chambre 02	10,18 m ²
Chambre 03	11,02 m ²
Chambre 04	10,95 m ²
Total logement	95,29 m²
Terrasse	8,02 m ²
Jardin	65,17 m ²

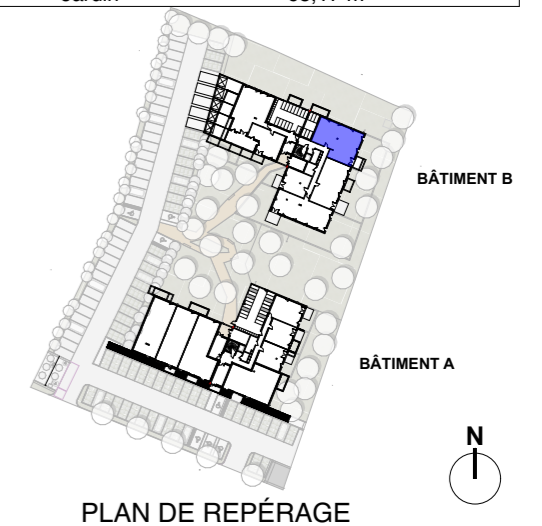



PLAN DE REPÉRAGE

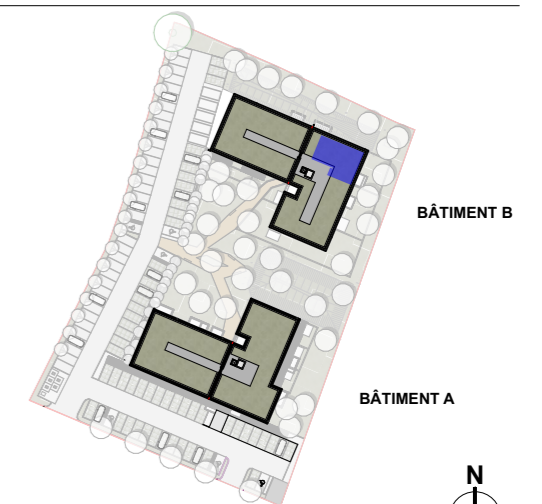

PLAN DE LA RÉSIDENCE

Légende

- VR volets roulants
- PF porte fenêtre
- F fenêtre
- FA fenêtre à allège
- soffite
- PAC pompe à chaleur
- tableau électrique

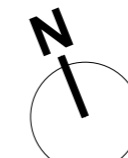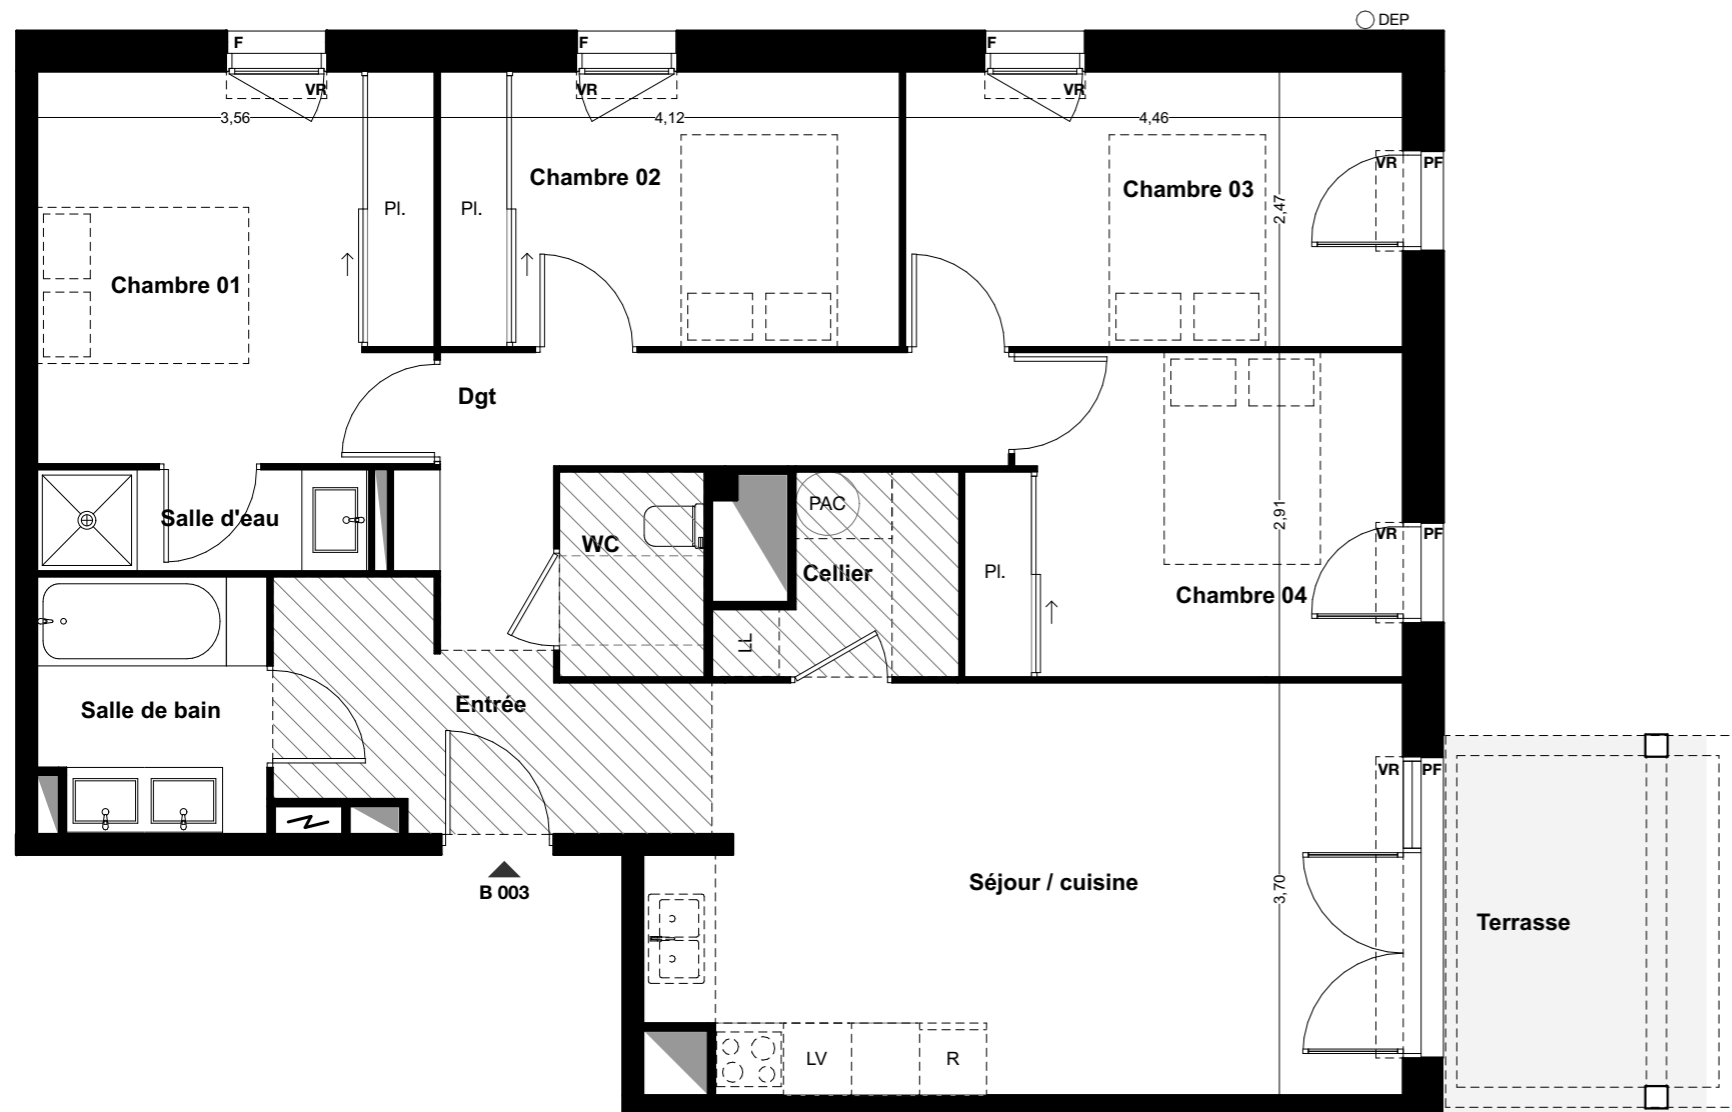

LES VERGERS D'IDRON




SNC URBAT Grand Sud
1401 Avenue du Mondial 98
34000 MONTPELLIER

BATIMENT B


TYPE T5	NIVEAU: 0	Appt: B 003
27/05/2024	INDICE 00	

SURFACES HABITABLES

Séjour Cuisine	23,56 m ²
Entrée	8,97 m ²
Cellier	3,15 m ²
Dégagement	5,20 m ²
Sanitaires 01	2,71 m ²
Sanitaires 02	4,61 m ²
WC	2,39 m ²
Chambre 01	12,52 m ²
Chambre 02	10,18 m ²
Chambre 03	11,02 m ²
Chambre 04	10,95 m ²
Total logement	95,29 m²
Terrasse	8,02 m ²
Jardin	65,17 m ²

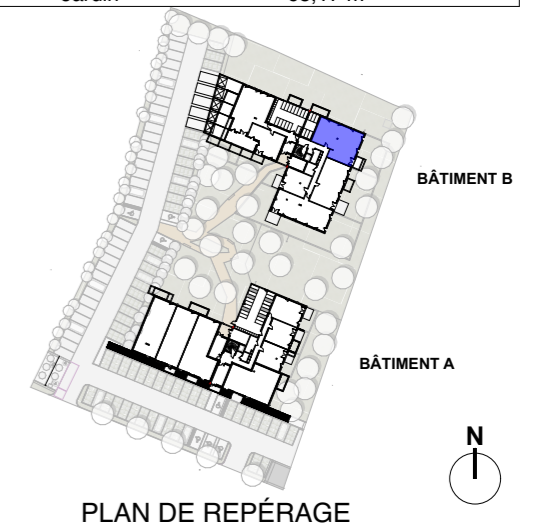

PLAN DE REPÉRAGE

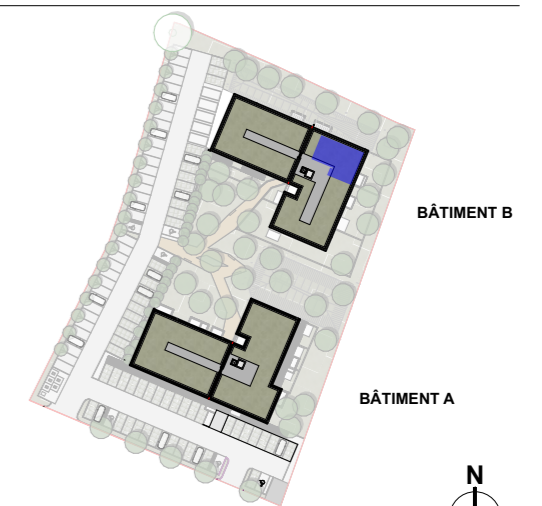

PLAN DE LA RÉSIDENCE