


### Légende

- VR volets roulants
- PF porte fenêtre
- F fenêtre
- FA fenêtre à allège
- soffite
- PAC pompe à chaleur
- tableau électrique

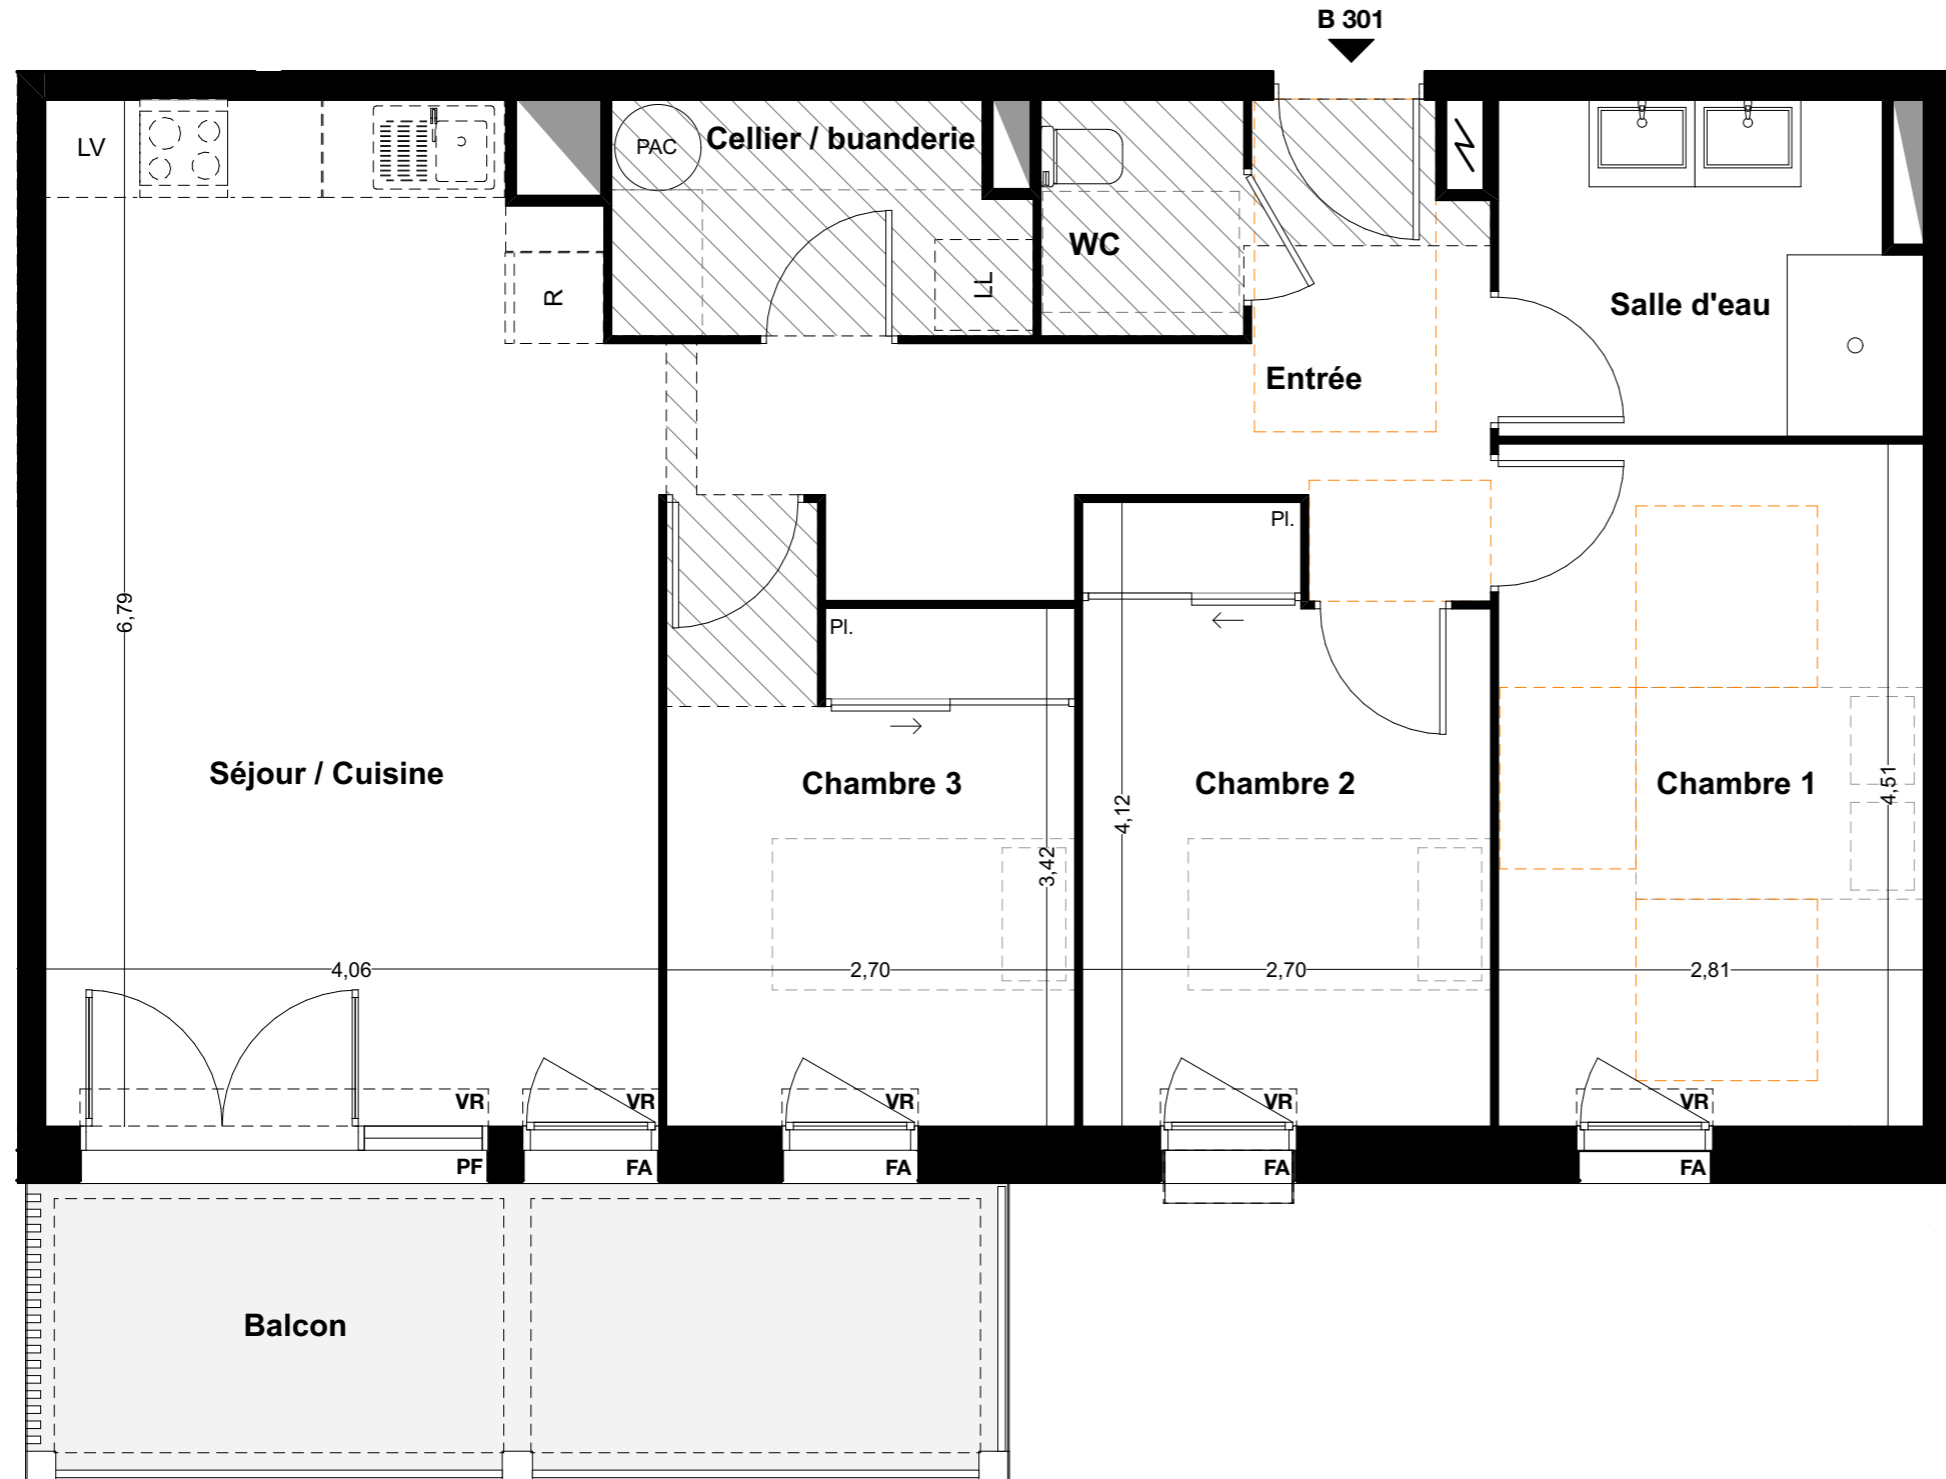

### LES VERGERS D'IDRON



SNC URBAT Grand Sud  
1401 Avenue du Mondial 98  
34000 MONTPELLIER

#### BATIMENT B

TYPE T4	NIVEAU: 3	Appt: B 301
15/05/2024	INDICE 00	

#### SURFACES HABITABLES

Entrée	9,82 m <sup>2</sup>
Séjour Cuisine	26,54m <sup>2</sup>
Cellier	4,14 m <sup>2</sup>
WC	2,10 m <sup>2</sup>
Chambre 1	12,67 m <sup>2</sup>
Chambre 2	10,25 m <sup>2</sup>
Chambre 3	9,91 m <sup>2</sup>
Salle d'eau	5,99 m <sup>2</sup>
<b>Total logement</b>	<b>81,42 m<sup>2</sup></b>
Balcon	11,98 m <sup>2</sup>

