


Plan notaire

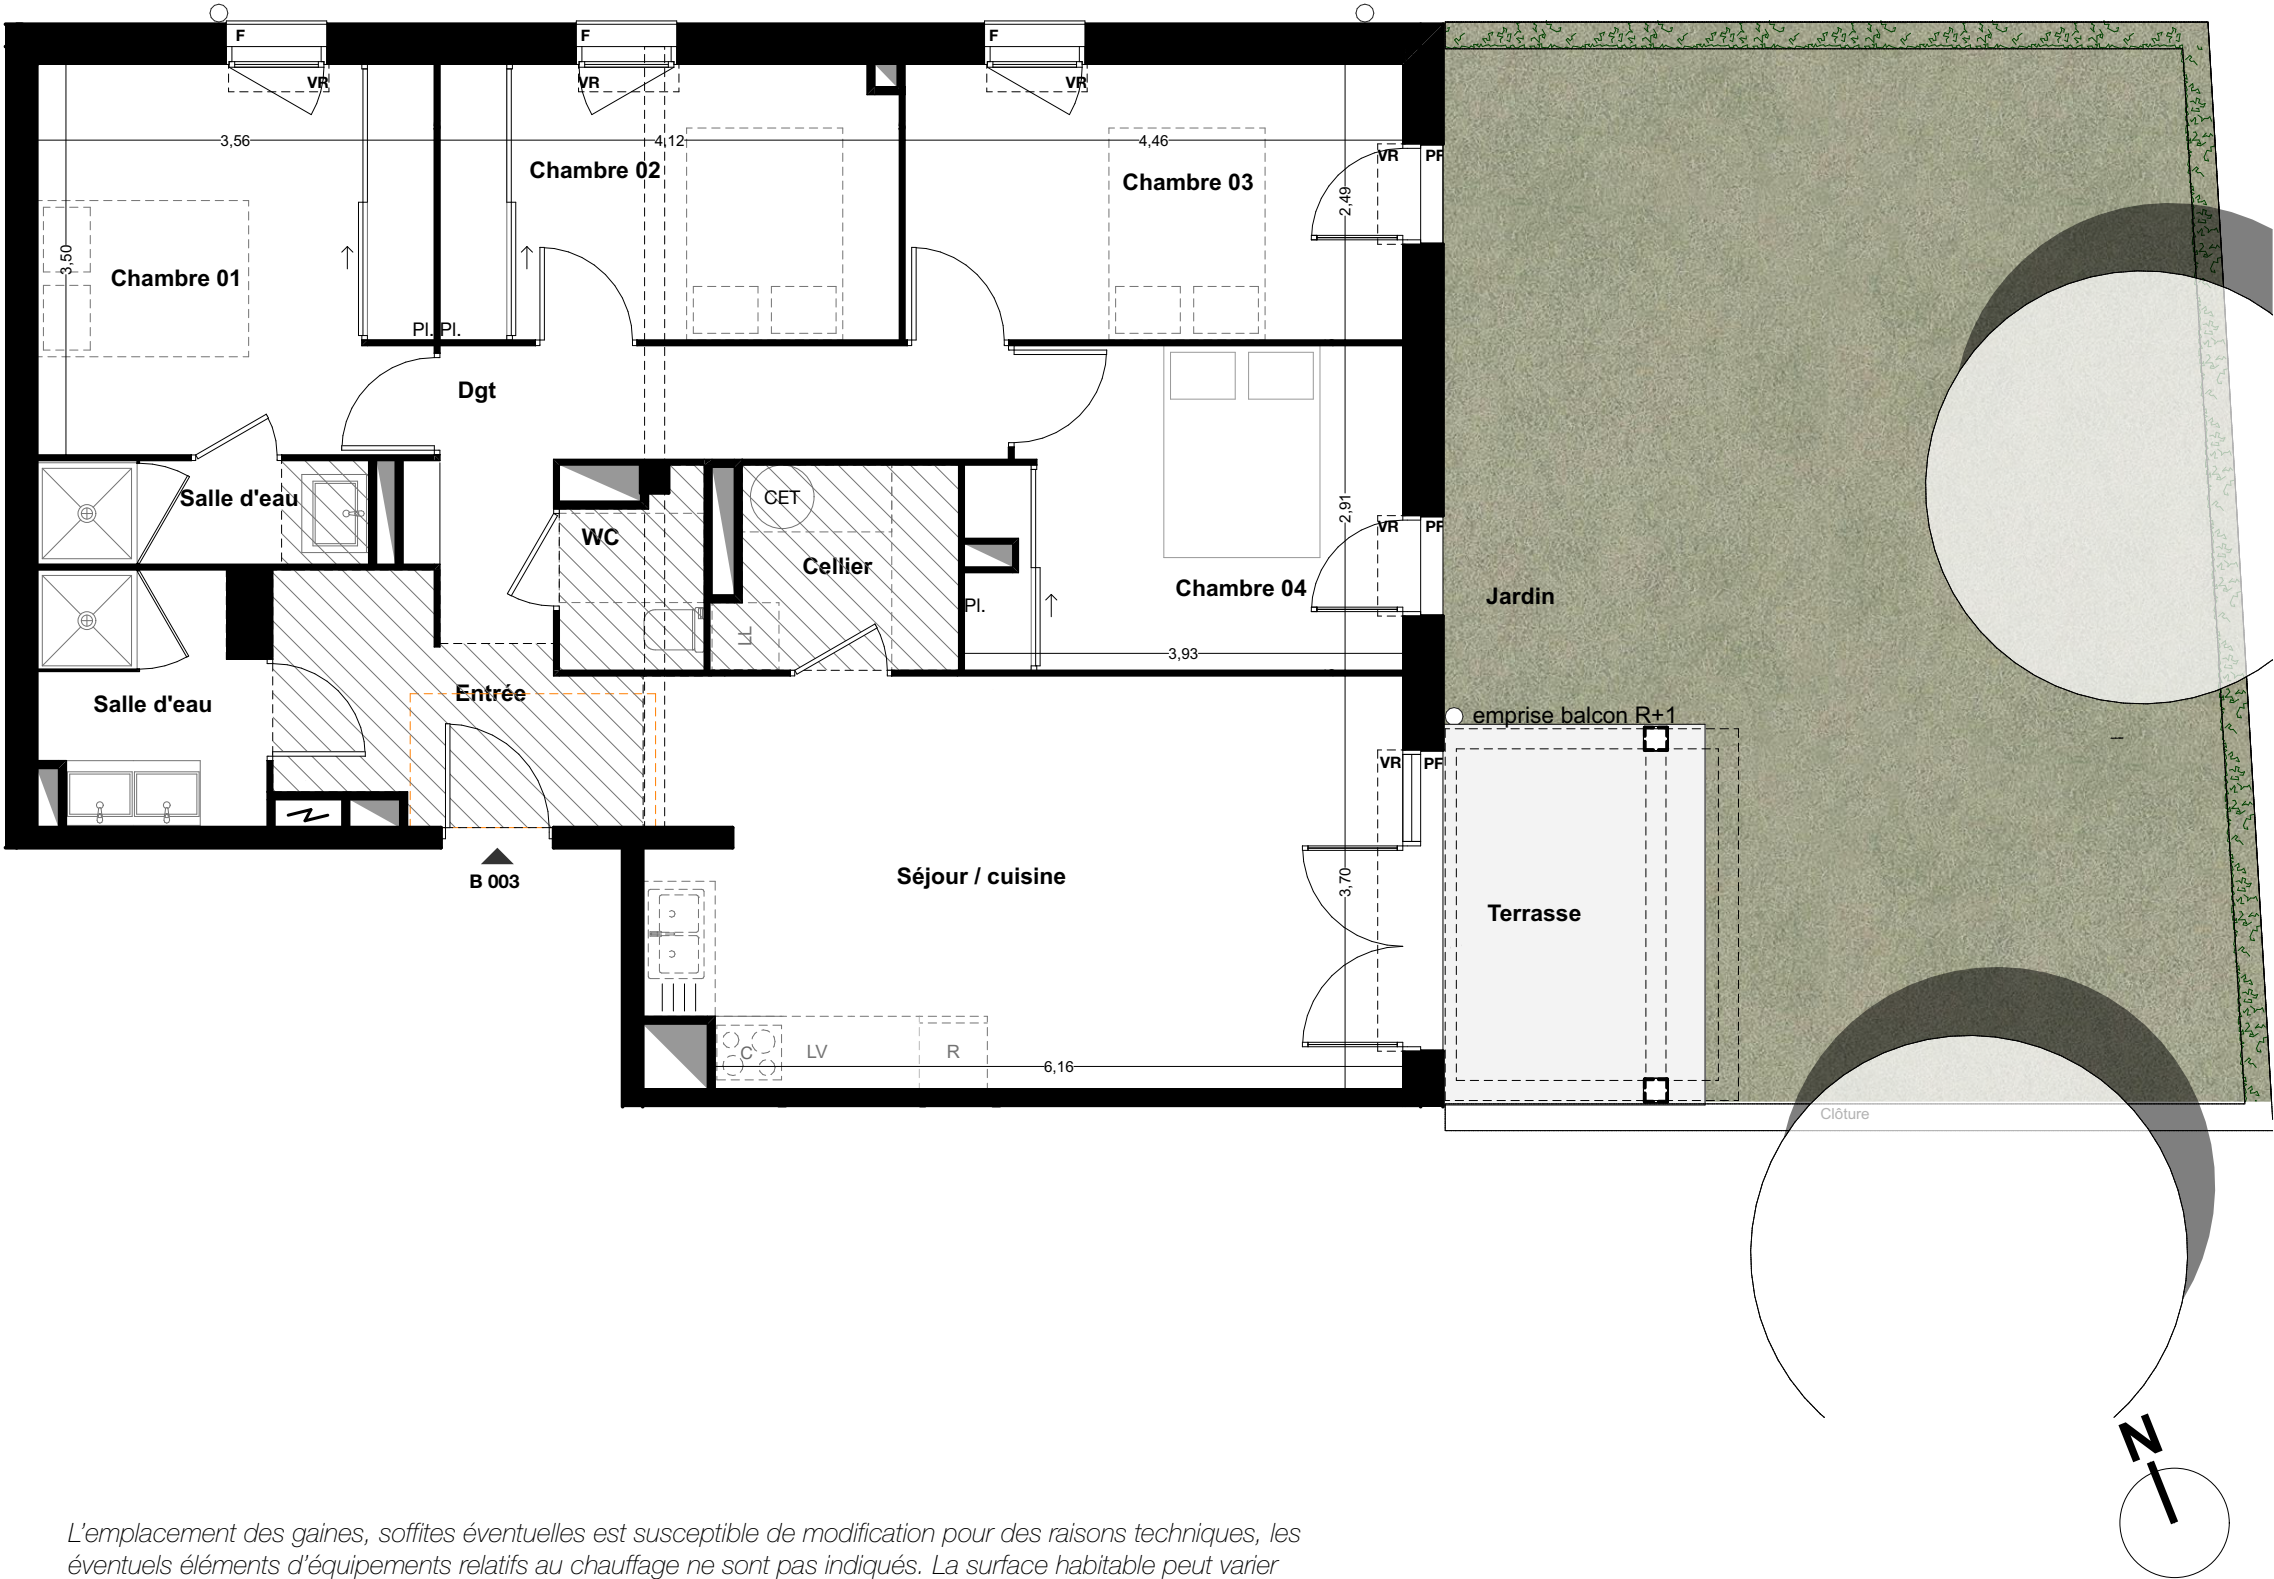

L'emplacement des gaines, soffites éventuelles est susceptible de modification pour des raisons techniques, les éventuels éléments d'équipements relatifs au chauffage ne sont pas indiqués. La surface habitable peut varier de 5% en fonction des techniques de construction choisies.

Légende

- VR volets roulants
- PF porte fenêtre
- F fenêtre
- FA fenêtre à allège
- soffite
- CET chauffe-eau thermodynamique
- tableau électrique
- descente eau pluviale
- claustras
- poutre
- C cuisson

LES VERGERS D'IDRON




URBAT PROMOTION
1401 Avenue du Mondial 98
34000 MONTPELLIER

BATIMENT B


TYPE T5	NIVEAU: 0	Appt: B 003
28/02/2025	INDICE 00	Plan notaire

SURFACES HABITABLES

Séjour Cuisine	23,56 m²
Entrée	8,90 m²
Cellier	3,75 m²
Dégagement	5,20 m²
Salle d'eau Chambre 01	2,77 m²
Salle d'eau	4,61 m²
WC	2,08 m²
Chambre 01 + Pl.	12,44 m²
Chambre 02 + Pl.	10,10 m²
Chambre 03	11,02 m²
Chambre 04 + Pl.	10,81 m²
Total logement	95,24 m²
Terrasse	8,02 m²
Jardin	65,17 m²

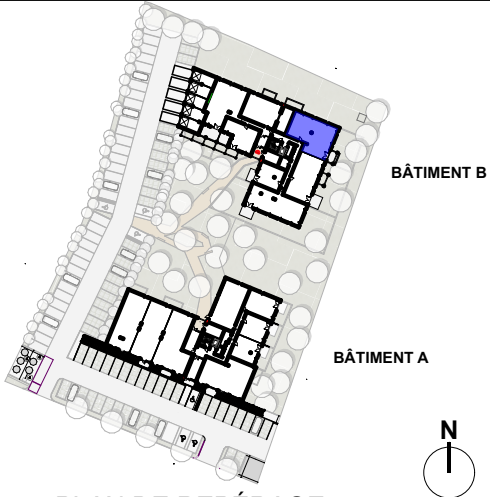


PLAN DE REPÉRAGE

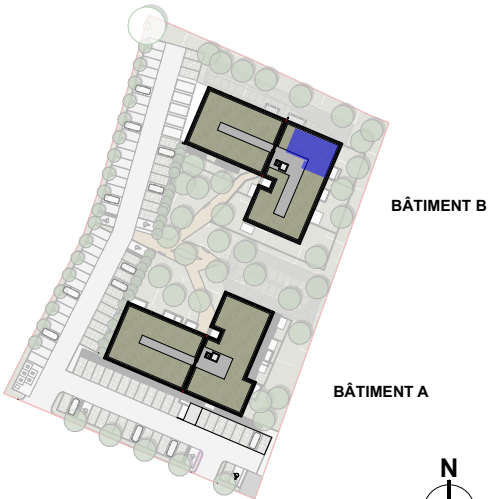

PLAN DE LA RÉSIDENCE

Plan notaire

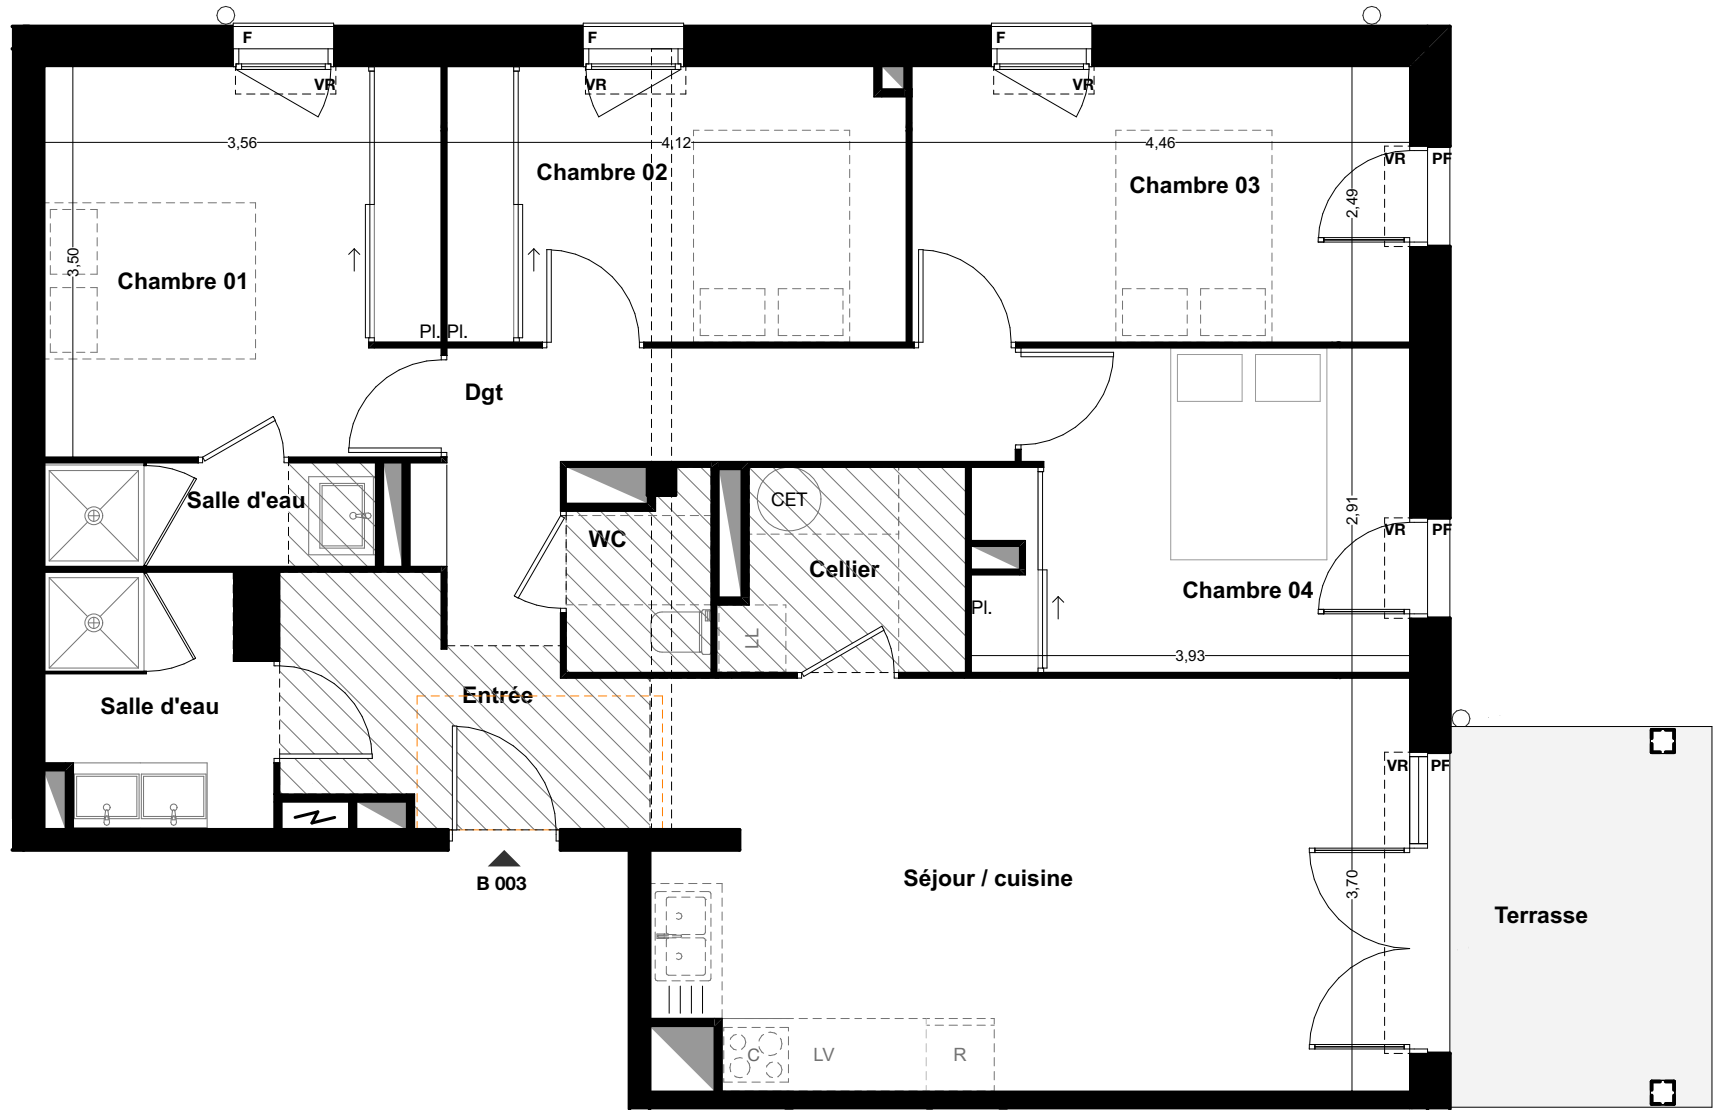

Légende

- VR volets roulants
- PF porte fenêtre
- F fenêtre
- FA fenêtre à allège
- soffite
- CET chauffe-eau thermodynamique
- tableau électrique
- descente eau pluviale
- claustras
- poutre
- C cuisson

LES VERGERS D'IDRON




URBAT PROMOTION
1401 Avenue du Mondial 98
34000 MONTPELLIER

BATIMENT B


TYPE T5	NIVEAU: 0	Appt: B 003
28/02/2025	INDICE 00	Plan notaire

SURFACES HABITABLES

Séjour Cuisine	23,56 m ²
Entrée	8,90 m ²
Cellier	3,75 m ²
Dégagement	5,20 m ²
Salle d'eau chambre 01	2,77 m ²
Salle de bain	4,61 m ²
WC	2,08 m ²
Chambre 01 + Pl.	12,44 m ²
Chambre 02 + Pl.	10,10 m ²
Chambre 03	11,02 m ²
Chambre 04 + Pl.	10,81 m ²
Total logement	95,24 m ²
Terrasse	8,02 m ²
Jardin	65,17 m ²

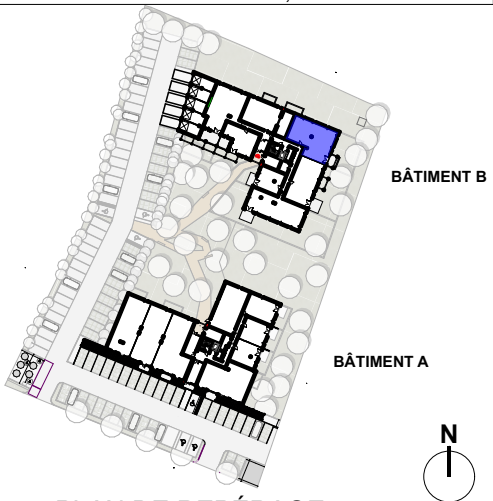

PLAN DE REPÉRAGE

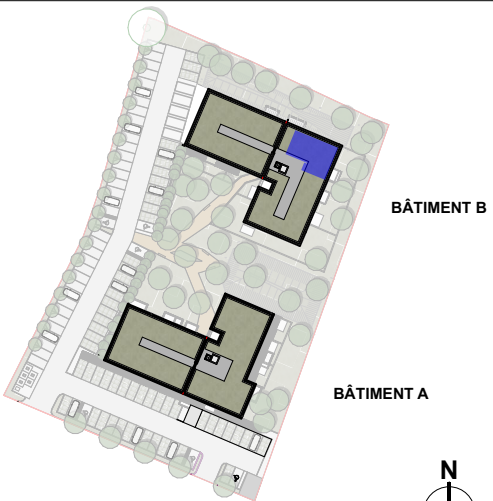

PLAN DE LA RÉSIDENCE

L'emplacement des gaines, soffites éventuelles est susceptible de modification pour des raisons techniques, les éventuels éléments d'équipements relatifs au chauffage ne sont pas indiqués. La surface habitable peut varier de 5% en fonction des techniques de construction choisies.