




RIVE NATURE


6, 8 et 22 boulevard Gallieni
VILLENEUVE-LA-GARENNE (92 390)

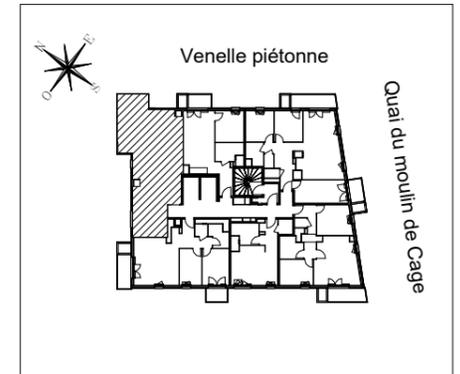

HALL SORBIER

Appartement de 3 pièces
n°10155 au 15ème étage
(par rapport au niveau d'accès du
batiment à Rez-de-Jardin)

ENTREE	5,97 m ²
SEJOUR / CUISINE	22,80 m ²
CHAMBRE 1	11,39 m ²
CHAMBRE 2	9,51 m ²
SALLE DE BAINS	5,47 m ²
DEGAGEMENT	2,82 m ²
SURFACE TOTALE HABITABLE	57,97 m²
BALCON	9,73 m ²
JARDINIERE	1,41 m ²
SURFACE TOTALE PRIVATIVE	69,11 m²

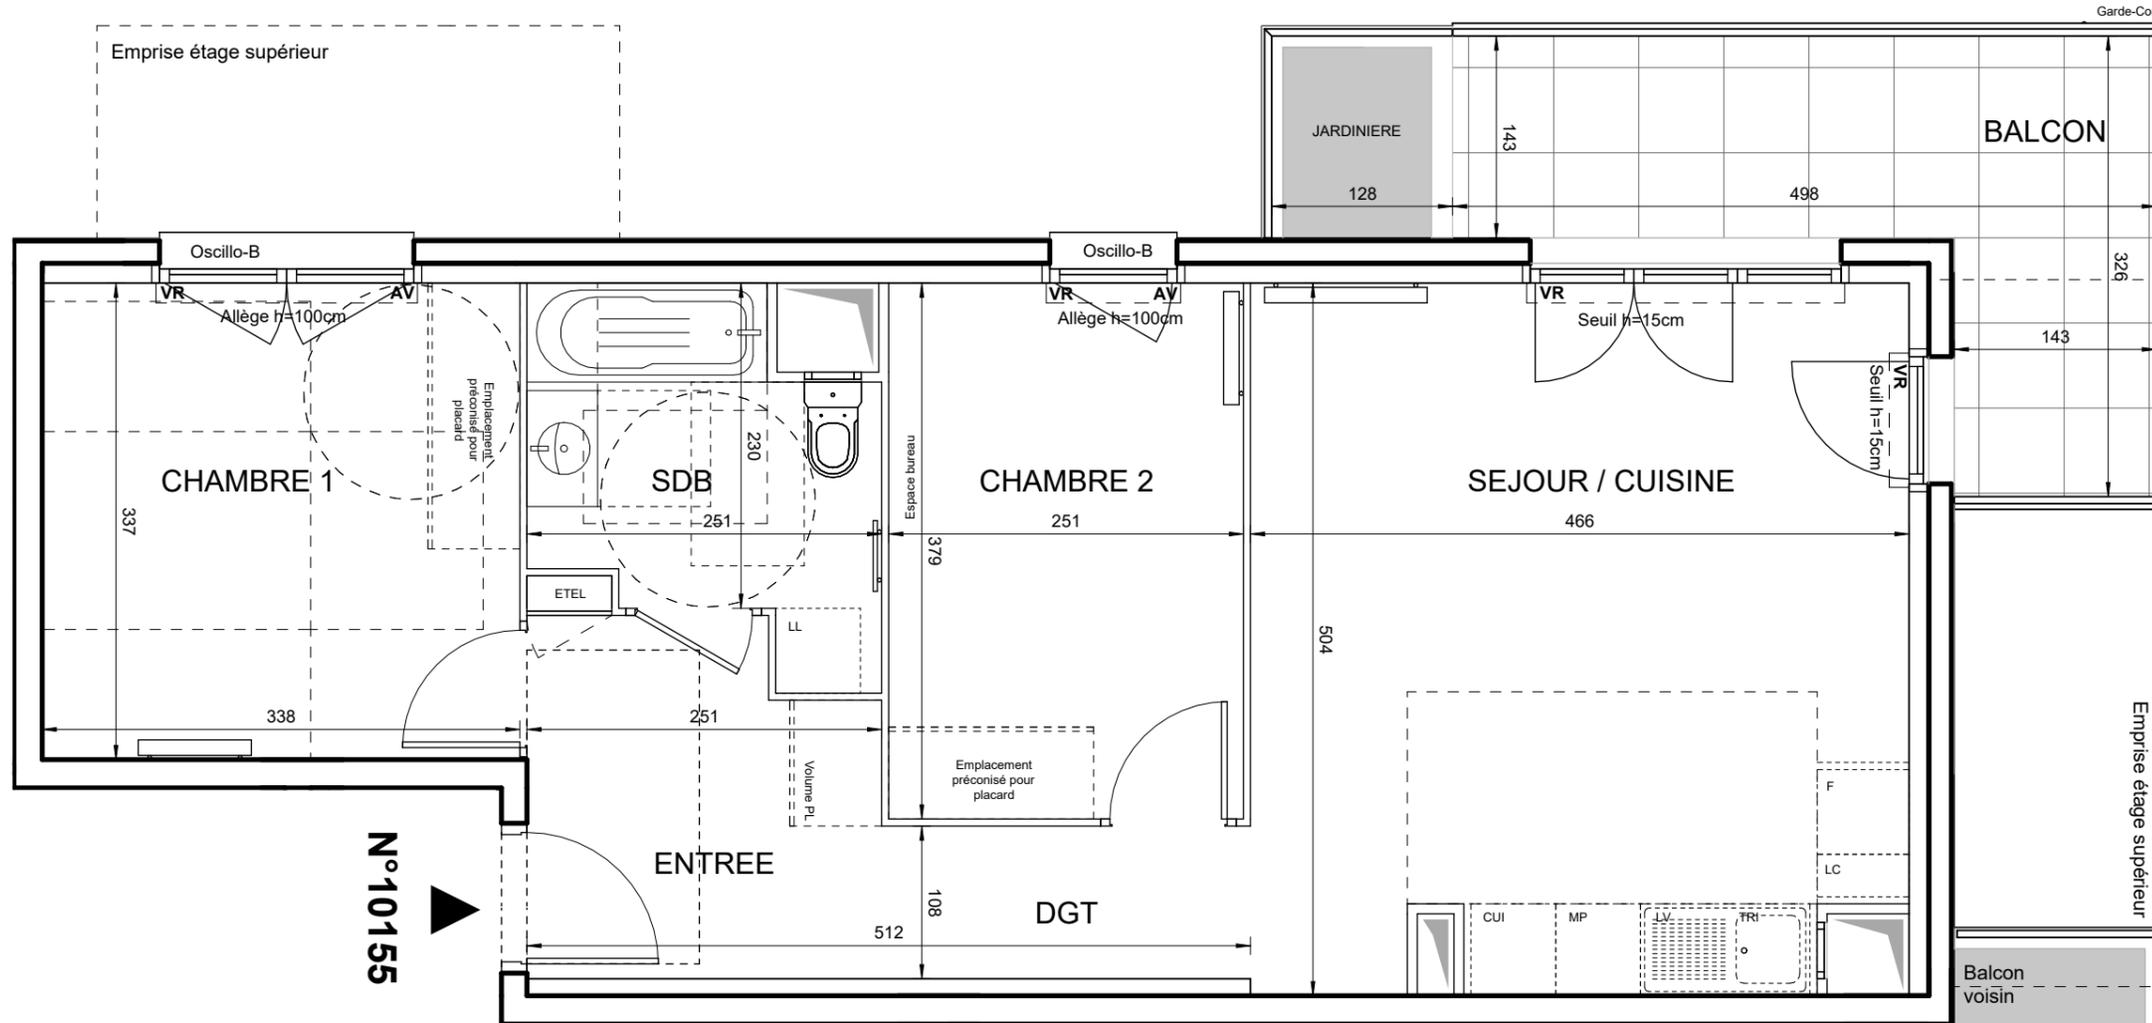

Fenêtres et balcons au R+15 par rapport au niveau haut de la venelle piétonne et au R+17 par rapport au niveau bas de la venelle piétonne

N°10155

LEGENDE

LL	LAVE-LINGE	CUI	BLOC CUISSON
LV	LAVE-VAISSELLE	F	REFRIGERATEUR
TRI	TRI SELECTIF	LC	LINEAIRE COMPLEMENT. (EXIGENCE NF HABITAT)
MP	MODULE PACK (SI PACK PAV OU PAL ACHETE EN SUPPLEMENT)		LIMITE SUP. DES TRAPPES DE VISITE DES CUISINES < 75CM DU SOL FINI
AV	ALLEGE VITREE	VR	VOLET ROULANT
GC	GARDE-CORPS	ETEL	ESPACE TECH. ELEC. DU LOGEMENT
	SOFFITE		RADIATEUR
	RETOMBEE DE POUTRE		SECHE-SERV.

Hauteur sous plafond des pièces principales sauf mention particulière : 2,5 m

Echelle		Date	05/09/2024	Indice : 1
---------	--	------	------------	------------