


RIVE NATURE


6, 8 et 22 boulevard Gallieni
VILLENEUVE-LA-GARENNE (92 390)

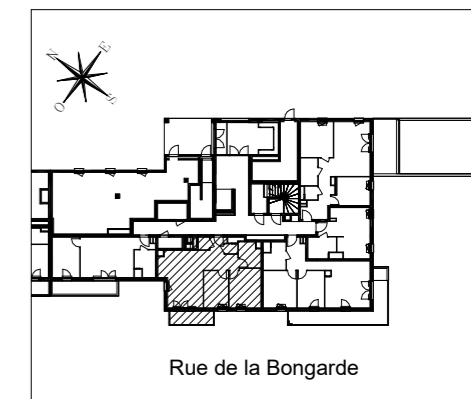

HALL CHÊNE

Appartement de 3 pièces
n°09004 au Rez-de-Jardin
(par rapport au niveau d'accès du
batiment à Rez-de-Jardin)

ENTREE	2,54 m ²
SEJOUR / CUISINE	23,66 m ²
CHAMBRE 1	12,15 m ²
CHAMBRE 2	9,08 m ²
SALLE DE BAINS	5,29 m ²
WC	1,28 m ²
DEGAGEMENT	4,50 m ²
RANGEMENT	1,99 m ²
SURFACE TOTALE HABITABLE	60,49 m²
BALCON	5,84 m ²
SURFACE TOTALE PRIVATIVE	66,34 m²

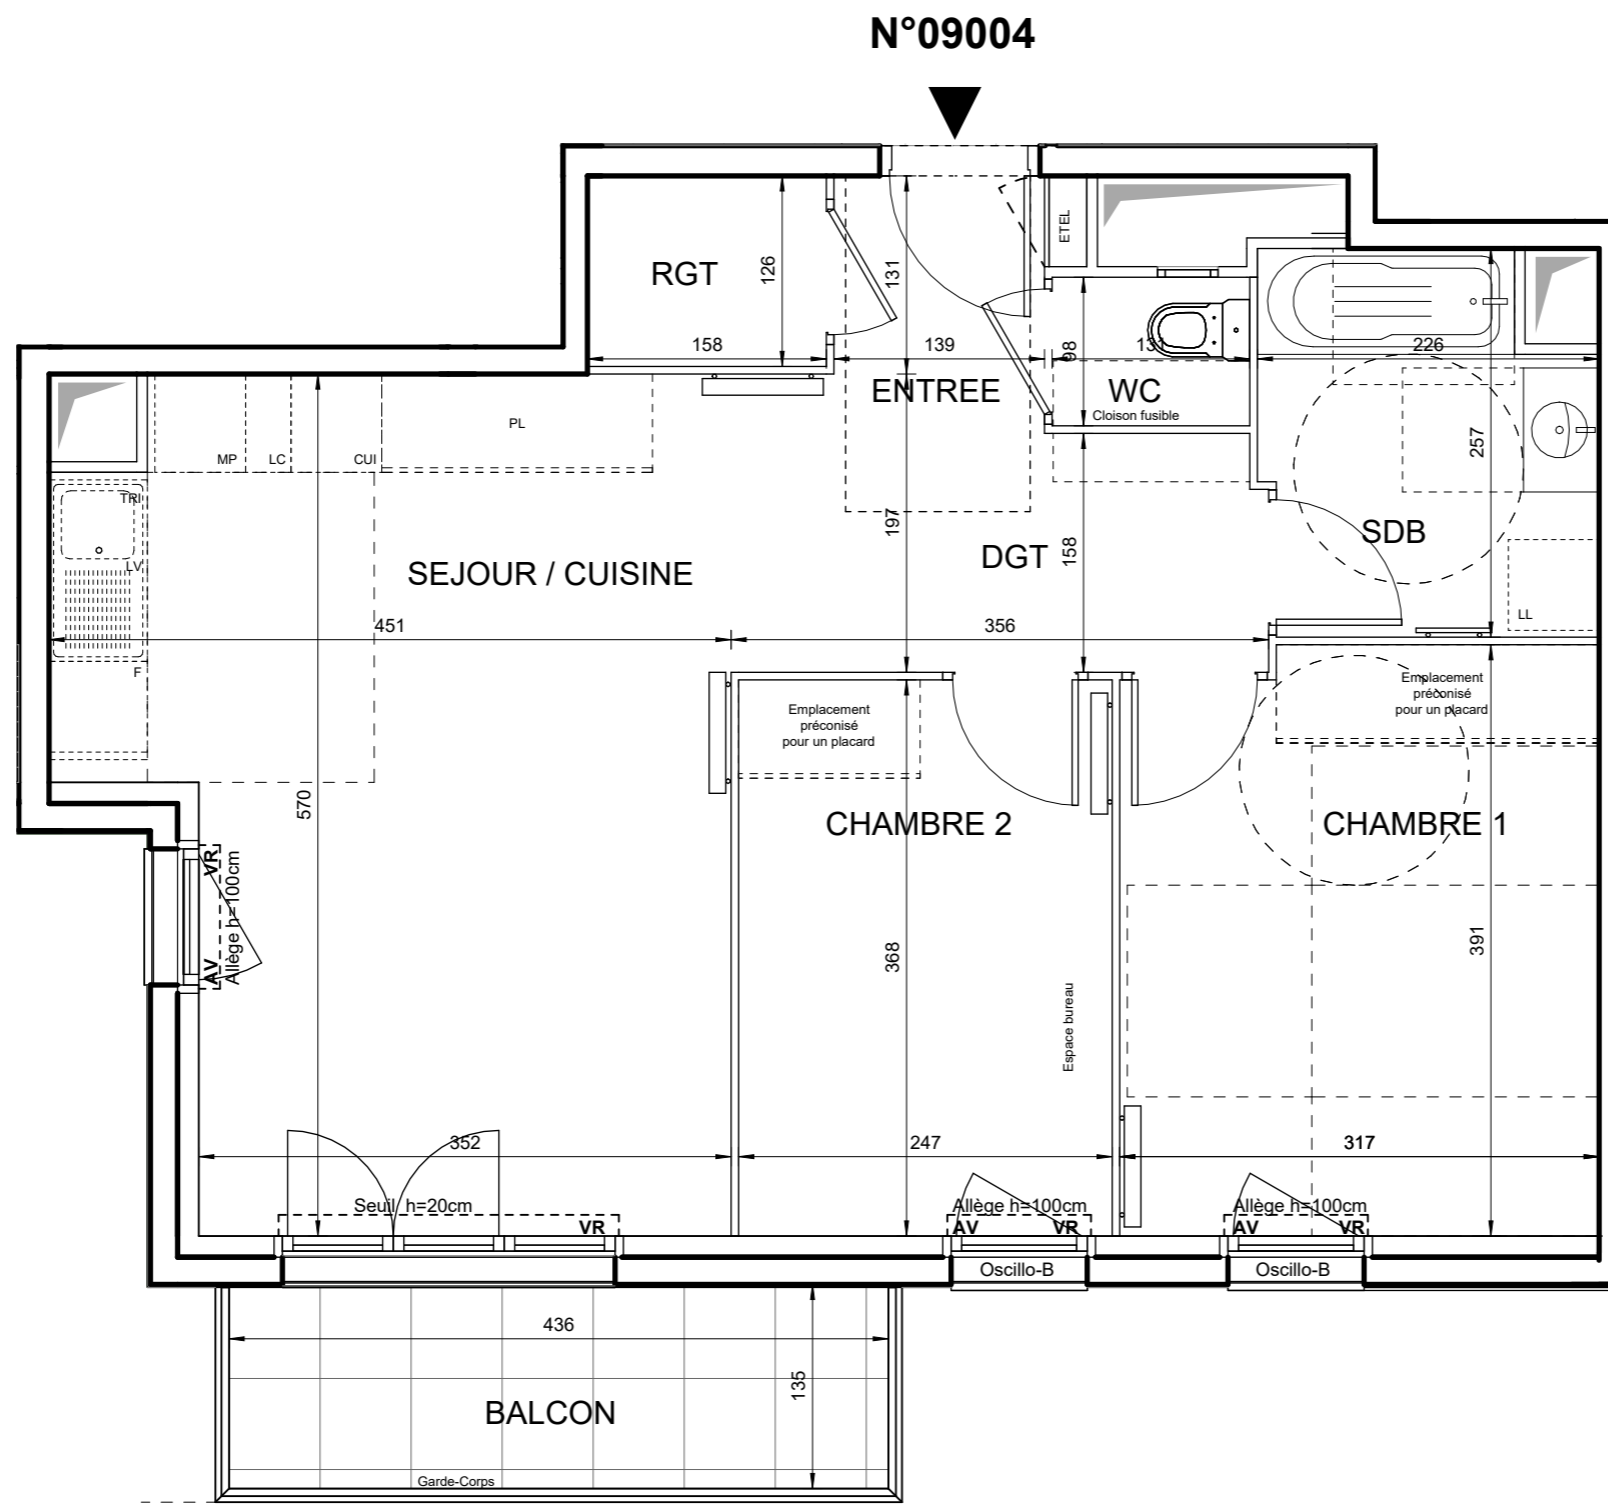

Emprise étage supérieur

Fenêtres et balcons au R+2 par rapport à la rue de la Bongarde

LEGENDE			
LL	LAVE-LINGE	CUI	BLOC CUISSON
LV	LAVE-VAISSELLE	F	REFRIGERATEUR
TRI	TRI SELECTIF	LC	LINEAIRE COMPLEMENT. (EXIGENCE NF HABITAT)
MP	MODULE PACK (SI PACK PAV OU PAL ACHETE EN SUPPLEMENT)		LIMITE SUP. DES TRAPPES DE VISITE DES CUISINES < 75CM DU SOL FINI
AV	ALLEGE VITREE	VR	VOLET ROULANT
GC	GARDE-CORPS	ETEL	ESPACE TECH. ELEC. DU LOGEMENT
	SOFFITE		RADIATEUR
	RETOMBEE DE POUTRE		SECHE-SERV.

Hauteur sous plafond des pièces principales sauf mention particulière : 2,5_m

Echelle		Date	09/09/2024	Indice : 1
---------	--	------	------------	------------