


RIVE NATURE


6, 8 et 22 boulevard Gallieni
VILLENEUVE-LA-GARENNE (92 390)

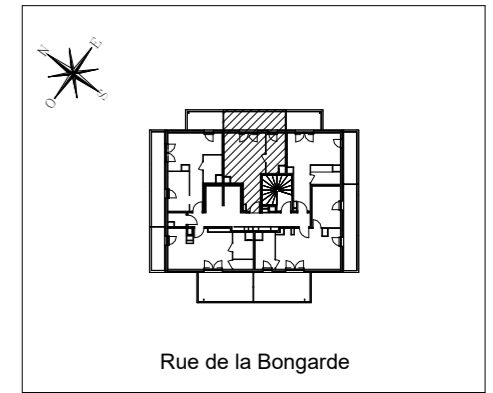

HALL ERABLE

Studio n°051005
au 10ème étage
(par rapport au niveau d'accès du
batiment à Rez-de-Jardin)

ENTREE	4,45 m ²
SEJOUR / CUISINE	19,30 m ²
SALLE D'EAU	7,00 m ²
SURFACE TOTALE HABITABLE	30,75 m ²
TERRASSE	11,97 m ²
SURFACE TOTALE PRIVATIVE	42,72 m ²

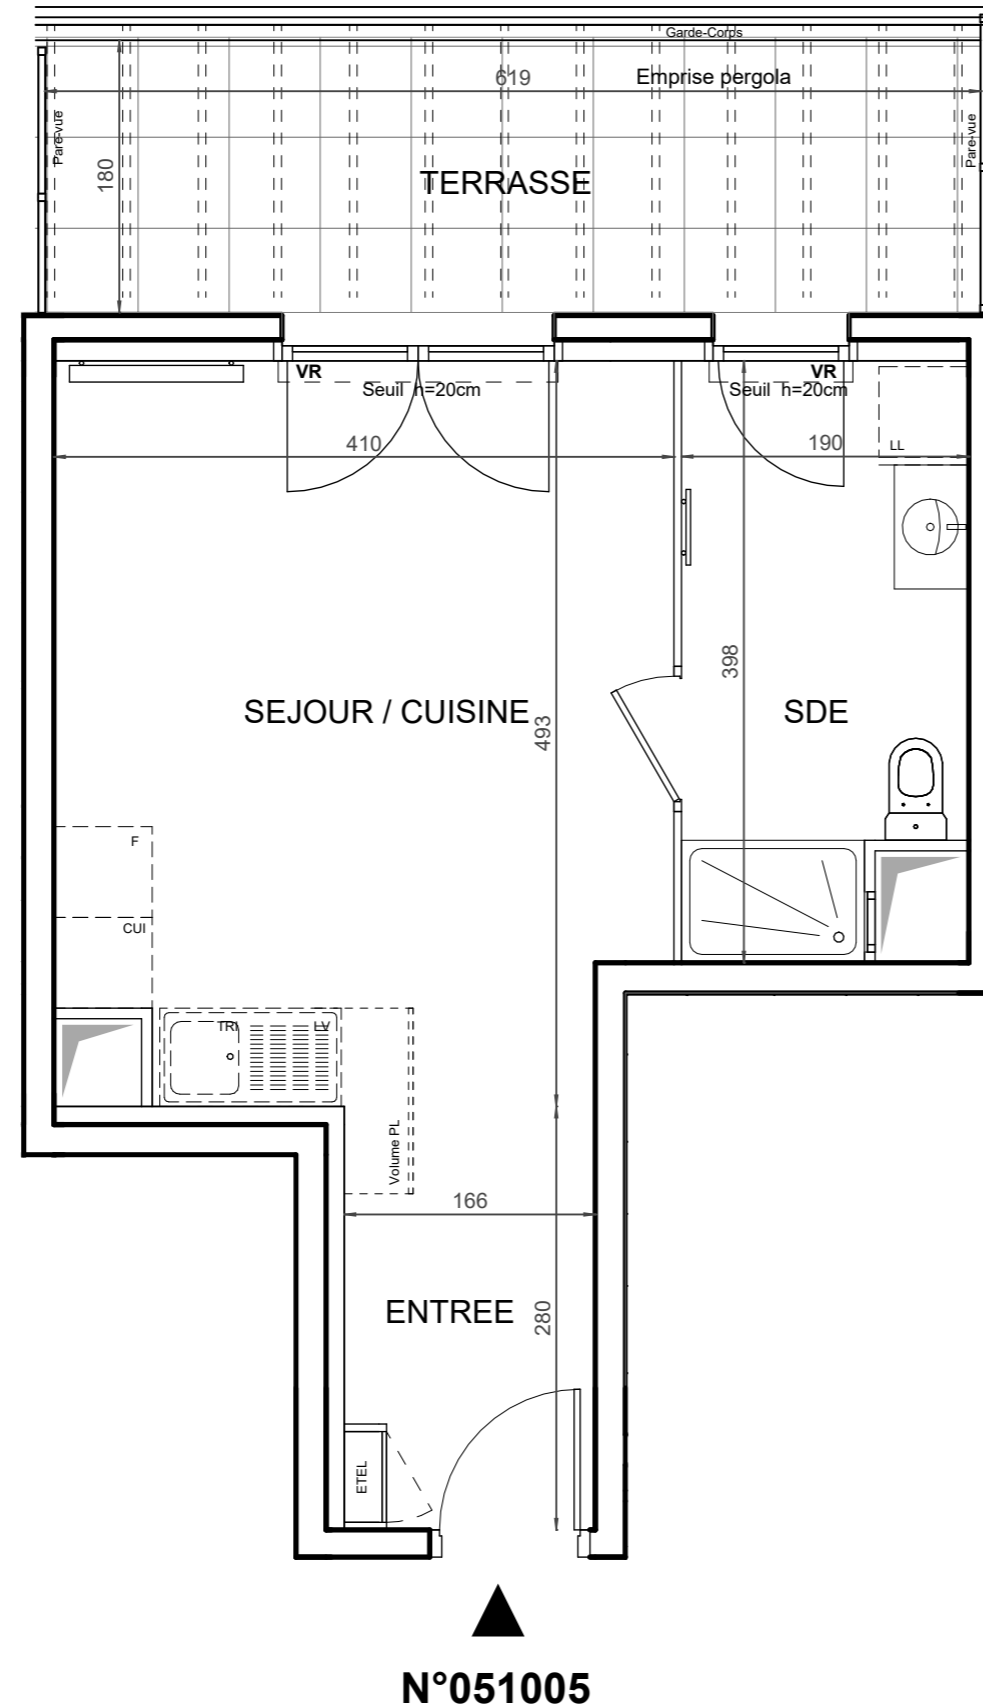

N°051005

LEGENDE

LL	LAVE-LINGE	CUI	BLOC CUISSON
LV	LAVE-VAISSELLE	F	REFRIGERATEUR
TRI	TRI SELECTIF	LC	LINEAIRE COMPLEMENT. (EXIGENCE NF HABITAT)
MP	MODULE PACK (SI PACK PAV OU PAL ACHETE EN SUPPLEMENT)		LIMITE SUP. DES TRAPPES DE VISITE DES CUISINES < 75CM DU SOL FINI
AV	ALLEGE VITREE	VR	VOLET ROULANT
GC	GARDE-CORPS	ETEL	ESPACE TECH. ELEC. DU LOGEMENT
	SOFFITE		RADIATEUR
	RETOMBEE DE POUTRE		SECHE-SERV.

Hauteur sous plafond des pièces principales sauf mention particulière : 2,5_m

Echelle		Date	28/06/2024	Indice : 0
---------	--	------	------------	------------