



Fenêtres et balcons au R+17 par rapport au niveau haut de la venelle piétonne et au R+19 par rapport au niveau bas de la venelle piétonne

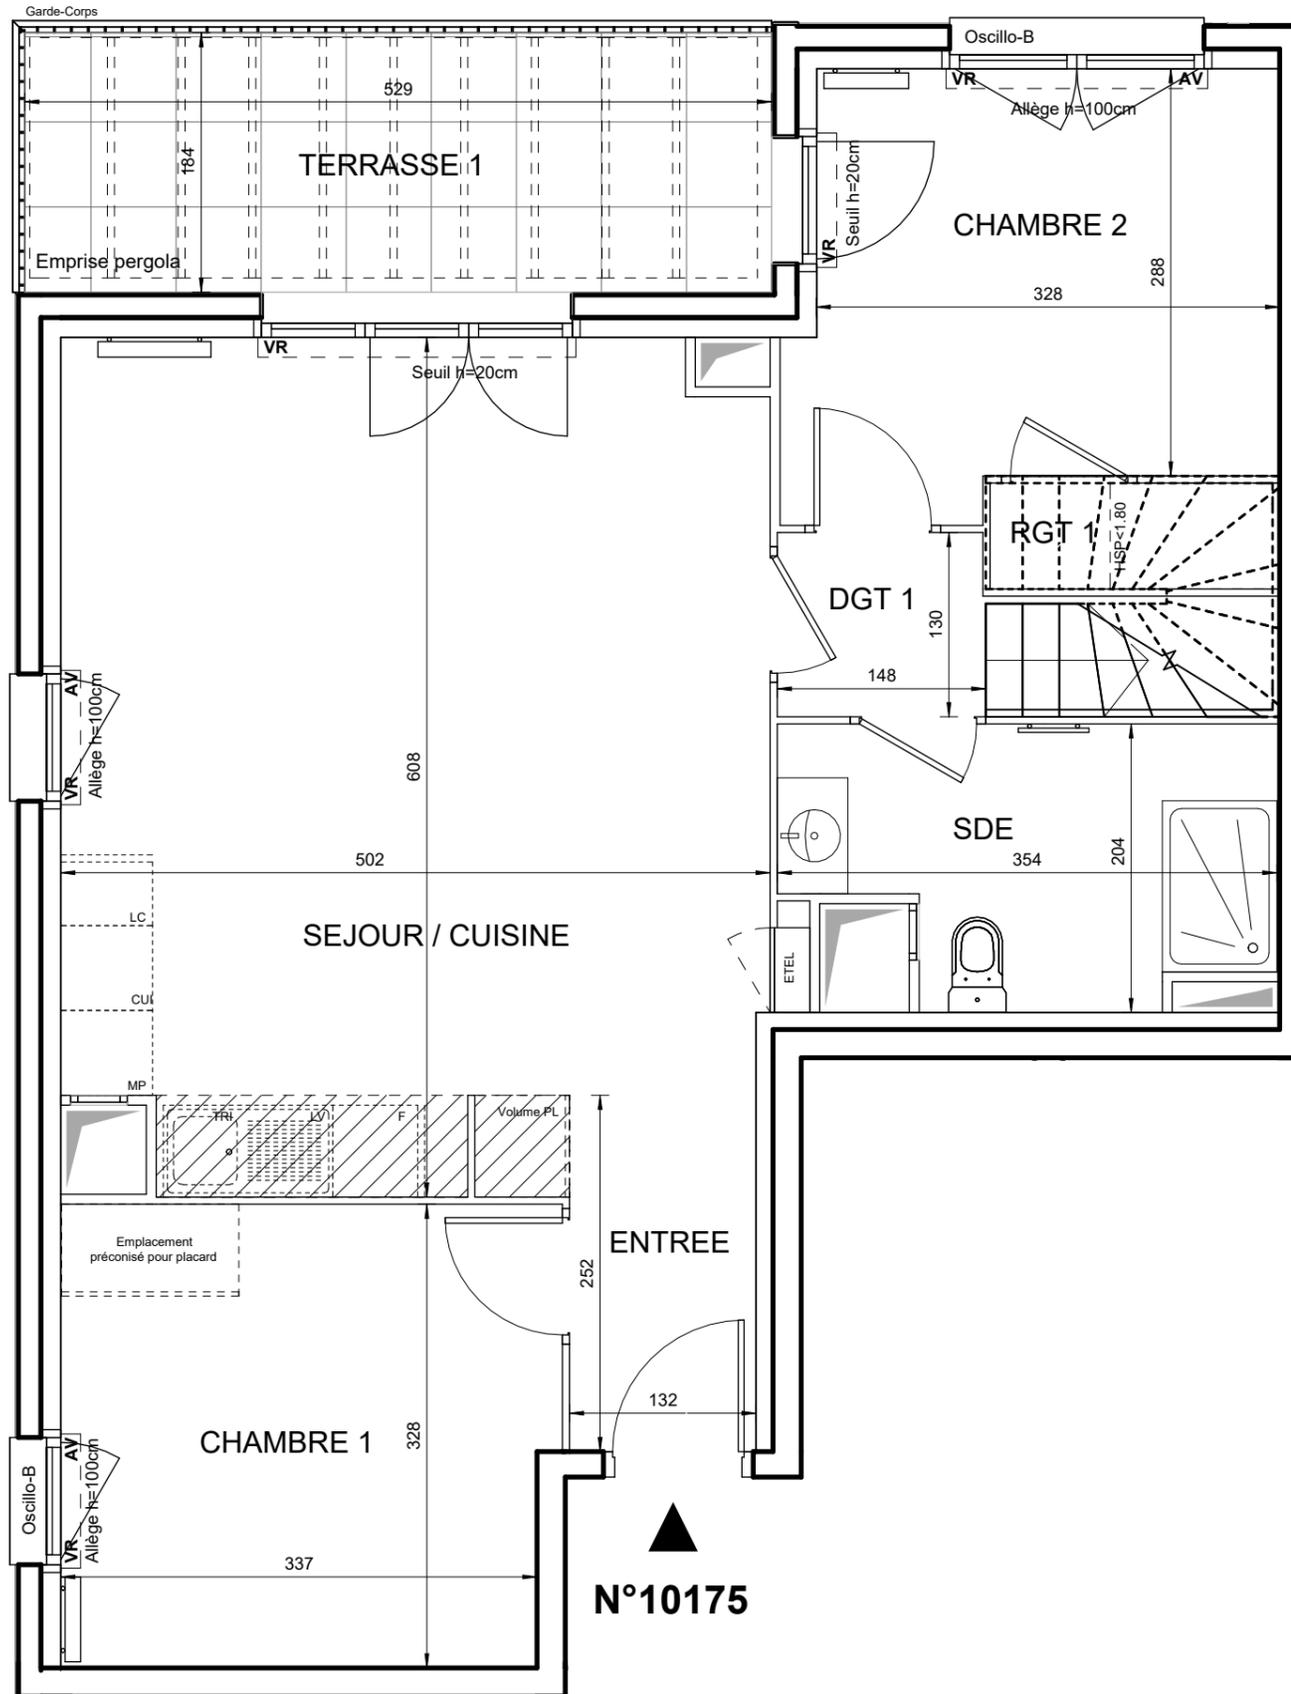

RIVE NATURE

6, 8 et 22 boulevard Gallieni
VILLENEUVE-LA-GARENNE (92 390)

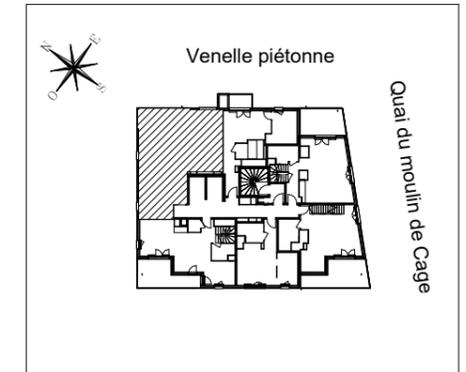

HALL SORBIER

Appartement de 5 pièces duplex
niveau bas n°10175 au 17ème étage
(par rapport au niveau d'accès du
batiment à Rez-de-Jardin)

ENTREE	3,81 m ²
SEJOUR / CUISINE	28,19 m ²
CHAMBRE 1	11,38 m ²
CHAMBRE 2	10,19 m ²
CHAMBRE 3	13,92 m ²
CHAMBRE 4	13,78 m ²
SALLE DE BAINS	6,25 m ²
WC	1,58 m ²
SALLE D'EAU	6,17 m ²
RANGEMENT 1	0,64 m ²
RANGEMENT 2	6,72 m ²
DEGAGEMENT 1	1,92 m ²
DEGAGEMENT 2	7,41 m ²
SURFACE TOTALE HABITABLE	111,95 m²
RANGEMENT (SURFACE H<1.8m)	0,90 m ²
TERRASSE 1	11,01 m ²
TERRASSE 2	13,78 m ²
TERRASSE 3	7,46 m ²
SURFACE TOTALE PRIVATIVE	145,10 m²

LEGENDE

LL	LAVE-LINGE	CUI	BLOC CUISSON
LV	LAVE-VAISSELLE	F	REFRIGERATEUR
TRI	TRI SELECTIF	LC	LINEAIRE COMPLEMENT. (EXIGENCE NF HABITAT)
MP	MODULE PACK (SI PACK PAV OU PAL ACHETE EN SUPPLEMENT)		LIMITE SUP. DES TRAPPES DE VISITE DES CUISINES < 75CM DU SOL FINI
AV	ALLEGE VITREE	VR	VOLET ROULANT
GC	GARDE-CORPS	ETEL	ESPACE TECH. ELEC. DU LOGEMENT
	SOFFITE		RADIATEUR
	RETOMBEE DE POUTRE		SECHE-SERV.


Hauteur sous plafond des pièces principales sauf mention particulière : 2,5 m

Echelle		Date	23/04/2024	Indice : 0
---------	--	------	------------	------------




RIVE NATURE

6, 8 et 22 boulevard Gallieni
VILLENEUVE-LA-GARENNE (92 390)

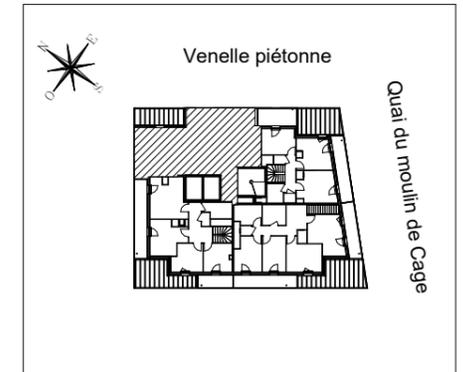

HALL SORBIER

Appartement de 5 pièces duplex
niveau haut n°10175 au 18ème étage
(par rapport au niveau d'accès du
batiment à Rez-de-Jardin)

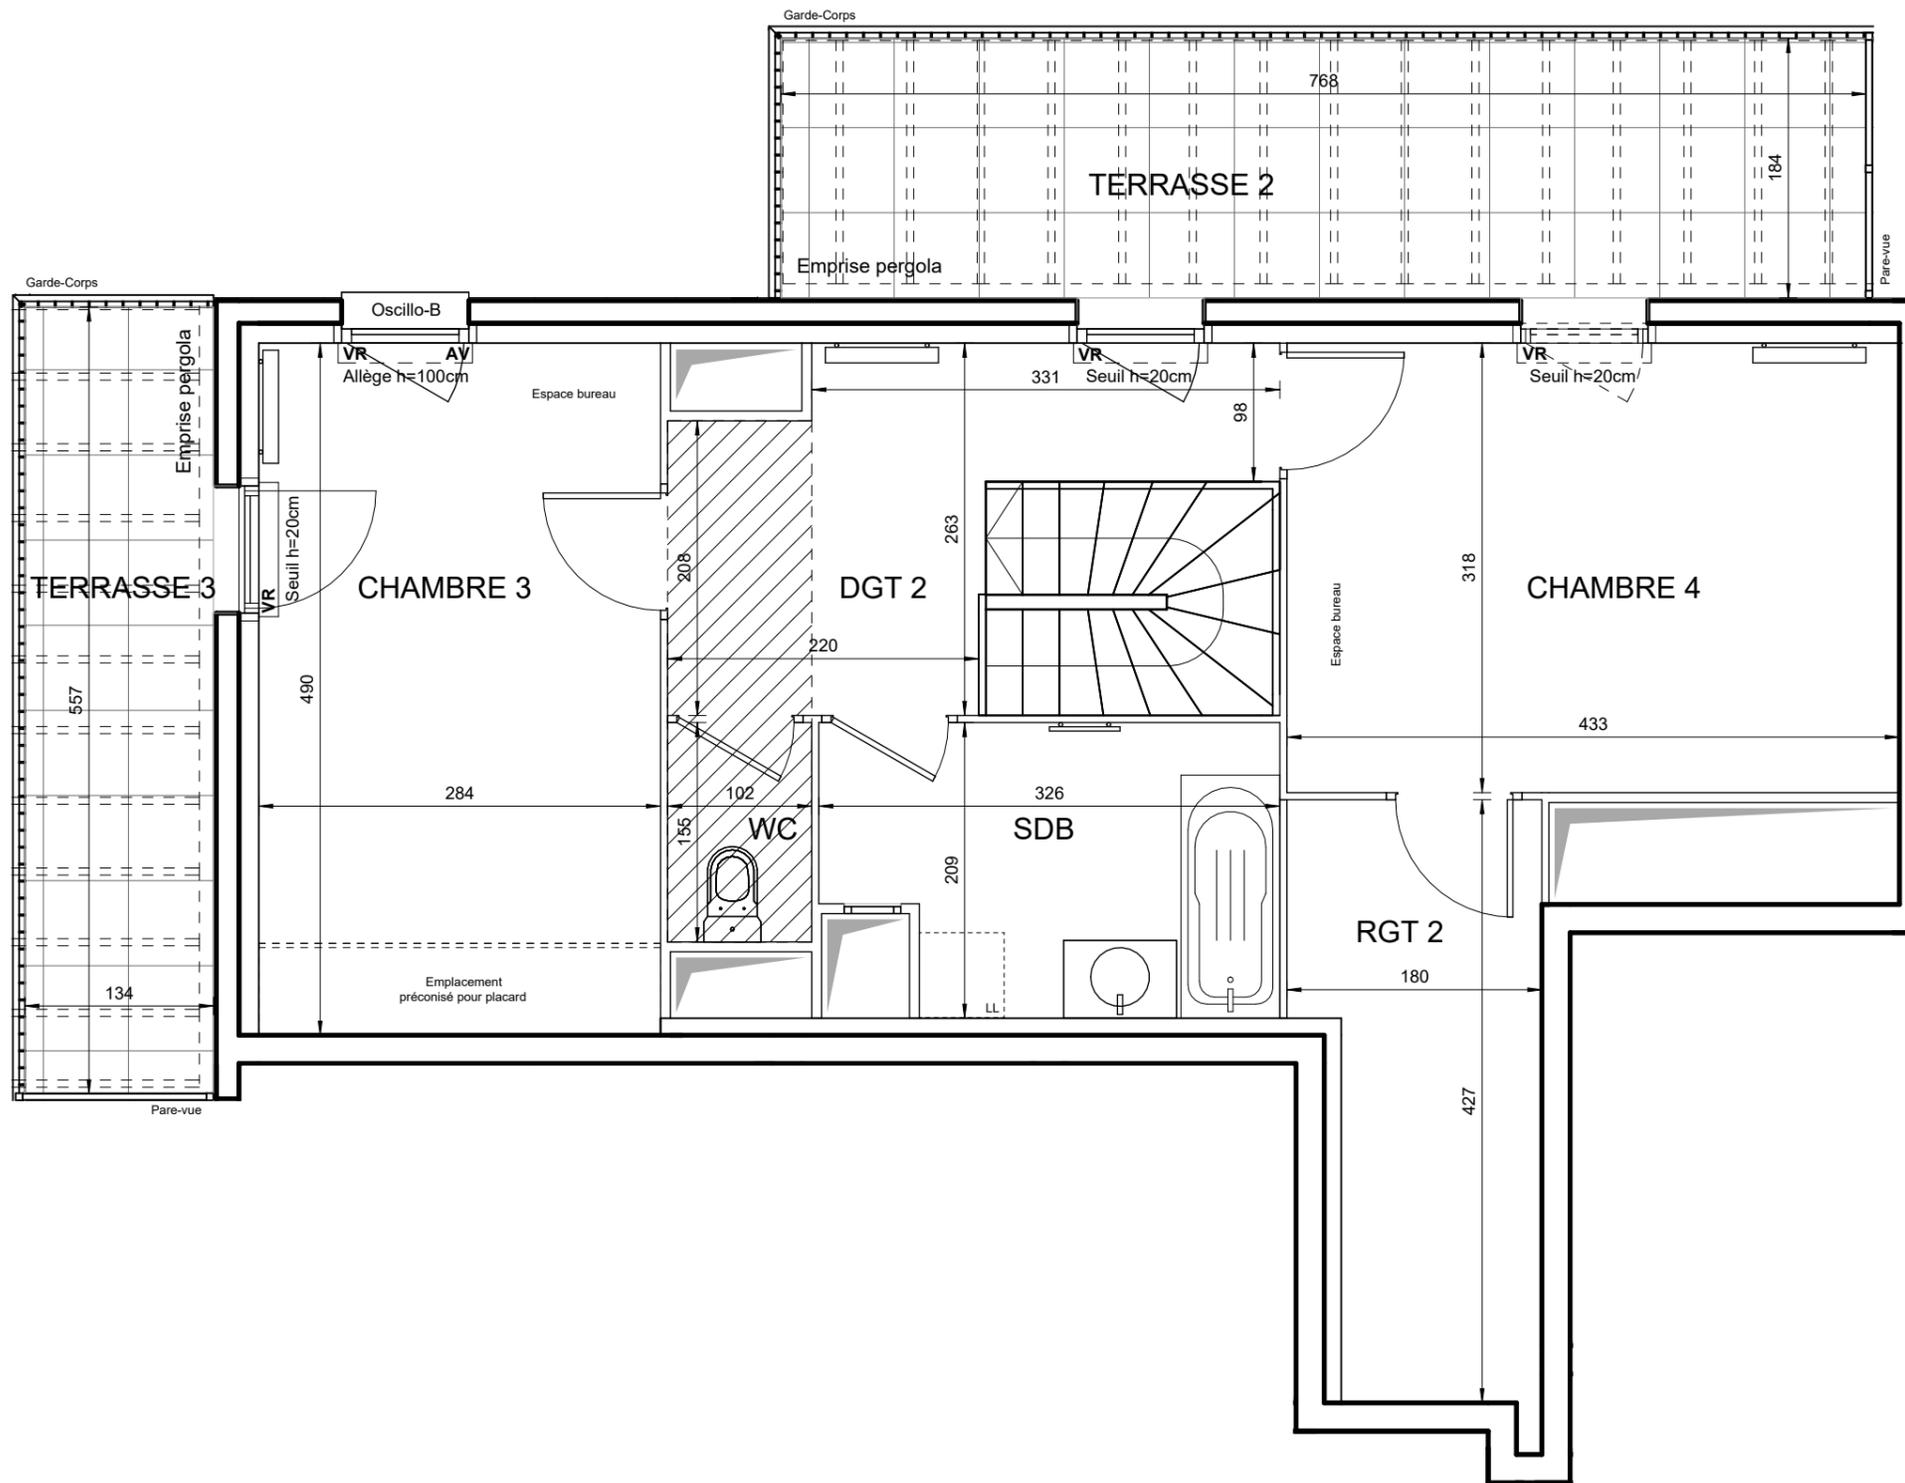

LEGENDE			
LL	LAVE-LINGE	CUI	BLOC CUISSON
LV	LAVE-VAISSELLE	F	REFRIGERATEUR
TRI	TRI SELECTIF	LC	LINEAIRE COMPLEMENT. (EXIGENCE NF HABITAT)
MP	MODULE PACK (SI PACK PAV OU PAL ACHETE EN SUPPLEMENT)		LIMITE SUP. DES TRAPPES DE VISITE DES CUISINES < 75CM DU SOL FINI
AV	ALLEGE VITREE	VR	VOLET ROULANT
GC	GARDE-CORPS	ETEL	ESPACE TECH. ELEC. DU LOGEMENT
	SOFFITE		RADIATEUR
	RETOMBEE DE POUTRE		SECHE-SERV.

Hauteur sous plafond des pièces principales sauf mention particulière : 2.5_m

