
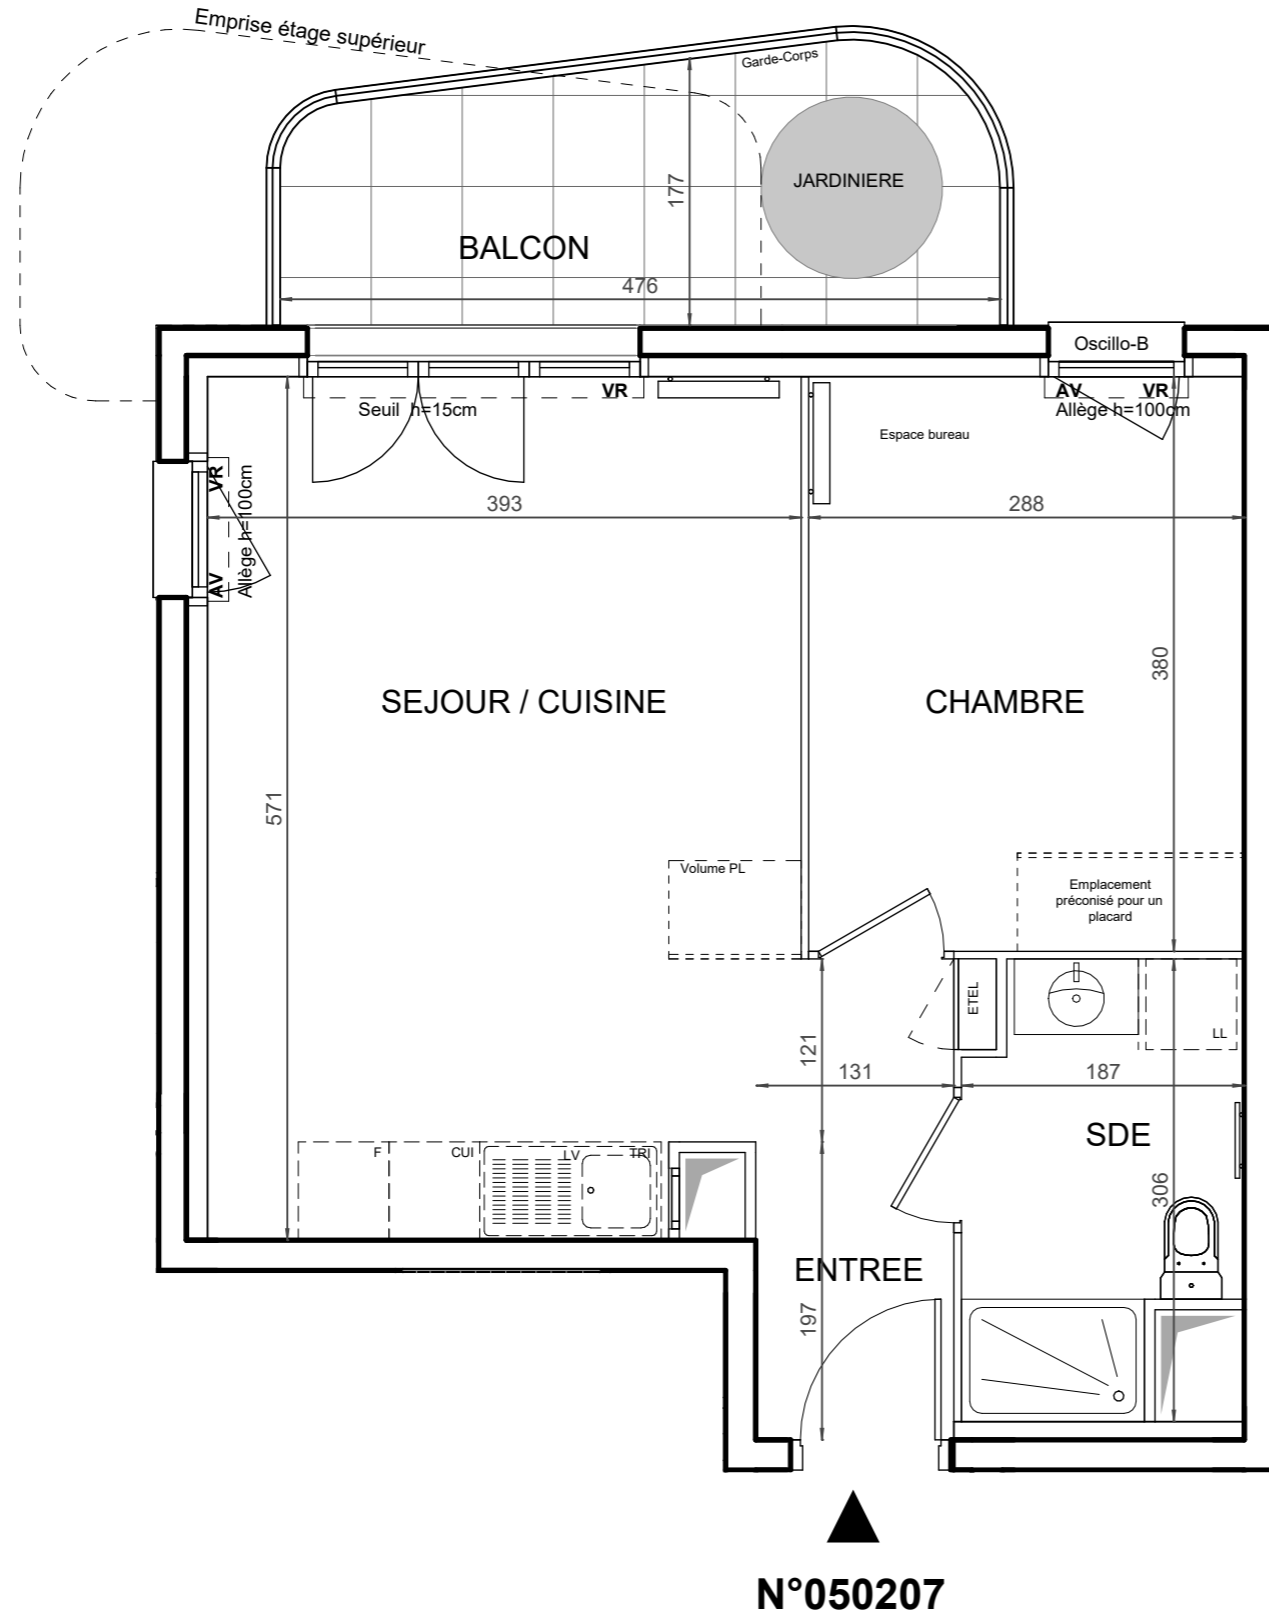


# RIVE NATURE

6, 8 et 22 boulevard Gallieni  
VILLENEUVE-LA-GARENNE (92 390)

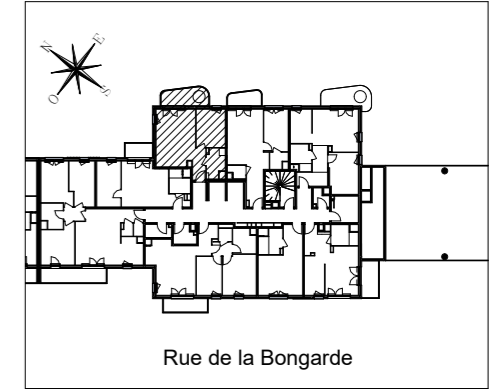

N°050207

## HALL ERABLE

Appartement de 2 pièces  
n°050207 au 2ème étage  
(par rapport au niveau d'accès du  
batiment à Rez-de-Jardin)

ENTREE	2,58 m <sup>2</sup>
SEJOUR / CUISINE	23,07 m <sup>2</sup>
CHAMBRE	10,94 m <sup>2</sup>
SALLE D'EAU	4,99 m <sup>2</sup>
SURFACE TOTALE HABITABLE	41,58 m <sup>2</sup>
BALCON	6,75 m <sup>2</sup>
JARDINIERE	1,13 m <sup>2</sup>
SURFACE TOTALE PRIVATIVE	49,47 m <sup>2</sup>

### LEGENDE

LL	LAVE-LINGE	CUI	BLOC CUISSON
LV	LAVE-VAISSELLE	F	REFRIGERATEUR
TRI	TRI SELECTIF	LC	LINEAIRE COMPLEMENT. (EXIGENCE NF HABITAT)
MP	MODULE PACK (SI PACK PAV OU PAL ACHETE EN SUPPLEMENT)		LIMITE SUP. DES TRAPPES DE VISITE DES CUISINES < 75CM DU SOL FINI
AV	ALLEGE VITREE	VR	VOLET ROULANT
GC	GARDE-CORPS	ETEL	ESPACE TECH. ELEC. DU LOGEMENT
	SOFFITE		RADIATEUR
	RETOMBEE DE POUTRE		SECHE-SERV.

Hauteur sous plafond des pièces principales sauf mention particulière : 2,5 m

Echelle		Date	28/06/2024	Indice : 0
---------	--	------	------------	------------