


RIVE NATURE

6, 8 et 22 boulevard Gallieni
VILLENEUVE-LA-GARENNE (92 390)

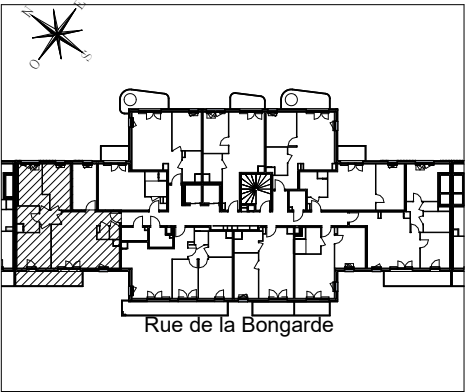

HALL ERABLE


Appartement de 5 pièces
n°050507 au 5ème étage
(par rapport au niveau d'accès du
batiment à Rez-de-Jardin)

ENTREE	3,04 m²
SEJOUR / CUISINE	29,63 m²
CHAMBRE 1	12,66 m²
CHAMBRE 2	10,97 m²
CHAMBRE 3	11,34 m²
CHAMBRE 4	10,92 m²
SALLE DE BAINS	5,15 m²
WC	1,25 m²
DEGAGEMENT	2,86 m²
RANGEMENT	1,36 m²
SURFACE TOTALE HABITABLE	89,19 m²
BALCON	9,43 m²
SURFACE TOTALE PRIVATIVE	98,62 m²

LEGENDE			
LL	LAVE-LINGE	CUI	BLOC CUISSON
LV	LAVE-VAISSELLE	F	REFRIGERATEUR
TRI	TRI SELECTIF	LC	LINEAIRE COMPLEMENT. (EXIGENCE NF HABITAT)
MP	MODULE PACK (SI PACK PAV OU PAL ACHETE EN SUPPLEMENT)	LIMITE SUP. DES TRAPPES DE VISITE DES CUISINES < 75CM DU SOL FINI	
AV	ALLEE VITREE	VR	VOLET ROULANT
GC	GARDE-CORPS	ETEL	ESPACE TECH. ELEC. DU LOGEMENT
	SOFFITE		RADIATEUR
	RETOMBEE DE POUTRE		SECHE-SERV.

Hauteur sous plafond des pièces principales sauf mention particulière : 2,5 m

Echelle		Date	23/09/2024	Indice : 1
---------	--	------	------------	------------

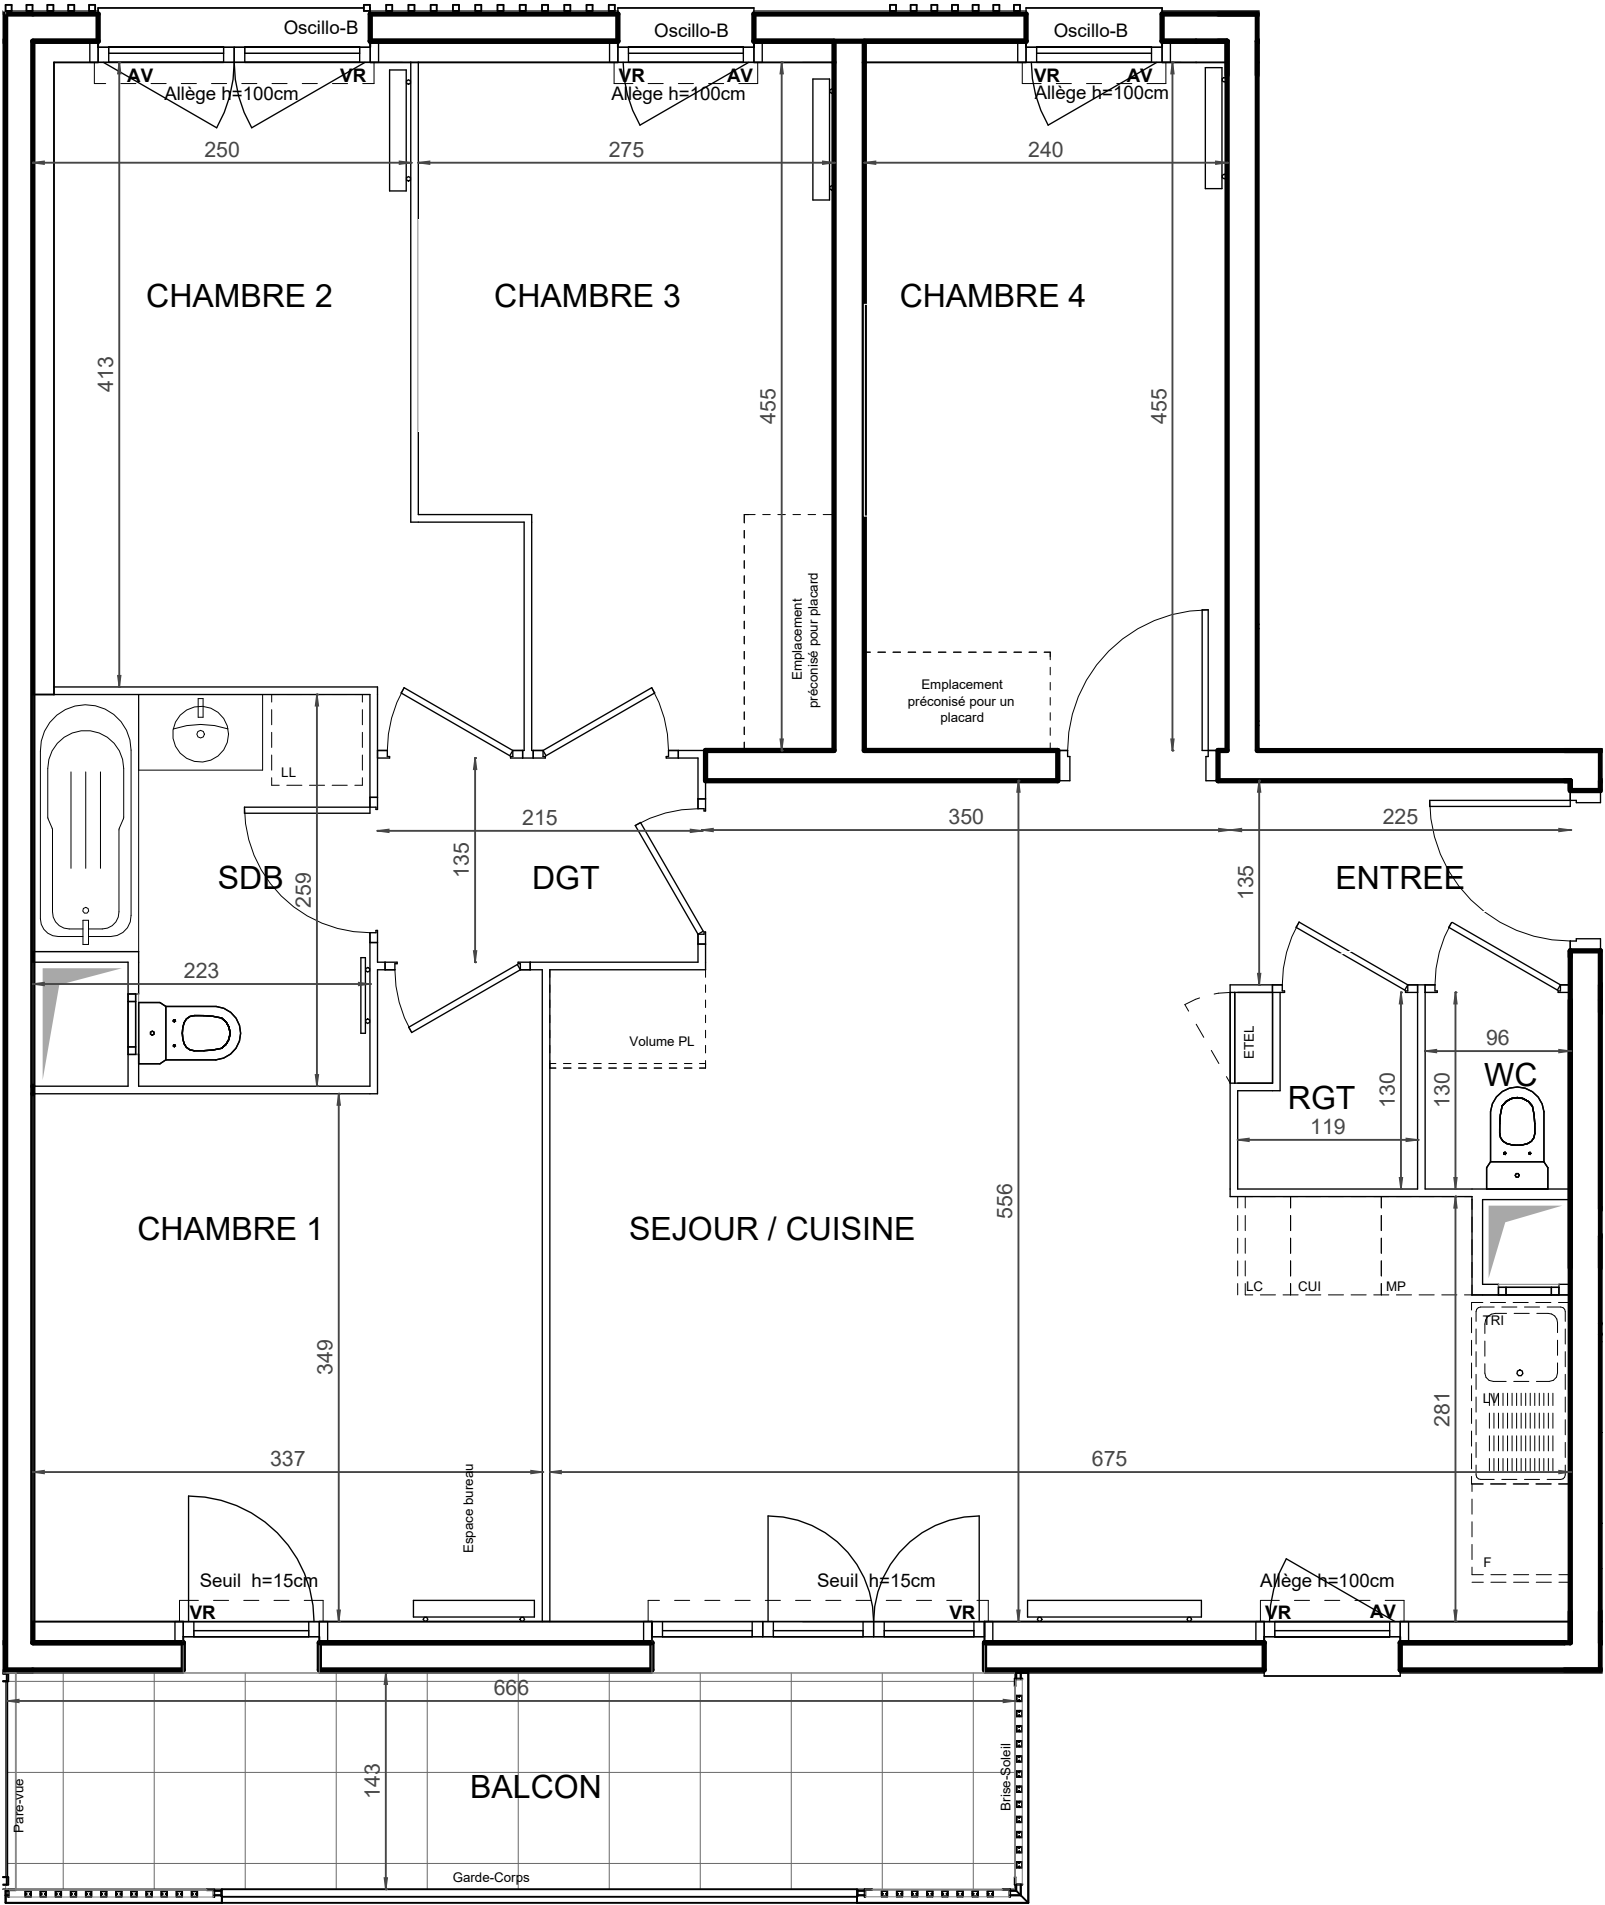

Emprise étage supérieur

Fenêtres et balcons au R+6 par rapport au niveau de la Rue de la Bongarde

