


## RIVE NATURE


6, 8 et 22 boulevard Gallieni  
VILLENEUVE-LA-GARENNE (92 390)

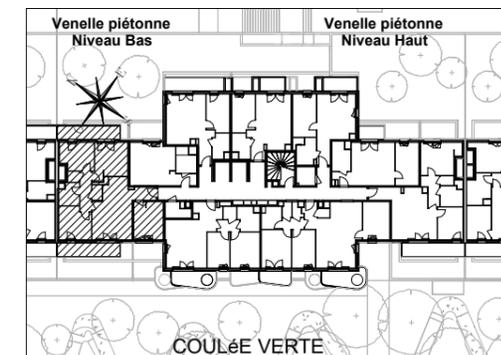

## HALL HÊTRE

Appartement de 5 pièces  
n°040506-7 au 5ème étage  
(par rapport au niveau d'accès du  
batiment à Rez-de-Jardin)

ENTREE	3,85 m <sup>2</sup>
SEJOUR / CUISINE	23,69 m <sup>2</sup>
CHAMBRE 1	11,60 m <sup>2</sup>
CHAMBRE 2	10,39 m <sup>2</sup>
CHAMBRE 3	13,41 m <sup>2</sup>
CHAMBRE 4	12,54 m <sup>2</sup>
SALLE DE BAINS	4,91 m <sup>2</sup>
WC	1,74 m <sup>2</sup>
DEGAGEMENT	5,23 m <sup>2</sup>
RANGEMENT	1,43 m <sup>2</sup>
<b>SURFACE TOTALE HABITABLE</b>	<b>88,81 m<sup>2</sup></b>
BALCON 1	9,52 m <sup>2</sup>
BALCON 2	9,52 m <sup>2</sup>
<b>SURFACE TOTALE PRIVATIVE</b>	<b>107,85 m<sup>2</sup></b>

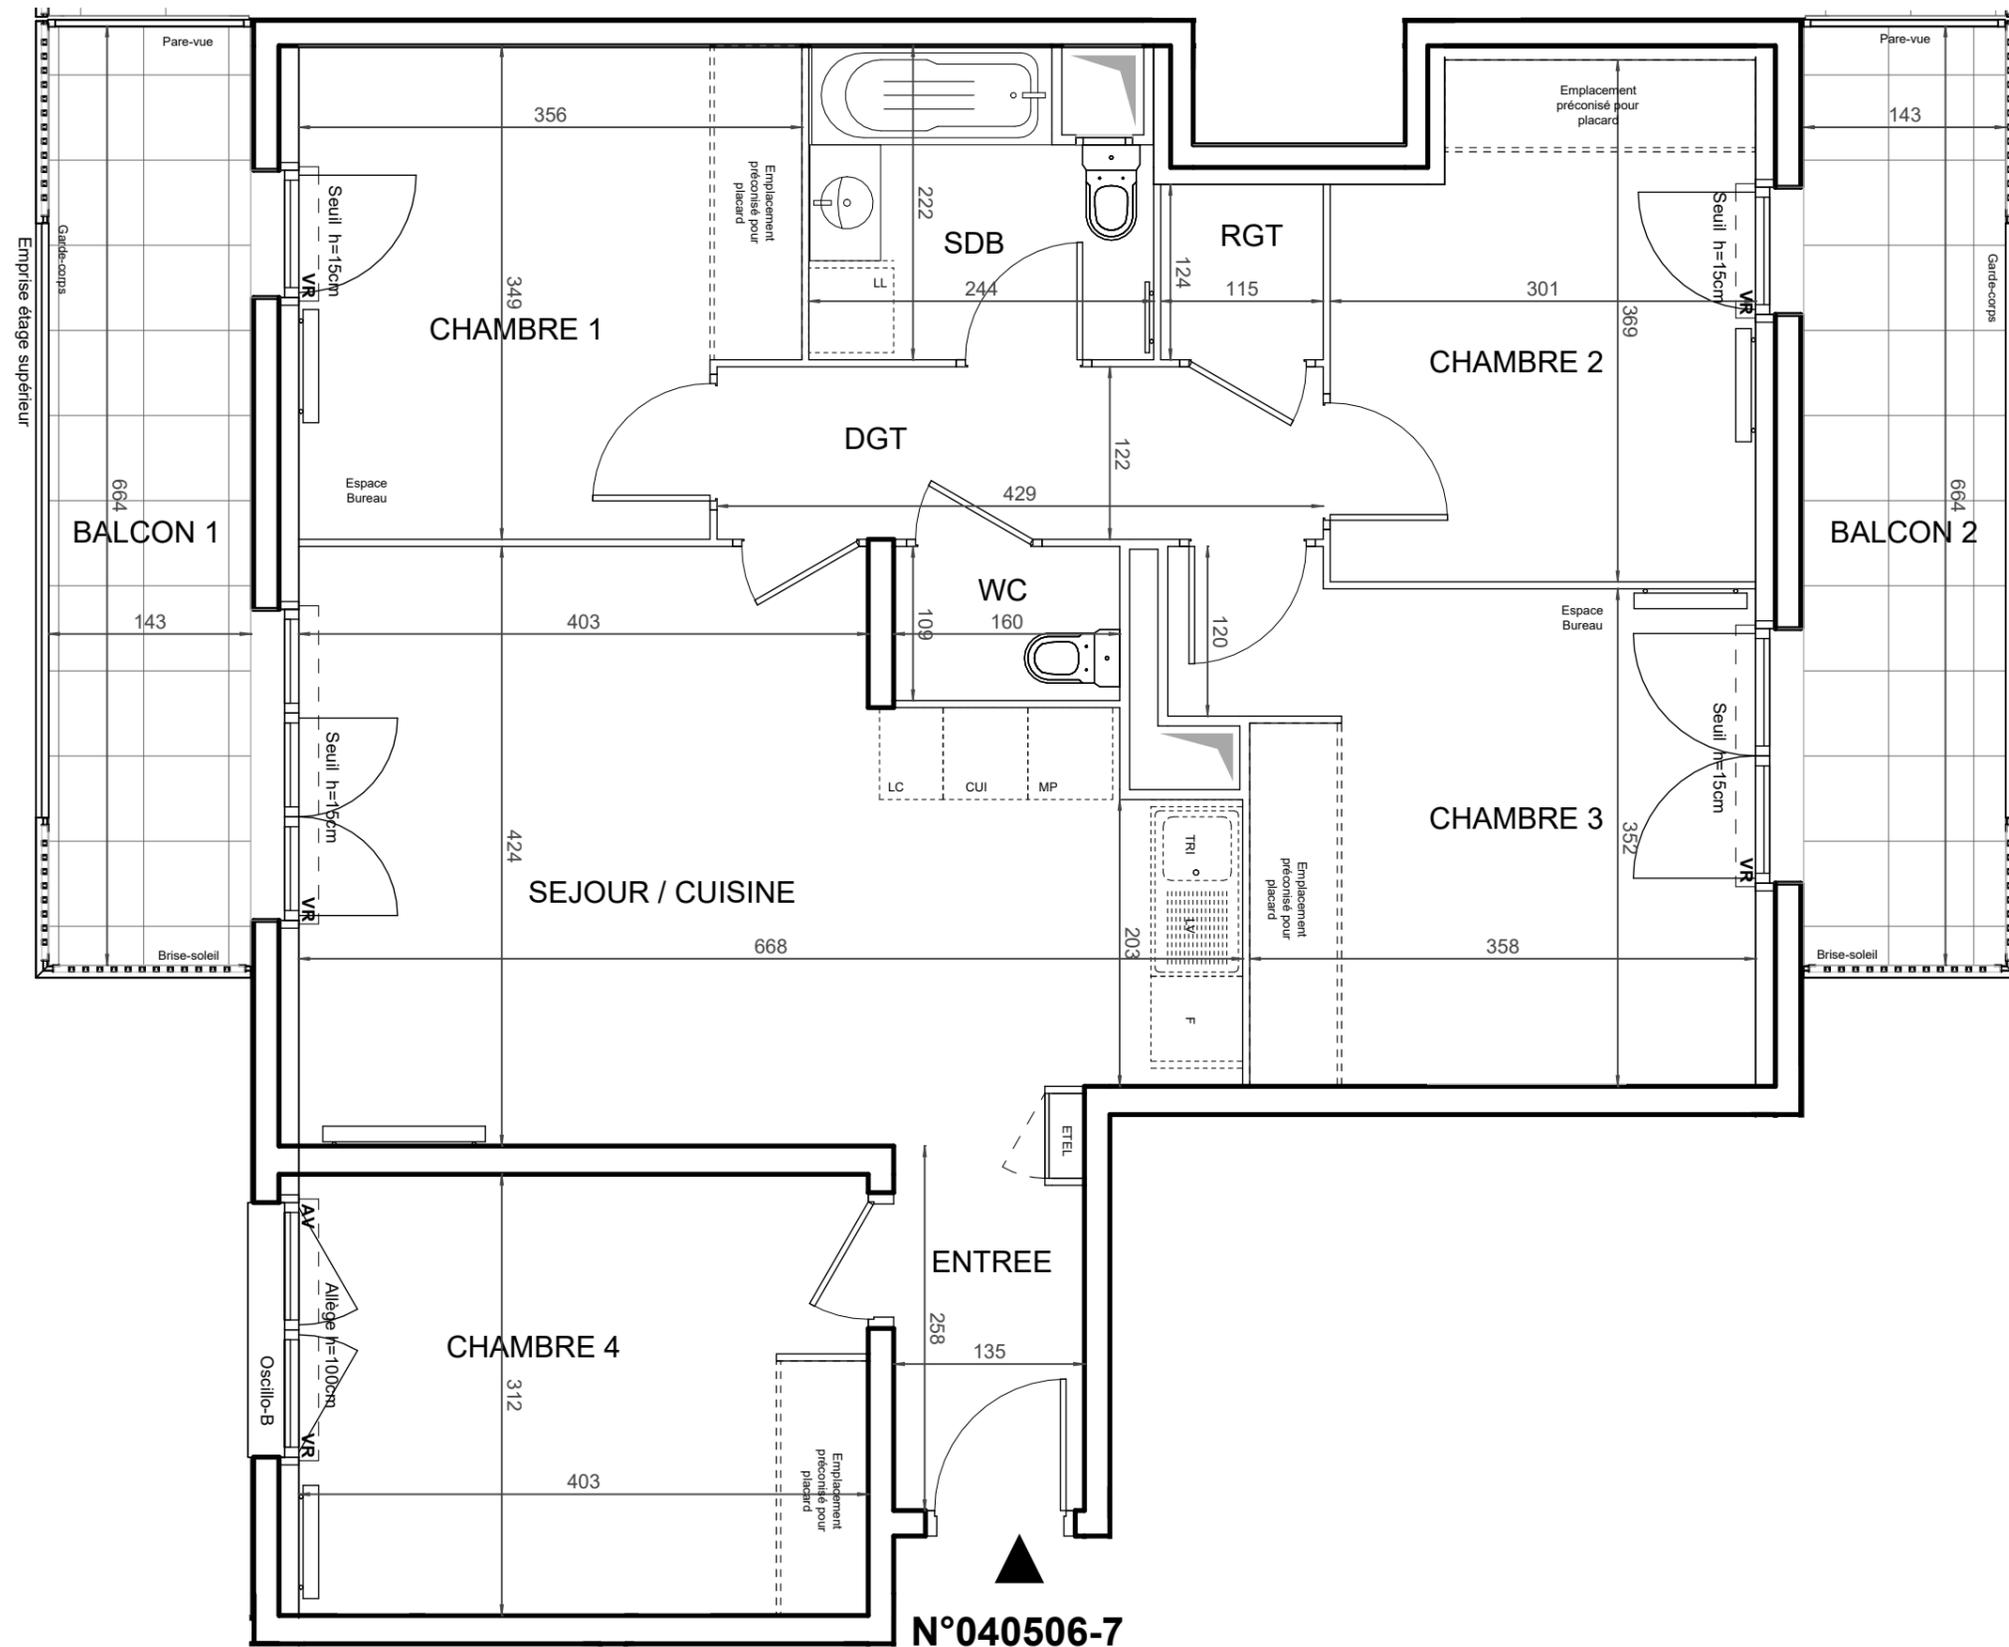

Fenêtres et balcons au R+5 par rapport au niveau bas de la venelle piétonne

**N°040506-7**

LEGENDE			
LL	LAVE-LINGE	CUI	BLOC CUISSON
LV	LAVE-VAISSELLE	F	REFRIGERATEUR
TRI	TRI SELECTIF	LC	LINEAIRE COMPLEMENT. (EXIGENCE NF HABITAT)
MP	MODULE PACK (SI PACK PAV OU PAL ACHETE EN SUPPLEMENT)	LIMITE SUP. DES TRAPPES DE VISITE DES CUISINES < 75CM DU SOL FINI	
AV	ALLEGE VITREE	VR	VOLET ROULANT
GC	GARDE-CORPS	ETEL	ESPACE TECH. ELEC. DU LOGEMENT
	SOFFITE		RADIATEUR
	RETOMBEE DE POUTRE		SECHE-SERV.

Hauteur sous plafond des pièces principales sauf mention particulière : 2,5 m

Echelle		Date	23/10/2024	Indice	: 0
---------	--	------	------------	--------	-----