


Fenêtres et balcons au R+8 par rapport au niveau haut de la venelle piétonne et au R+10 par rapport au niveau bas de la venelle piétonne

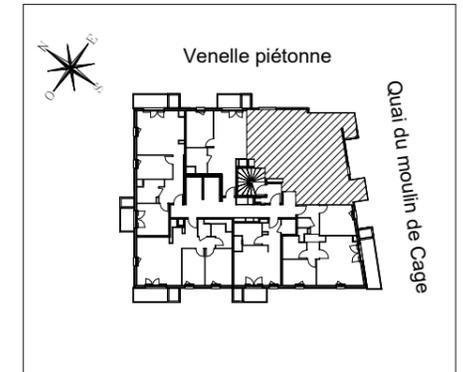

RIVE NATURE


6, 8 et 22 boulevard Gallieni
VILLENEUVE-LA-GARENNE (92 390)



HALL SORBIER

Appartement de 4 pièces
n°10081 au 8ème étage
(par rapport au niveau d'accès du
batiment à Rez-de-Jardin)

ENTREE	6,30 m ²
SEJOUR / CUISINE	23,46 m ²
CHAMBRE 1	10,38 m ²
CHAMBRE 2	9,41 m ²
CHAMBRE 3	13,64 m ²
WC	1,76 m ²
SALLE D'EAU	4,23 m ²
DEGAGEMENT	3,67 m ²
BUANDERIE	1,46 m ²
SURFACE TOTALE HABITABLE	74,30 m²
BALCON 1	7,01 m ²
BALCON 2	3,23 m ²
JARDINIERE	1,36 m ²
SURFACE TOTALE PRIVATIVE	85,91 m²

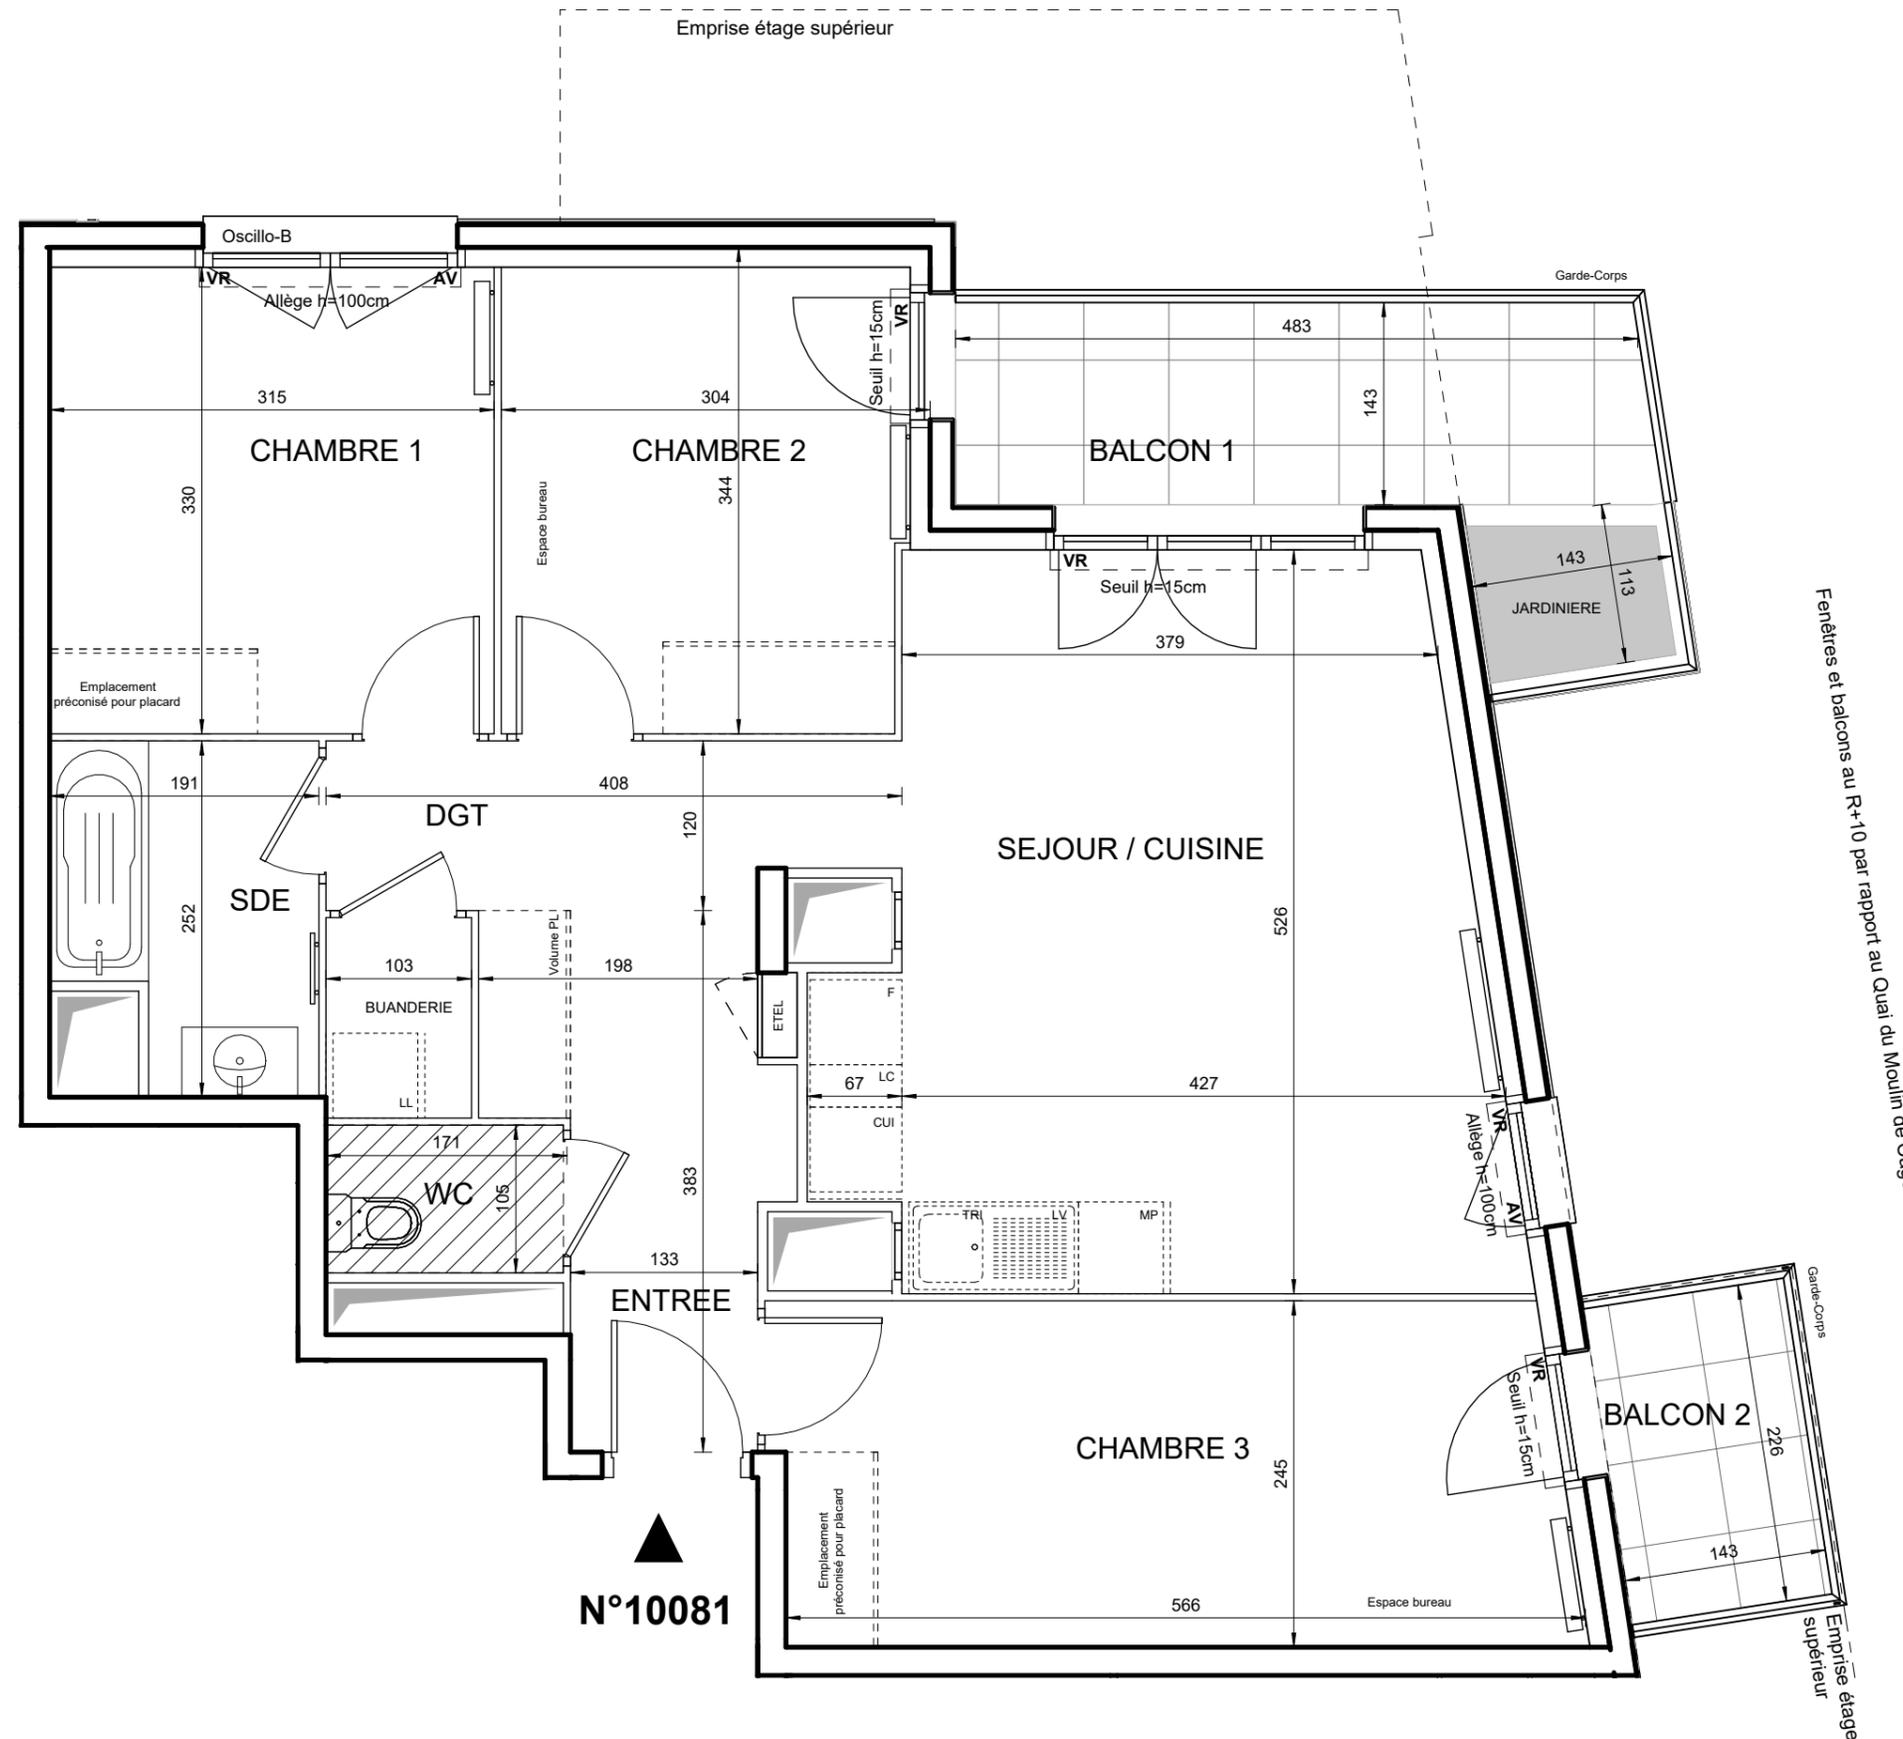

Fenêtres et balcons au R+10 par rapport au Quai du Moulin de Cage

Garde-corps
Emprise étage supérieur

N°10081

LEGENDE

LL	LAVE-LINGE	CUI	BLOC CUISSON
LV	LAVE-VAISSELLE	F	REFRIGERATEUR
TRI	TRI SELECTIF	LC	LINEAIRE COMPLEMENT. (EXIGENCE NF HABITAT)
MP	MODULE PACK (SI PACK PAV OU PAL ACHETE EN SUPPLEMENT)	LIMITE SUP. DES TRAPPES DE VISITE DES CUISINES < 75CM DU SOL FINI	
AV	ALLEGE VITREE	VR	VOLET ROULANT
GC	GARDE-CORPS	ETEL	ESPACE TECH. ELEC. DU LOGEMENT
	SOFFITE		RADIATEUR
	RETOMBEE DE POUTRE		SECHE-SERV.

Hauteur sous plafond des pièces principales sauf mention particulière : 2,5 m

Echelle		Date	23/04/2024	Indice : 0
---------	--	------	------------	------------