


RIVE NATURE


6, 8 et 22 boulevard Gallieni
VILLENEUVE-LA-GARENNE (92 390)

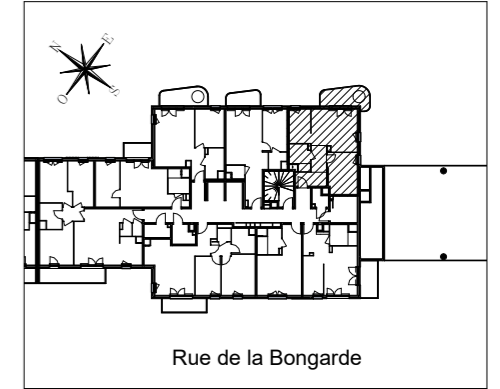

HALL ERABLE

Appartement de 2 pièces Alcôve
n°050201 au 2ème étage
(par rapport au niveau d'accès du
batiment à Rez-de-Jardin)

ENTREE	4,22 m ²
SEJOUR / CUISINE	19,17 m ²
CHAMBRE	11,82 m ²
ALCÔVE	7,29 m ²
SALLE D'EAU	4,97 m ²
DEGAGEMENT	3,03 m ²
SURFACE TOTALE HABITABLE	50,49 m ²
BALCON	7,07 m ²
JARDINIÈRE	1,13 m ²
SURFACE TOTALE PRIVATIVE	58,69 m ²

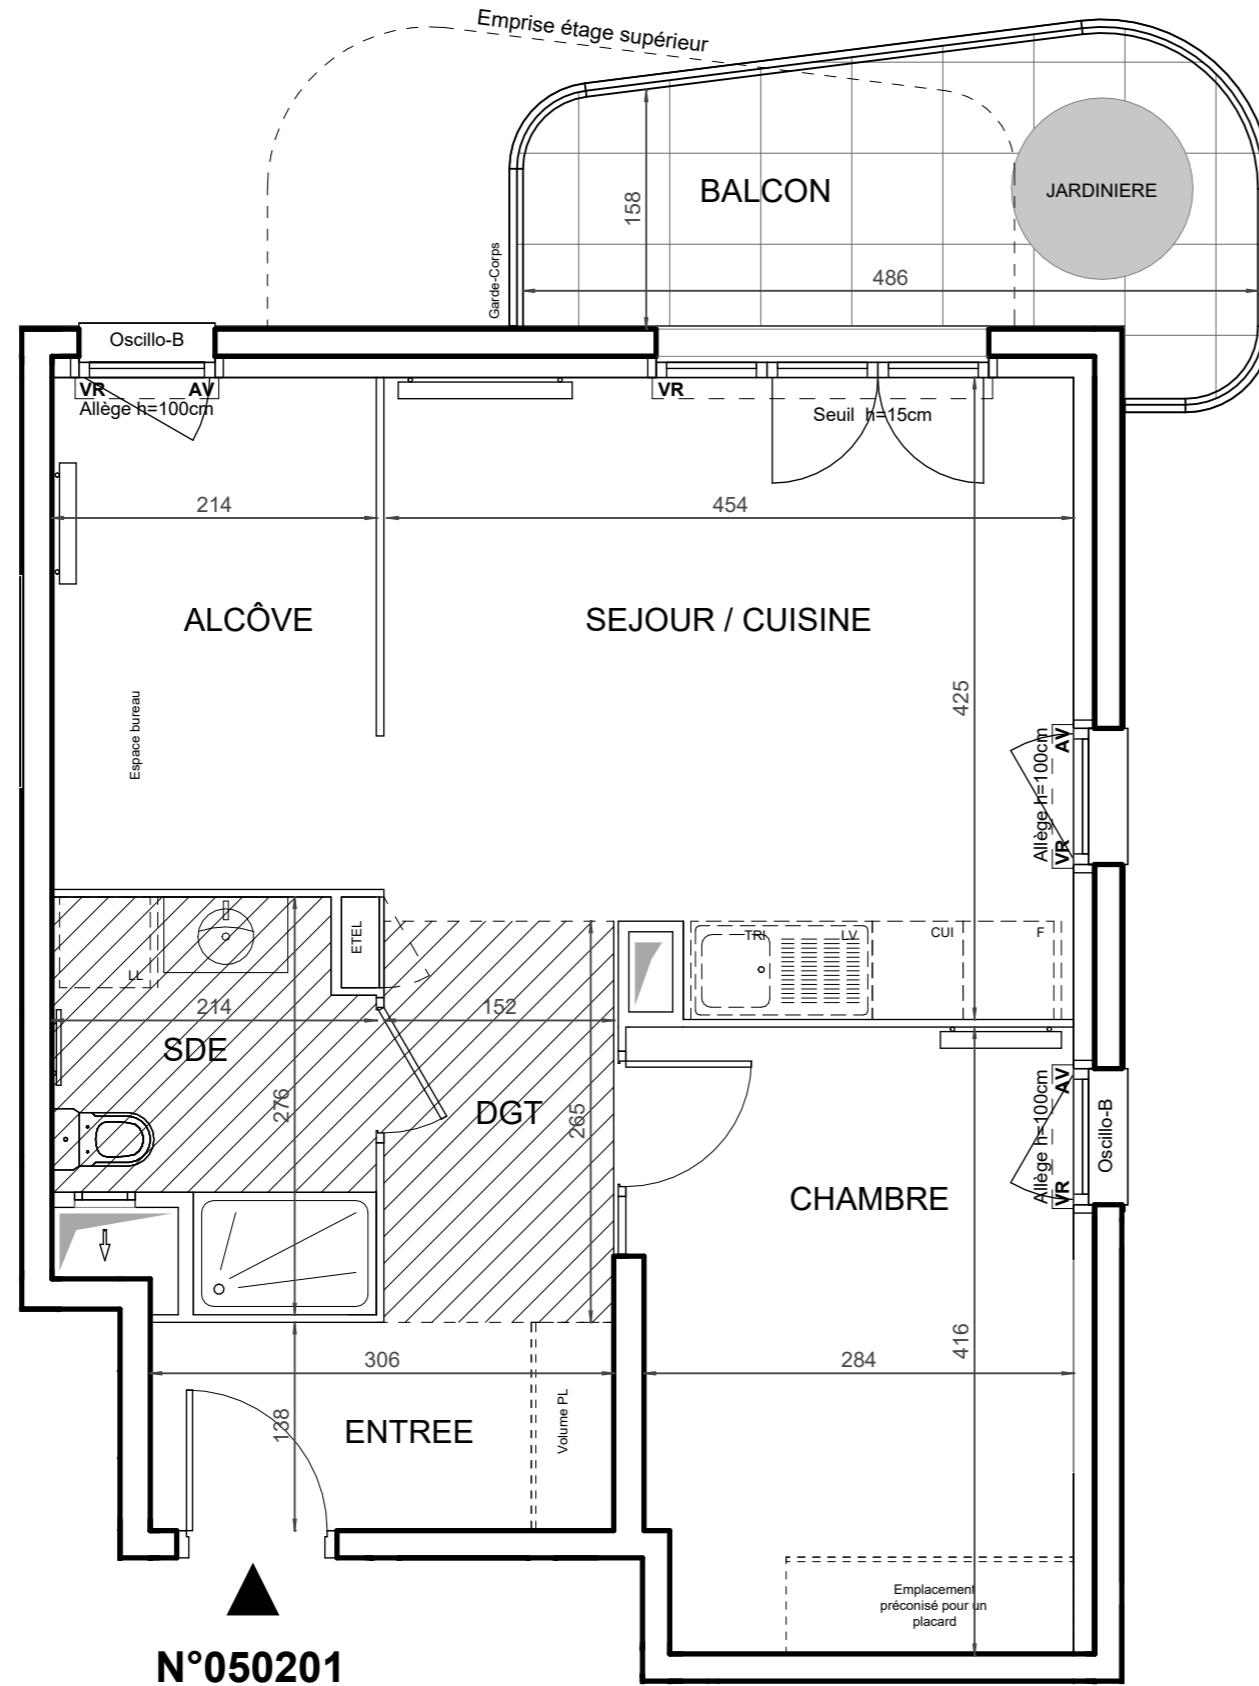

N°050201

LEGENDE

LL	LAVE-LINGE	CUI	BLOC CUISSON
LV	LAVE-VAISSELLE	F	REFRIGERATEUR
TRI	TRI SELECTIF	LC	LINEAIRE COMPLEMENT. (EXIGENCE NF HABITAT)
MP	MODULE PACK (SI PACK PAV OU PAL ACHETE EN SUPPLEMENT)	LIMITE SUP. DES TRAPPES DE VISITE DES CUISINES < 75CM DU SOL FINI	
AV	ALLEGE VITREE	VR	VOLET ROULANT
GC	GARDE-CORPS	ETEL	ESPACE TECH. ELEC. DU LOGEMENT
	SOFFITE		RADIATEUR
	RETOMBEE DE POUTRE		SECHE-SERV.

Hauteur sous plafond des pièces principales sauf mention particulière : 2,5 m

Echelle		Date	28/06/2024	Indice : 0
---------	--	------	------------	------------