


RIVE NATURE

6, 8 et 22 boulevard Gallieni
VILLENEUVE-LA-GARENNE (92 390)

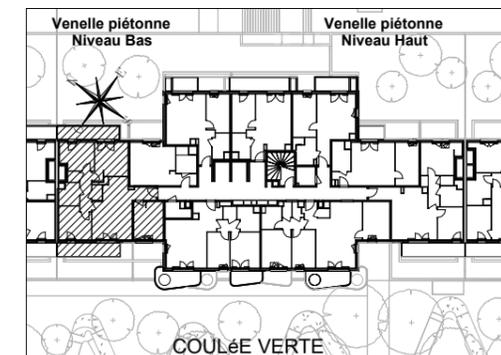


HALL HÊTRE

Appartement de 5 pièces
n°040606-7 au 6ème étage
(par rapport au niveau d'accès du
batiment à Rez-de-Jardin)

ENTREE	3,85 m ²
SEJOUR / CUISINE	23,69 m ²
CHAMBRE 1	11,60 m ²
CHAMBRE 2	10,39 m ²
CHAMBRE 3	13,41 m ²
CHAMBRE 4	12,54 m ²
SALLE DE BAINS	4,91 m ²
WC	1,74 m ²
DEGAGEMENT	5,23 m ²
RANGEMENT	1,43 m ²
SURFACE TOTALE HABITABLE	88,81 m²
BALCON 1	9,52 m ²
BALCON 2	9,52 m ²
SURFACE TOTALE PRIVATIVE	107,85 m²

Fenêtres et balcons au R+6 par rapport au niveau bas de la venelle piétonne

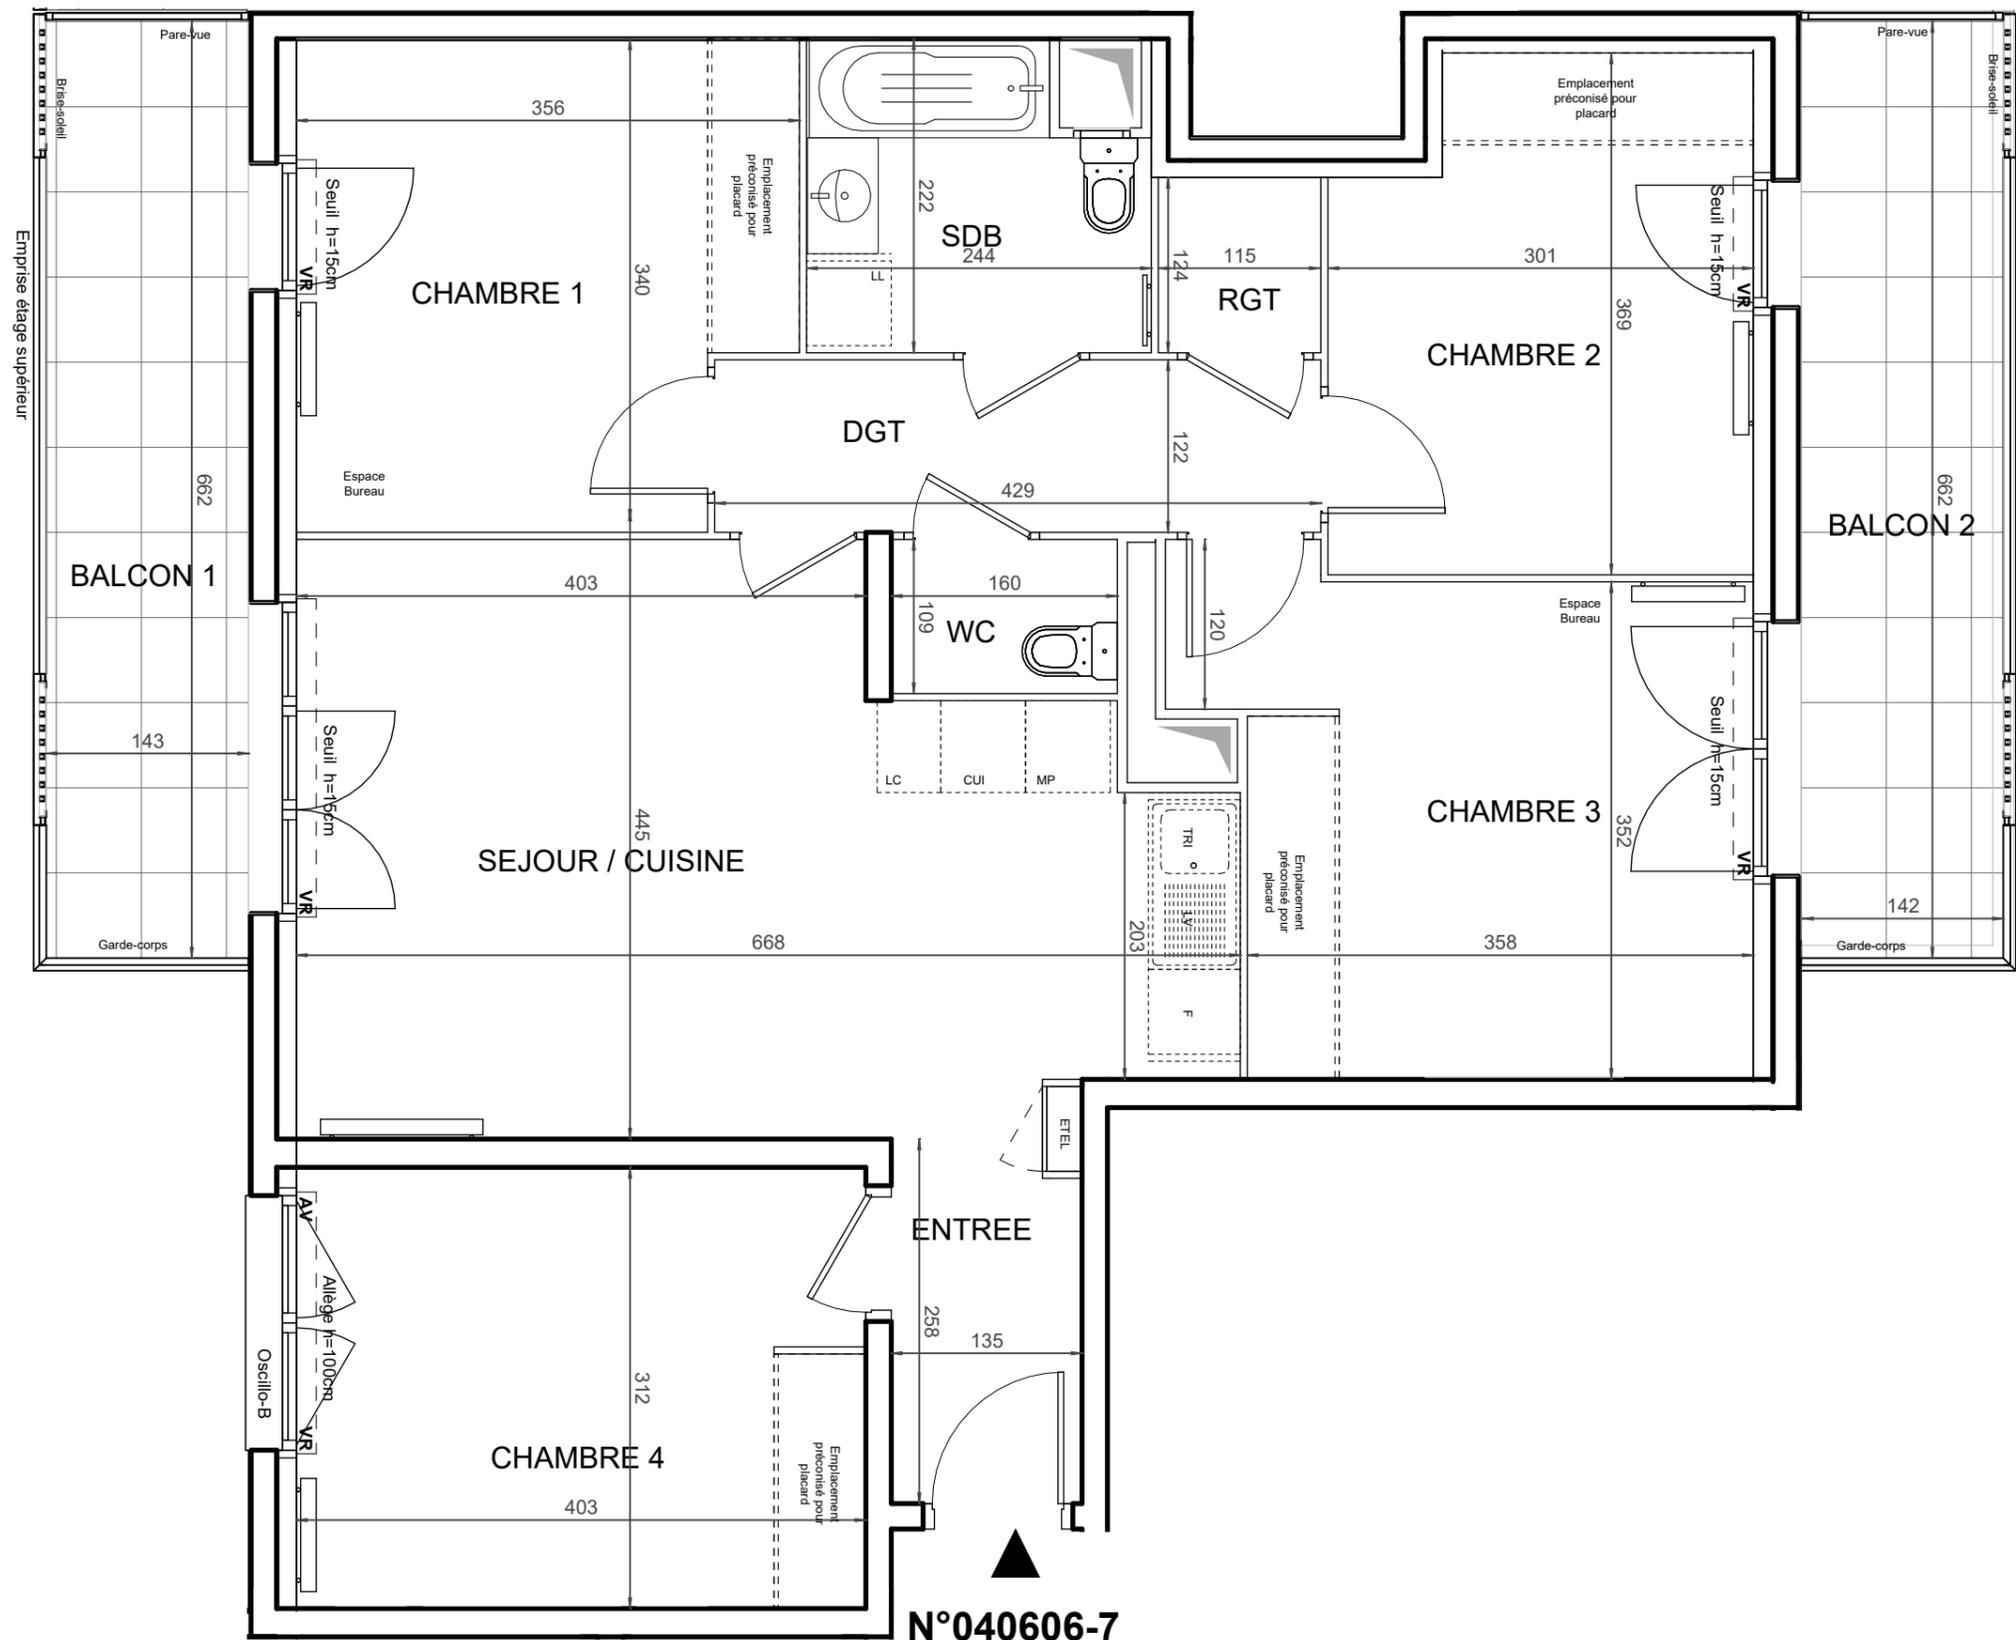

N°040606-7

LEGENDE			
LL	LAVE-LINGE	CUI	BLOC CUISSON
LV	LAVE-VAISSELLE	F	REFRIGERATEUR
TRI	TRI SELECTIF	LC	LINEAIRE COMPLEMENT. (EXIGENCE NF HABITAT)
MP	MODULE PACK (SI PACK PAV OU PAL ACHETE EN SUPPLEMENT)	LIMITE SUP. DES TRAPPES DE VISITE DES CUISINES < 75CM DU SOL FINI	
AV	ALLEGE VITREE	VR	VOLET ROULANT
GC	GARDE-CORPS	ETEL	ESPACE TECH. ELEC. DU LOGEMENT
	SOFFITE		RADIATEUR
	RETOMBEE DE POUTRE		SECHE-SERV.

Hauteur sous plafond des pièces principales sauf mention particulière : 2,5 m

Echelle		Date	23/10/2024	Indice	: 0
---------	--	------	------------	--------	-----