


COUPE AA'



ENSOLEILLA DOMAINE PRIVÉ


945 CHEMIN DE RADASSE 83310 - COGOLIN

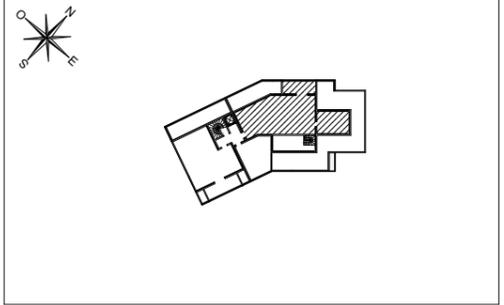

HALL 4 Appartement de 4 pièces n° 4201 au 2ème étage

S < 1,80 m

| | | |
|---------------------------------|-----------------------|-----------------------------|
| ENTREE | | 10,44 m ² |
| SÉJOUR / CUISINE | + 0,74 m ² | 30,65 m ² |
| CHAMBRE 1 | + 2,41 m ² | 11,59 m ² |
| CHAMBRE 2 | + 4,33 m ² | 9,07 m ² |
| CHAMBRE 3 | + 4,51 m ² | 13,02 m ² |
| SALLE D'EAU / WC | | 3,69 m ² |
| SALLE DE BAINS | | 6,00 m ² |
| WC | | 2,05 m ² |
| RANGEMENT | + 0,85 m ² | 4,08 m ² |
| SURFACE TOTALE HABITABLE | | 90,59 m² |
| SURFACE < 1,80 m | | 12,84 m ² |
| TERRASSE | | 13,38 m ² |
| SURFACE TOTALE PRIVATIVE | | 116,81 m² |

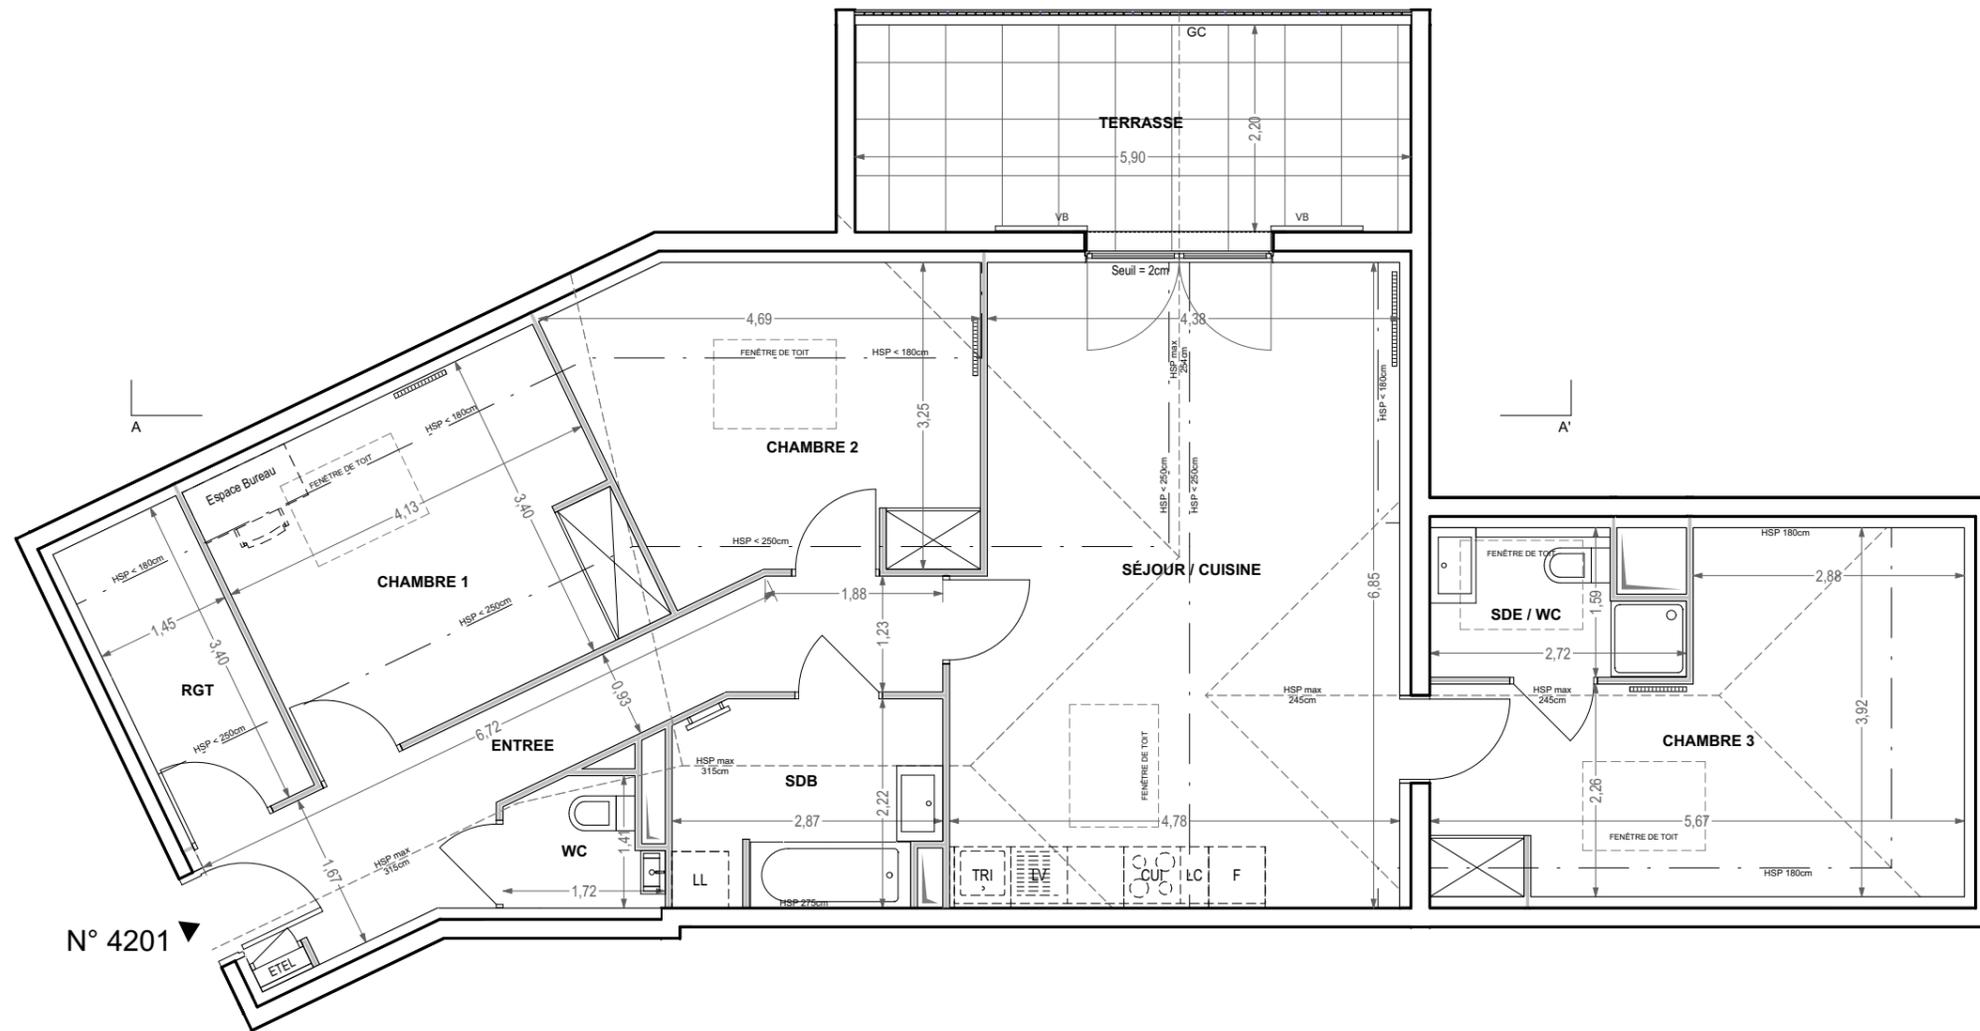

| LEGENDE | | | |
|---------|---|------|--|
| LL | LAVE-LINGE | CUI | BLOC CUISSON |
| LV | LAVE-VAISSELLE | F | REFRIGERATEUR |
| MP | MODULE PACK (SI PACK PAV OU PAL ACHETE EN SUPPLEMENT) | LC | LINEAIRE COMPLEMENT. (EXIGENCE NF HABITAT) |
| TRI | TRI SELECTIF | ETEL | ESPACE TECH. ELEC. DU LOGEMENT |
| AV | ALLEGE VITREE | VB | VOLET BATTANT |
| GC | GARDE-CORPS | VR | VOLET ROULANT |
| | SOFFITE | | MASQUETTE |
| | RETOMBEE DE POUTRE | | RADIATEUR |
| | FAITAGE SOUS RAMPANT | | SECHE-SERVIETTES |

Hauteur sous plafond des pièces principales sauf mention particulière : 2.50 m

| | | | | |
|---------|--|------|------------|------------|
| Echelle | | Date | 27/05/2024 | Indice : 4 |
|---------|--|------|------------|------------|