



ENSOLEILLA DOMAINE PRIVÉ

945 CHEMIN DE RADASSE 83310 - COGOLIN

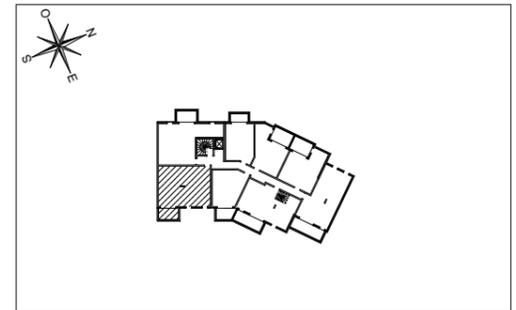

HALL 4 Appartement de 3 pièces n° 4107 au 1er étage

ENTREE	3,44 m ²
SÉJOUR / CUISINE	30,25 m ²
CHAMBRE 1	9,67 m ²
CHAMBRE 2	9,21 m ²
SALLE DE BAINS	4,76 m ²
WC	1,50 m ²
DEGAGEMENT	5,06 m ²
SURFACE TOTALE HABITABLE	63,89 m²
BALCON	7,65 m ²
SURFACE TOTALE PRIVATIVE	71,54 m²

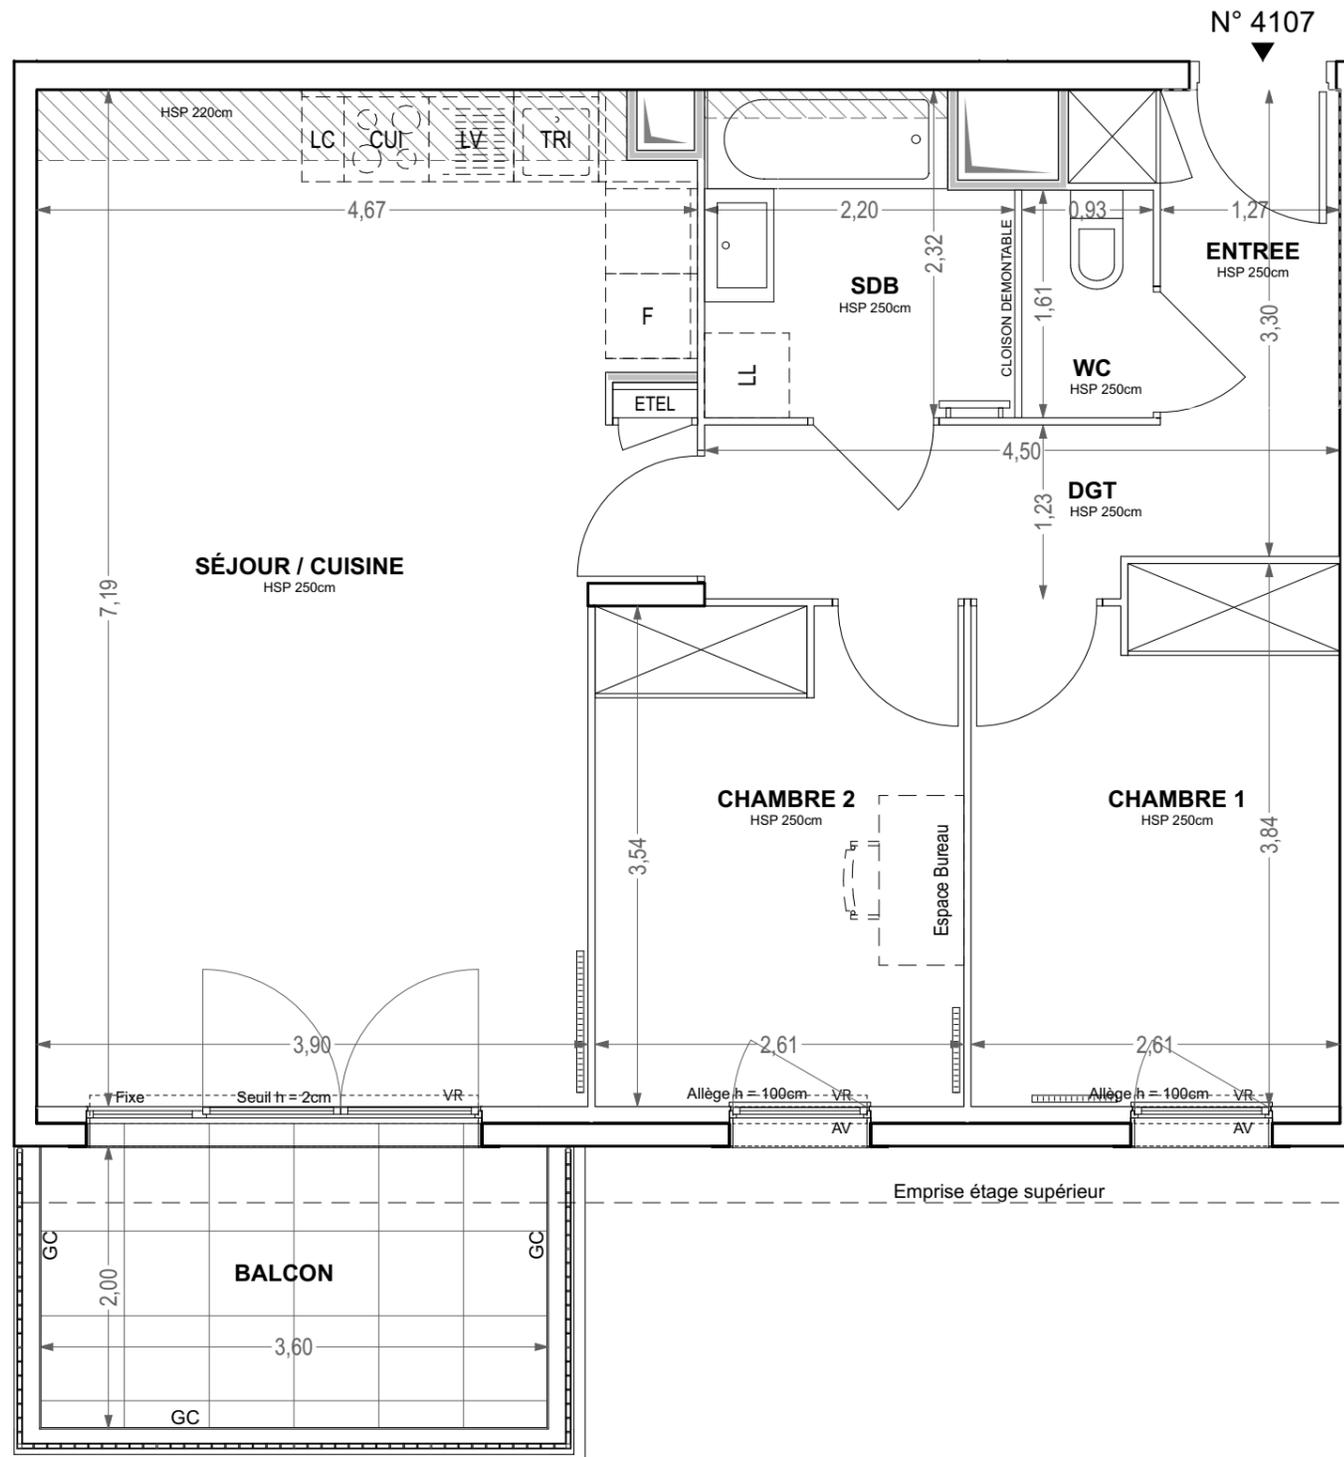

LEGENDE

LL	LAVE-LINGE	CUI	BLOC CUISSON
LV	LAVE-VAISSELLE	F	REFRIGERATEUR
MP	MODULE PACK (SI PACK PAV OU PAL ACHETE EN SUPPLEMENT)	LC	LINEAIRE COMPLEMENT. (EXIGENCE NF HABITAT)
TRI	TRI SELECTIF	ETEL	ESPACE TECH. ELEC. DU LOGEMENT
AV	ALLEGE VITREE	VB	VOLET BATTANT
GC	GARDE-CORPS	VR	VOLET ROULANT
	SOFFITE		MASQUETTE
	RETOMBEE DE POUTRE		RADIATEUR
	FAITAGE SOUS RAMPANT		SECHE-SERVIETTES

Hauteur sous plafond des pièces principales sauf mention particulière : 2.50 m

Echelle		Date	27/05/2024	Indice : 4
---------	--	------	------------	------------