


DOMAINE EDEN DU CAP


Avenue de la Résistance
83000 Toulon

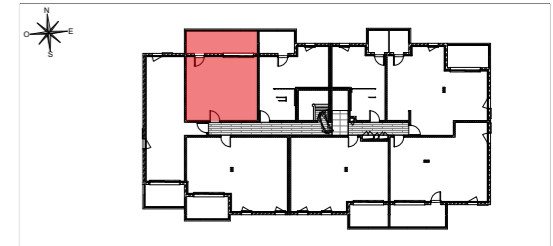

BATIMENT A Appartement de 2 pièces n°A17 au 1er étage

Chambre	10,98 m ²
Entrée / Dgt	5,46 m ²
SdE	5,78 m ²
Séjour / Cuisine	20,48 m ²
Surface totale habitable	42,70 m²

Balcon	15,63 m ²
Surface totale privative	58,33 m²

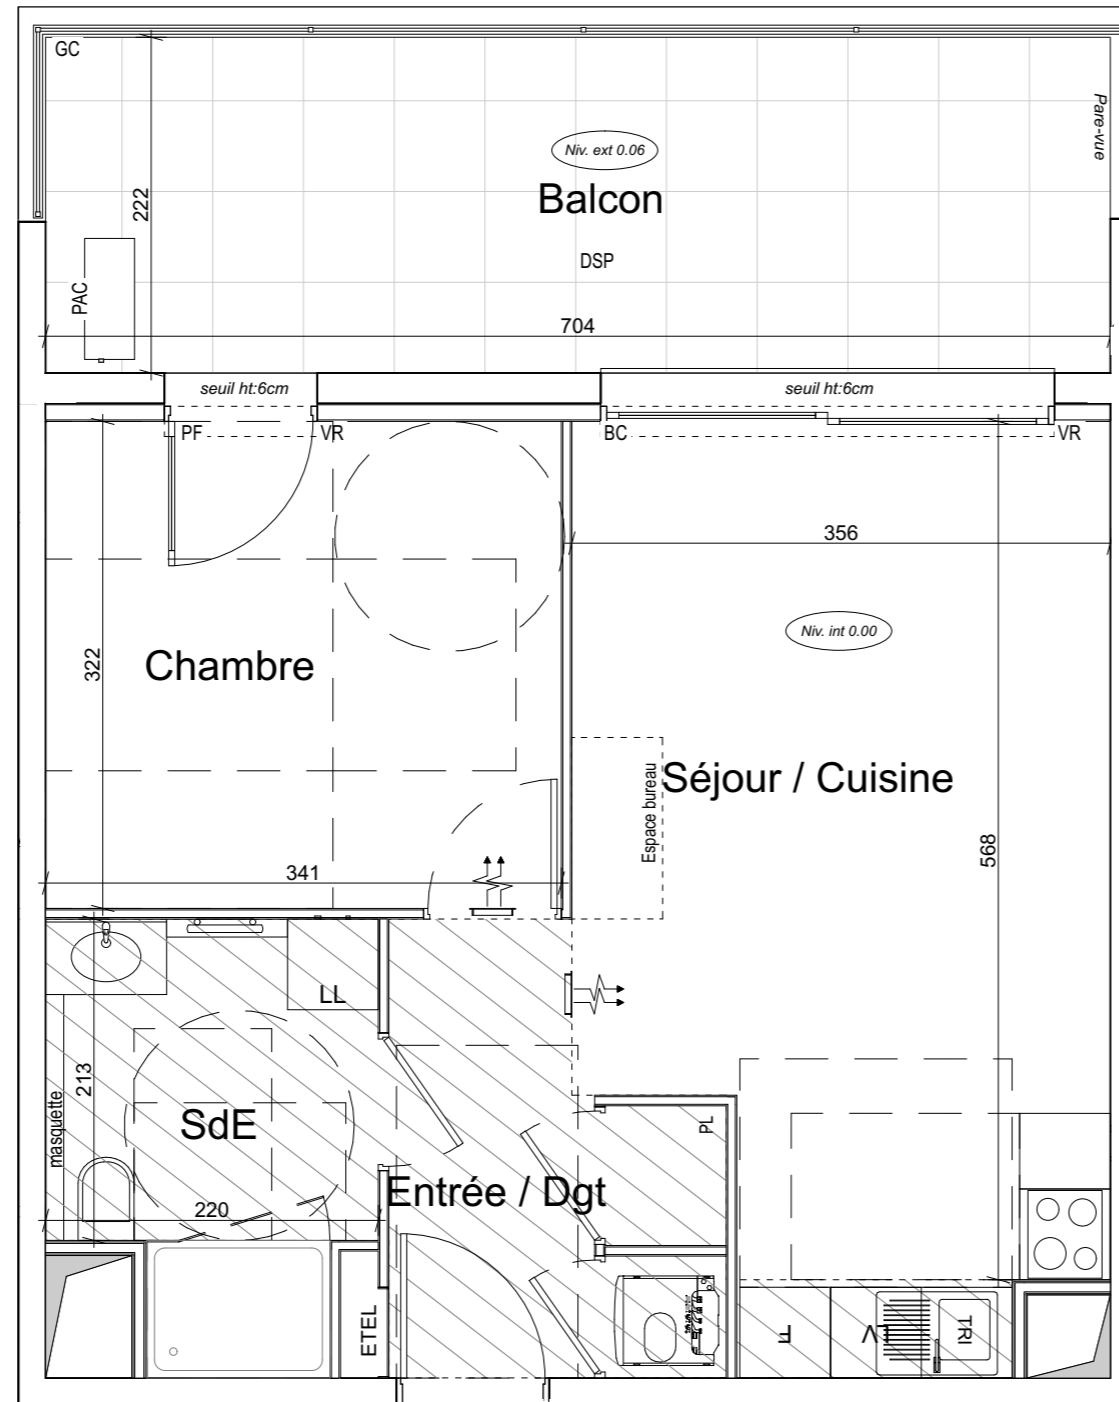

▲
N°A17

LEGENDE			
LL	LAVE-LINGE	BC	BAIE COULISSANTE
LV	LAVE-VAISSELLE	PF	PORTE FENÊTRE
TRI	TRI COLLECTIF	AV	ALLEGE VITRÉE
CUI	BLOC CUISSON	GC	GARDE-CORPS
F	REFRIGERATEUR	VR	VOLET ROULANT
LC	LINEAIRE COMPLEMENT.	VB	VOLET BATTANT
		ETEL	ESPACE TECH ELEC DU LOGEMENT
			BALLON D'EAU CHAUDE
			PAC double service
			SECHE-SERV.
LIMITE SUP DES TRAPPES DE VISITE DES CUISINES <75 CM DU SOL FINI			
	SOFFITE Ht mini. 220 cm		
	RETOMBEE DE POUTRE		

Hauteur sous-plafond des pièces principales sauf mention particulière: 2,50m