

DOMAINE EDEN DU CAP

Avenue de la Résistance
83000 Toulon



BATIMENT B Appartement de 3 pièces n°B02 au RdC

Cellier	4,02 m ²
Chambre 1	12,53 m ²
Chambre 2	10,37 m ²
Dgt	3,59 m ²
Entrée / Séjour / Cuisine	27,41 m ²
SdB	6,22 m ²
WC	1,34 m ²
Surface totale habitable	65,48 m²


Jardin privatif	105,77 m ²
Terrasse	9,42 m ²
Surface totale privative	180,67 m²

jardin exploitable : 85,1 m²



LEGENDE			
LL	LAVE LINGE	BC	BAIE COULISSANTE
LV	LAVE-VAISSELLE	PF	PORTE FENÊTRE
TRI	TRI COLLECTIF	AV	ALLEGE VITRÉE
CUI	BLOC CUISSON	GC	GARDE-CORPS
F	REFRIGERATEUR	VR	VOLET ROULANT
LC	LINEAIRE COMPLEMENT.	VB	VOLET BATTANT
		ETEL	ESPACE TECH ELEC DU LOGEMENT
			BALLON D'EAU CHAUDE
			PAC double service
			SECHE-SERV.
LIMITE SUP DES TRAPPES DE VISITE DES CUISINES <75 CM DU SOL FINI			
	SOFFITE Ht mini. 220 cm		
	RETOMBEE DE POUTRE		

Hauteur sous-plafond des pièces principales sauf mention particulière: 2,50m

Des modifications sont susceptibles d'être apportées à ce plan en fonction des nécessités techniques ou réglementaires de la réalisation, tant en ce qui concerne les dimensions libres, que l'équipement. Les surfaces, les hauteurs sous plafonds ainsi que les hauteurs de seuils ou d'allèges indiquées sont approximatives. Les retombées, soffites, faux-plafonds, trappes de visites, ainsi que l'emplacement des descentes d'eaux pluviales, des équipements sanitaires ne sont pas tous figurés ou le sont à titre indicatif. Le nombre, la taille et l'emplacement des radiateurs sont donnés à titre indicatif et seront précisés après étude thermique. Aucun élément de cuisine n'est fourni hors achat pack.

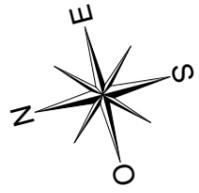

N°B02

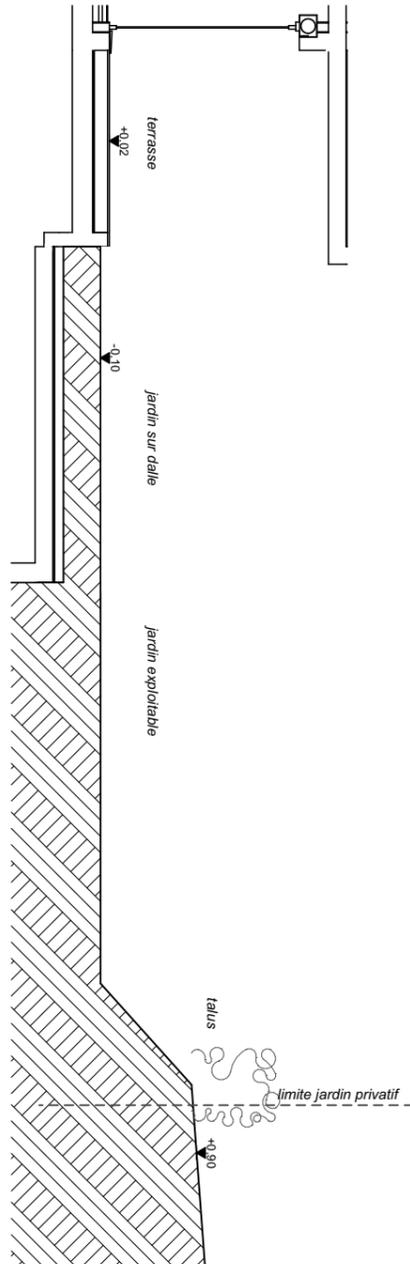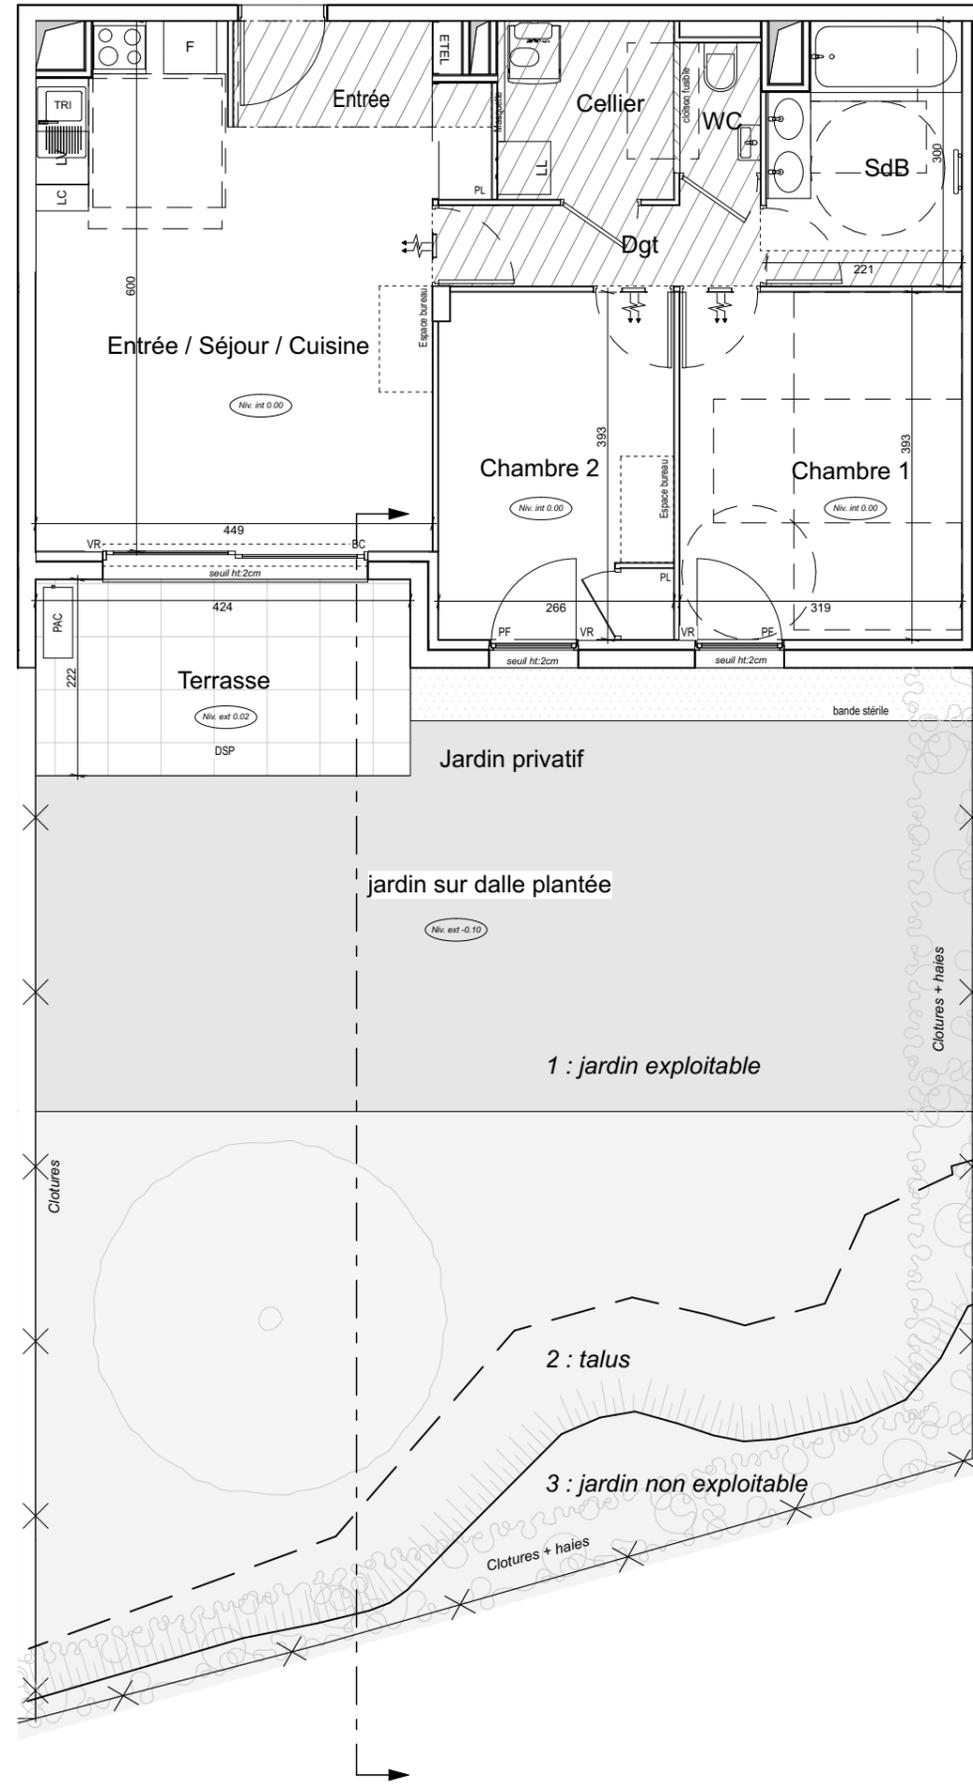

DOMAINE EDEN DU CAP

Avenue de la Résistance
83000 Toulon



BATIMENT B Appartement de 3 pièces n°B02 au RdC+ jardin

Cellier	4,02 m ²
Chambre 1	12,53 m ²
Chambre 2	10,37 m ²
Dgt	3,59 m ²
Entrée / Séjour / Cuisine	27,41 m ²
SdB	6,22 m ²
WC	1,34 m ²
Surface totale habitable	65,48 m²

Jardin privatif	105,77 m ²
Terrasse	9,42 m ²
Surface totale privative	180,67 m²

jardin exploitable (1) : 85,1 m²

LEGENDE			
LL	LAVE LINGE	BC	BAIE COULISSANTE
LV	LAVE-VAISSELLE	PF	PORTE FENÊTRE
TRI	TRI COLLECTIF	AV	ALLEGE VITRÉE
CUI	BLOC CUISSON	GC	GARDE-CORPS
F	REFRIGERATEUR	VR	VOLET ROULANT
LC	LINEAIRE COMPLEMENT.	VB	VOLET BATTANT
		ETEL	ESPACE TECH ELEC DU LOGEMENT
			BALLON D'EAU CHAUDE
			PAC double service
			SECHE-SERV.
LIMITE SUP DES TRAPPES DE VISITE DES CUISINES <75 CM DU SOL FINI			
SOFFITE Ht mini. 220 cm			
RETOMBEE DE POUTRE			

Hauteur sous-plafond des pièces principales sauf mention particulière: 2,50m