


DOMAINE EDEN DU CAP


Avenue de la Résistance
83000 Toulon

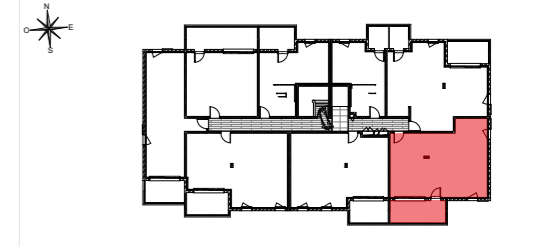

BATIMENT A Appartement de 3 pièces n°A13 au 1er étage

Cellier	3,03 m ²
Chambre 1	12,42 m ²
Chambre 2	9,82 m ²
Dgt	2,83 m ²
Entrée / Séjour / Cuisine	27,50 m ²
SdB	6,03 m ²
WC	1,42 m ²
Surface totale habitable	63,05 m²

Balcon	12,21 m ²
Surface totale privative	75,26 m²

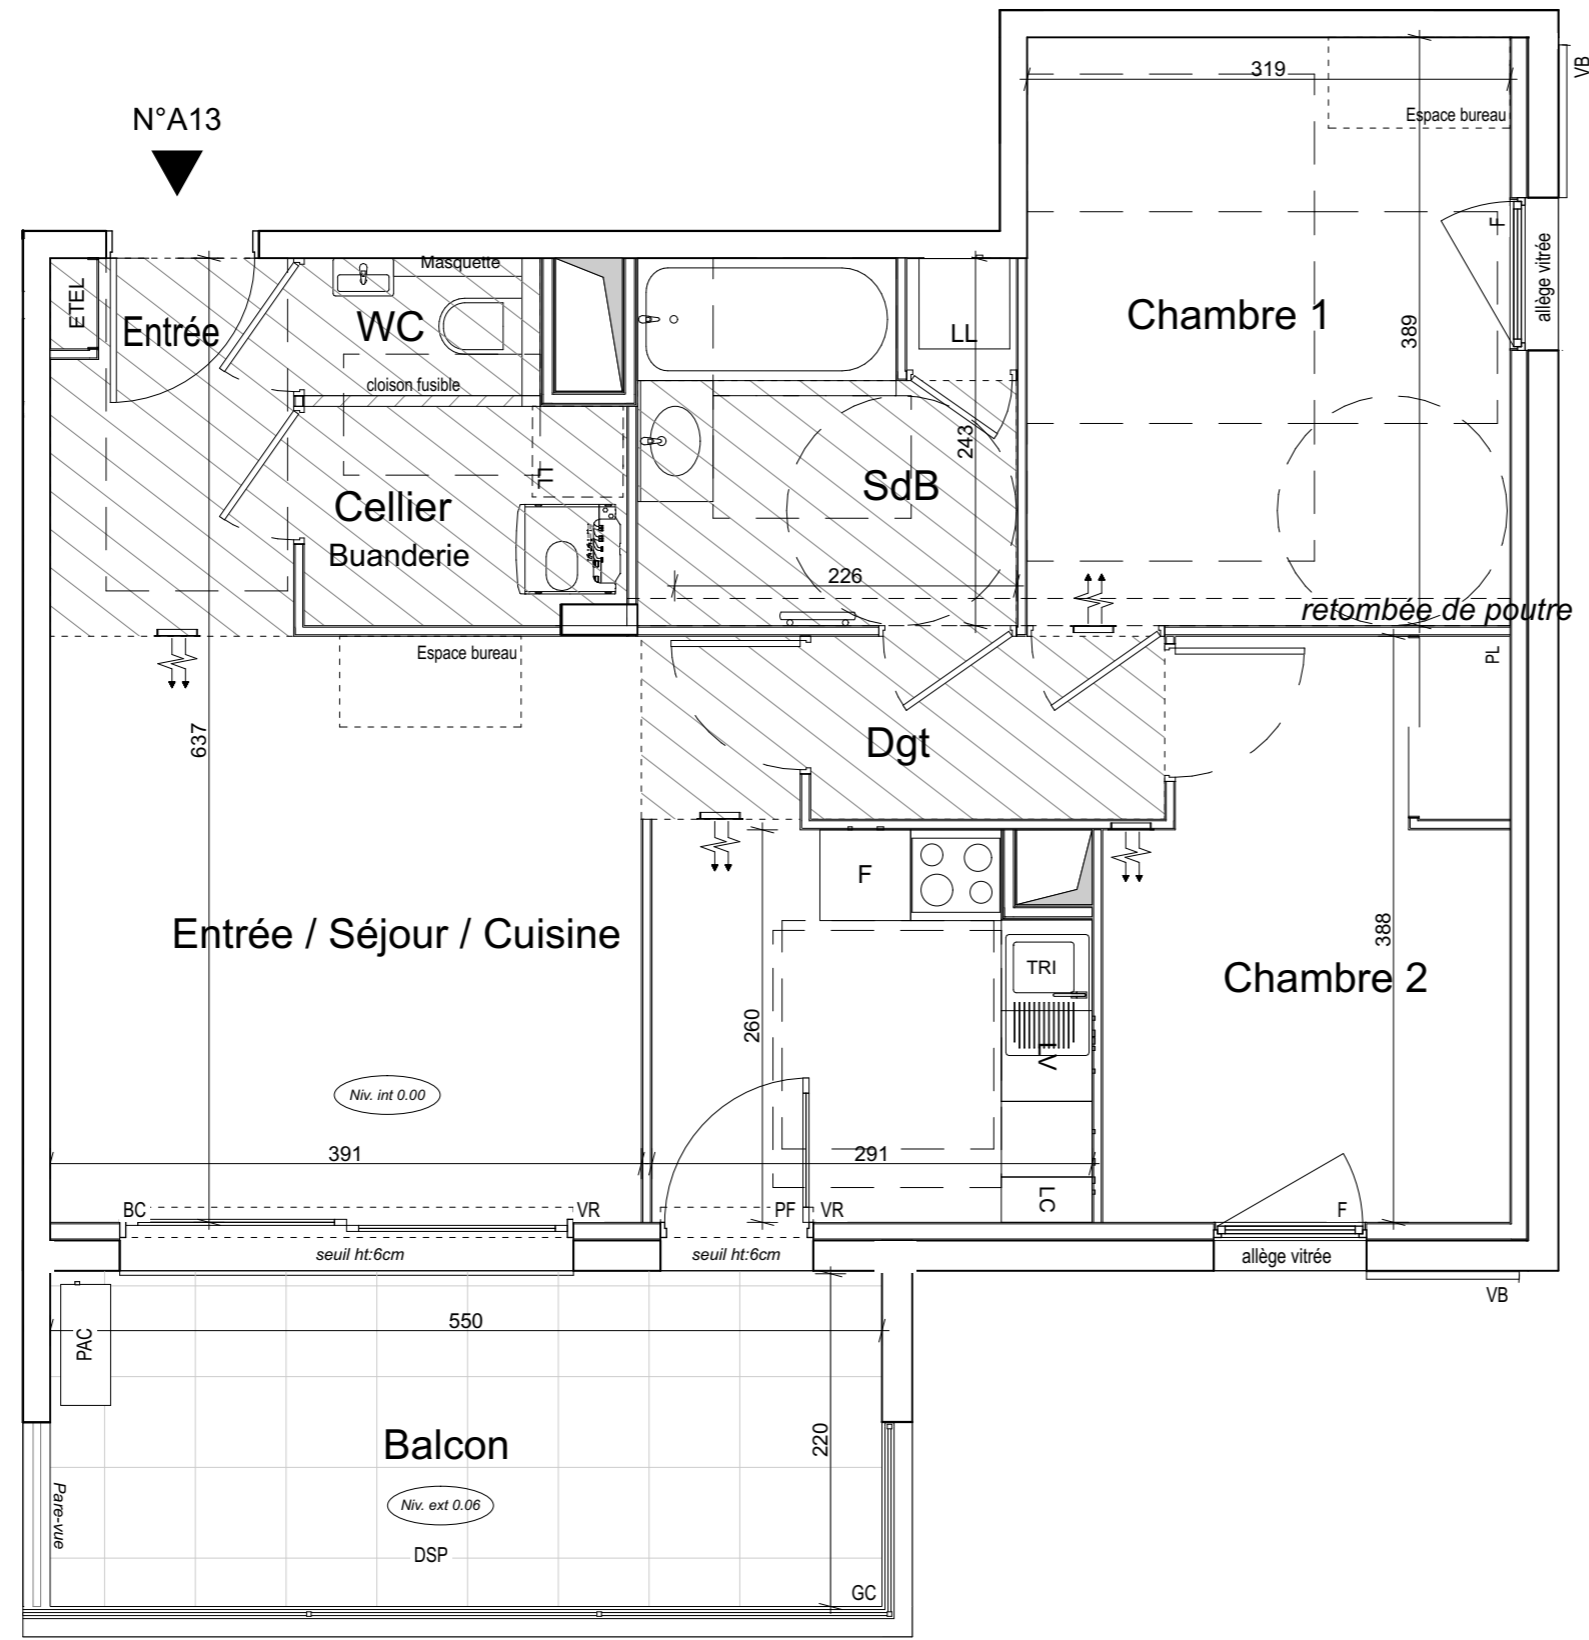

LEGENDE			
LL	LAVE LINGE	BC	BAIE COULISSANTE
LV	LAVE-VAISSELLE	PF	PORTE FENÊTRE
TRI	TRI COLLECTIF	AV	ALLEGE VITRÉE
CUI	BLOC CUISSON	GC	GARDE-CORPS
F	REFRIGERATEUR	VR	VOLET ROULANT
LC	LINEAIRE COMPLEMENT.	VB	VOLET BATTANT
		ETEL	ESPACE TECH ELEC DU LOGEMENT
			BALLON D'EAU CHAUDE
			PAC double service
			SECHE-SERV.

Hauteur sous-plafond des pièces principales sauf mention particulière: 2,50m

Des modifications sont susceptibles d'être apportées à ce plan en fonction des nécessités techniques ou réglementaires de la réalisation, tant en ce qui concerne les dimensions libres, que l'équipement. Les surfaces, les hauteurs sous plafonds ainsi que les hauteurs de seuils ou d'allèges indiquées sont approximatives. Les retombées, soffites, faux-plafonds, trappes de visites, ainsi que l'emplacement des descentes d'eaux pluviales, des équipements sanitaires ne sont pas tous figurés ou le sont à titre indicatif. Le nombre, la taille et l'emplacement des radiateurs sont donnés à titre indicatif et seront précisés après étude thermique. Aucun élément de cuisine n'est fourni hors achat pack.