



# CONTEMPOR'ELLES

14 Rue du Val d'Or, 1-13 de la République et 1-9 des Moulineaux 92150 SURESNES

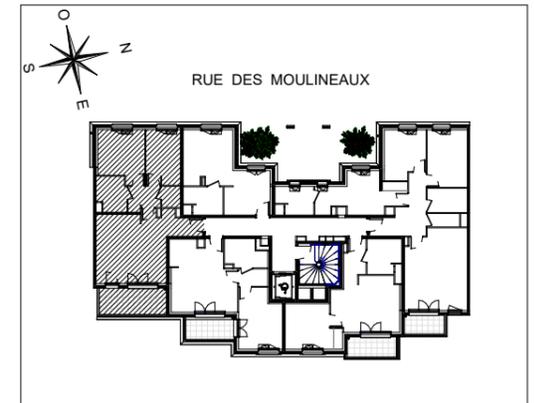

## HALL 4

Appartement de 3 pièces  
N°4012 au 1<sup>er</sup> étage

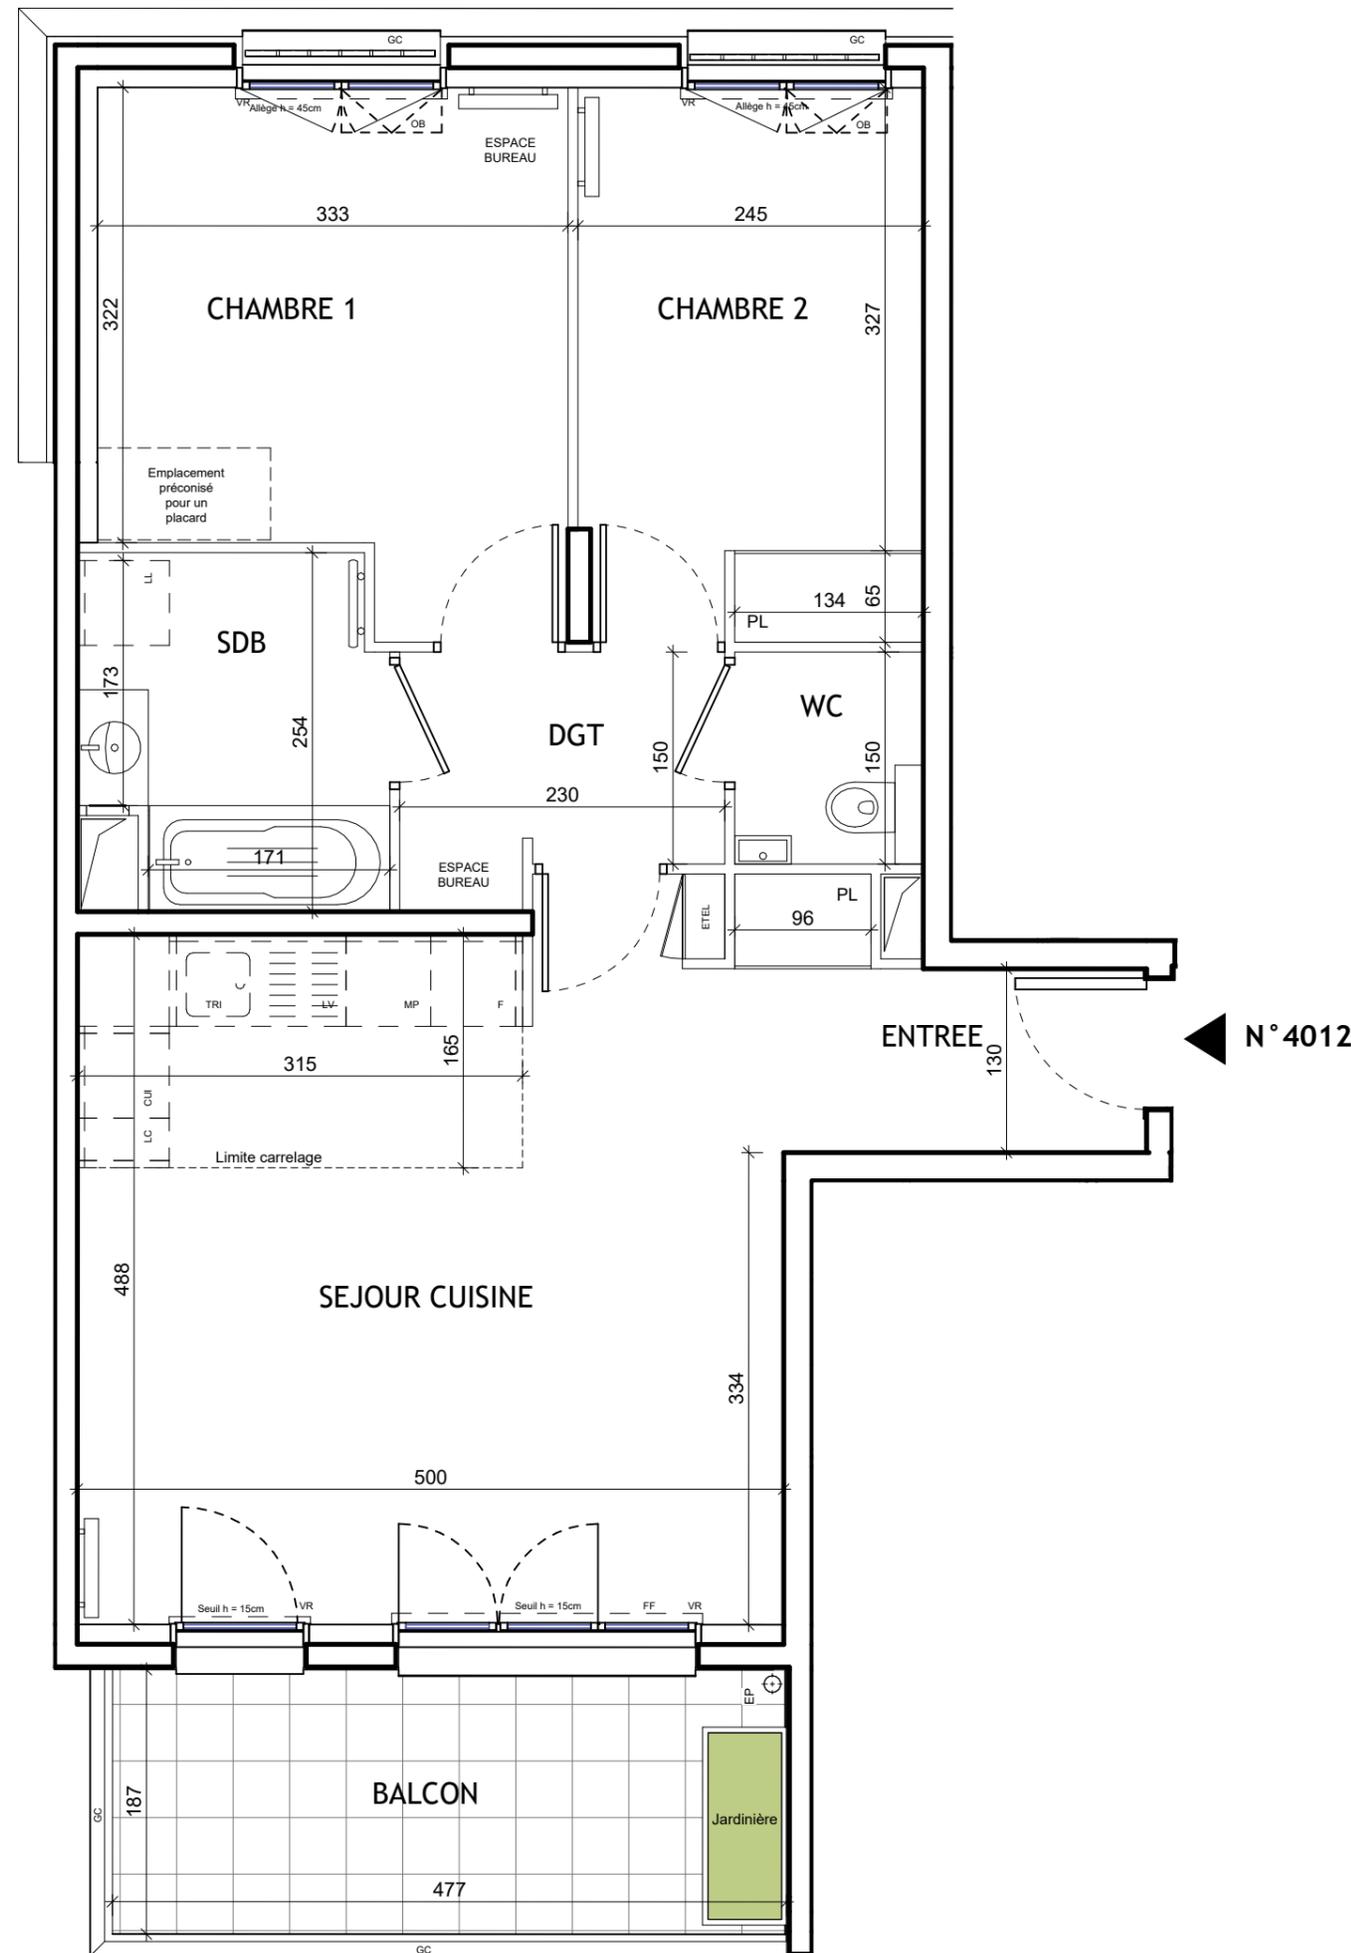

◀ N° 4012

ENTREE	3.99 m <sup>2</sup>
SEJOUR CUISINE	24.67 m <sup>2</sup>
CHAMBRE 1	11.68 m <sup>2</sup>
CHAMBRE 2	9.47 m <sup>2</sup>
SALLE DE BAINS	5.11 m <sup>2</sup>
WC	2.00 m <sup>2</sup>
DEGAGEMENT	3.73 m <sup>2</sup>
SURFACE HABITABLE	60.65 m <sup>2</sup>
BALCON	8.92 m <sup>2</sup>
SURFACE TOTALE PRIVATIVE	69.57 m <sup>2</sup>

LEGENDE			
LL	LAVE LINGE	FF	FENETRE FIXE
LV	LAVE VAISSELLE	CUI	CUISSON
TRI	TRI SELECTIF	F	REFRIGERATEUR
MP	MODULE PACK (SI PACK CUISINE ACHETE EN SUPPLEMENT)	LC	LINEAIRE COMPLEMENT (EXIGEANCE NF HABITAT) LIMITE SUPERIEURE DES TRAPPES DE VISITE DES CUISINES < 75 CM DU SOL FINI
AV	ALLEGE VITREE	VR	VOLET ROULANT
GC	GARDE-CORPS	ETEL	ESPACE TECH ELEC DU LOGEMENT
	SOFFITE		RADIATEUR
- - -	RETOMBEE DE POUTRE		SECHE-SERVIETTE

Hauteur sous plafond des pièces principales sauf mention particulière : 2.50 m

Echelle		Date:	29/05/2024	Indice:	0
---------	--	-------	------------	---------	---

DES MODIFICATIONS SONT SUSCEPTIBLES D'ETRE APPORTEES A CE PLAN EN FONCTION DES NECESSITES TECHNIQUES OU REGLEMENTAIRES DE LA REALISATION, TANT EN CE QUI CONCERNE LES DIMENSIONS LIBRES, QUE L'EQUIPEMENT. LES SURFACES, LES HAUTEURS SOUS PLAFOND AINSI QUE LES HAUTEURS DE SEUILS OU D'ALLEGES INDIQUEES SONT APPROXIMATIVES. LES RETOMBES, SOFFITES, FAUX-PLAFONDS, TRAPPES DE VISITES, AINSI QUE L'EMPLACEMENT DES DESCENTES D'EAUX PLUVIALES, DES EQUIPEMENTS SANITAIRES NE SONT PAS TOUS FIGURES OU LE SONT A TITRE INDICATIF. LE NOMBRE, LA TAILLE ET L'EMPLACEMENT DES RADIATEURS SONT DONNES A TITRE INDICATIF ET SERONT PRECISES APRES ETUDE THERMIQUE.