



CONTEMPOR'ELLES

14 Rue du Val d'Or, 1-13 de la République et 1-9 des Moulineaux 92150 SURESNES

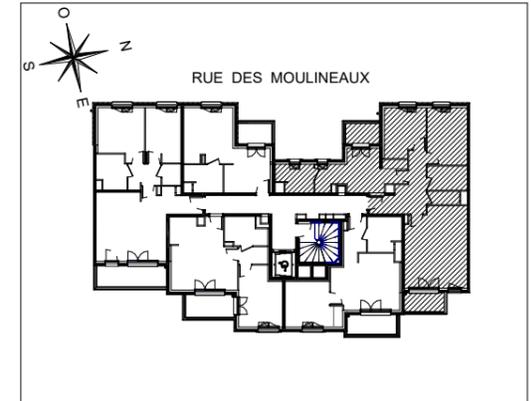

HALL 4

Appartement de 4 pièces
N°4024 au 2° étage

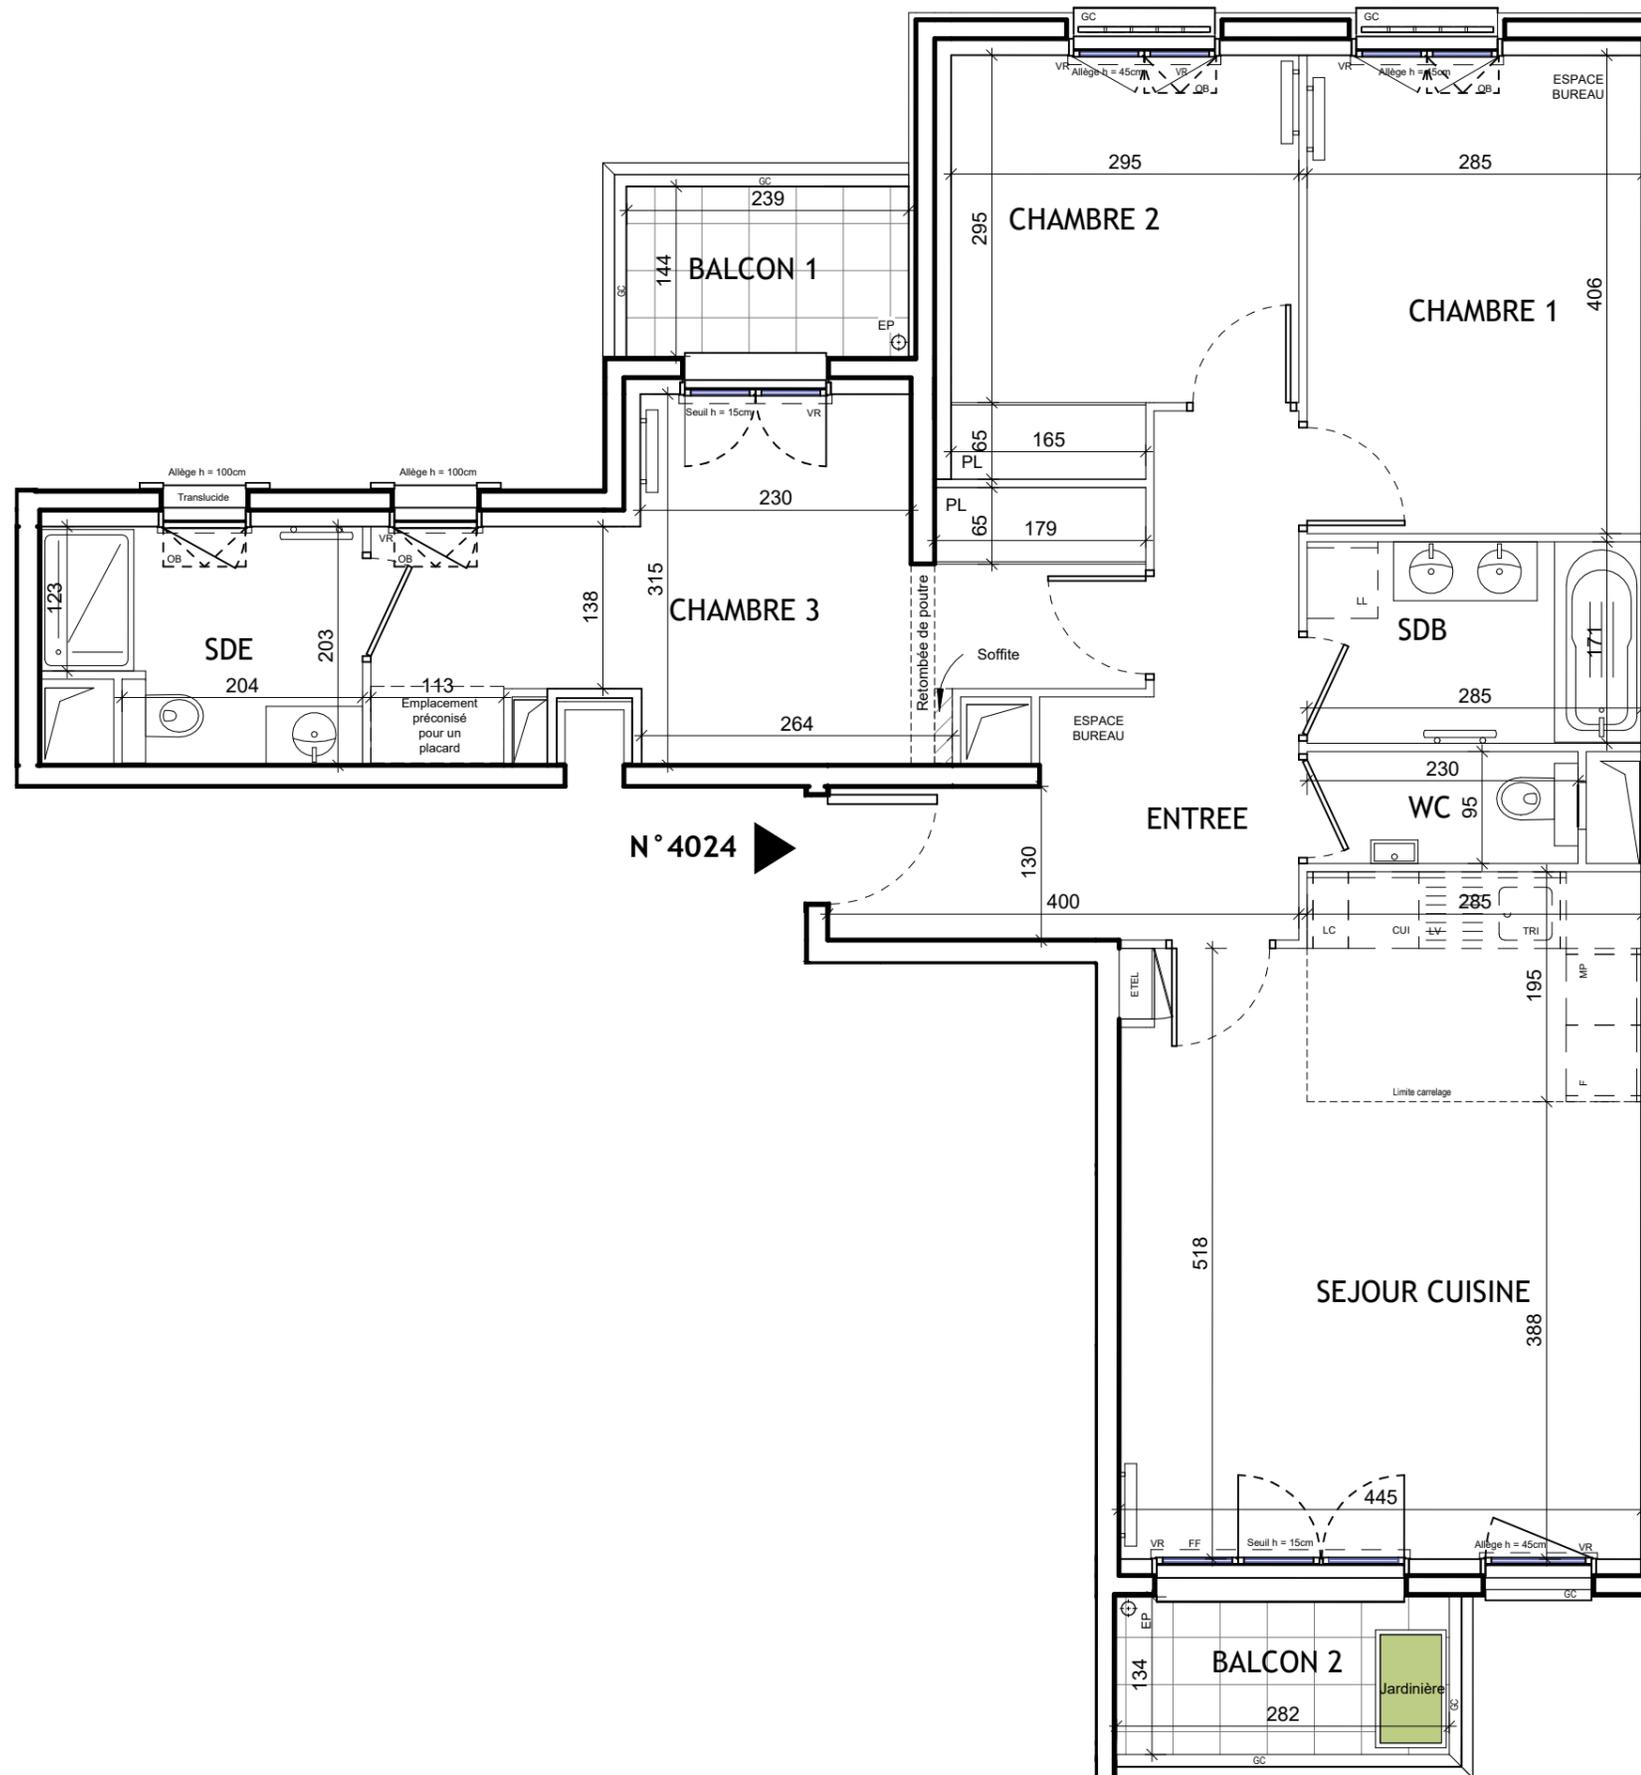

ENTREE	9.88 m ²
SEJOUR CUISINE	24.69 m ²
CHAMBRE 1	11.58 m ²
CHAMBRE 2	9.78 m ²
CHAMBRE 3	14.57 m ²
SALLE D'EAU	4.98 m ²
SALLE DE BAINS	4.87 m ²
WC	2.19 m ²
SURFACE HABITABLE	82.53 m ²
BALCON 1	3.46 m ²
BALCON 2	3.78 m ²
SURFACE TOTALE PRIVATIVE	89.78 m ²

LEGENDE			
LL	LAVE LINGE	FF	FENETRE FIXE
LV	LAVE VAISSELLE	CUI	CUISSON
TRI	TRI SELECTIF	FO	FOUR
MP	MODULE PACK (SI PACK CUISINE ACHETE EN SUPPLEMENT)	F	REFRIGERATEUR
AV	ALLEE VITREE	LC	LINEAIRE COMPLEMENT (EXIGEANCE NF HABITAT)
GC	GARDE-CORPS	LC	LIMITE SUPERIEURE DES TRAPPES DE VISITE DES CUISINES < 75 CM DU SOL FINI
	SOFFITE	VR	VOLET ROULANT
- - -	RETOMBEE DE POUTRE	ETEL	ESPACE TECH ELEC DU LOGEMENT
			RADIATEUR
			SECHE-SERVLETTE

Hauteur sous plafond des pièces principales sauf mention particulière : 2.50 m

Echelle		Date:	29/05/2024	Indice:	0
---------	--	-------	------------	---------	---

DES MODIFICATIONS SONT SUSCEPTIBLES D'ETRE APPORTEES A CE PLAN EN FONCTION DES NECESSITES TECHNIQUES OU REGLEMENTAIRES DE LA REALISATION, TANT EN CE QUI CONCERNE LES DIMENSIONS LIBRES, QUE L'EQUIPEMENT. LES SURFACES, LES HAUTEURS SOUS PLAFOND AINSI QUE LES HAUTEURS DE SEUILS OU D'ALLEGES INDIQUEES SONT APPROXIMATIVES. LES RETOMBES, SOFFITES, FAUX-PLAFONDS, TRAPPES DE VISITES, AINSI QUE L'EMPLACEMENT DES DESCENTES D'EAUX PLUVIALES, DES EQUIPEMENTS SANITAIRES NE SONT PAS TOUS FIGURES OU LE SONT A TITRE INDICATIF. LE NOMBRE, LA TAILLE ET L'EMPLACEMENT DES RADIATEURS SONT DONNES A TITRE INDICATIF ET SERONT PRECISES APRES ETUDE THERMIQUE.