




BOIS D'ORMEAU

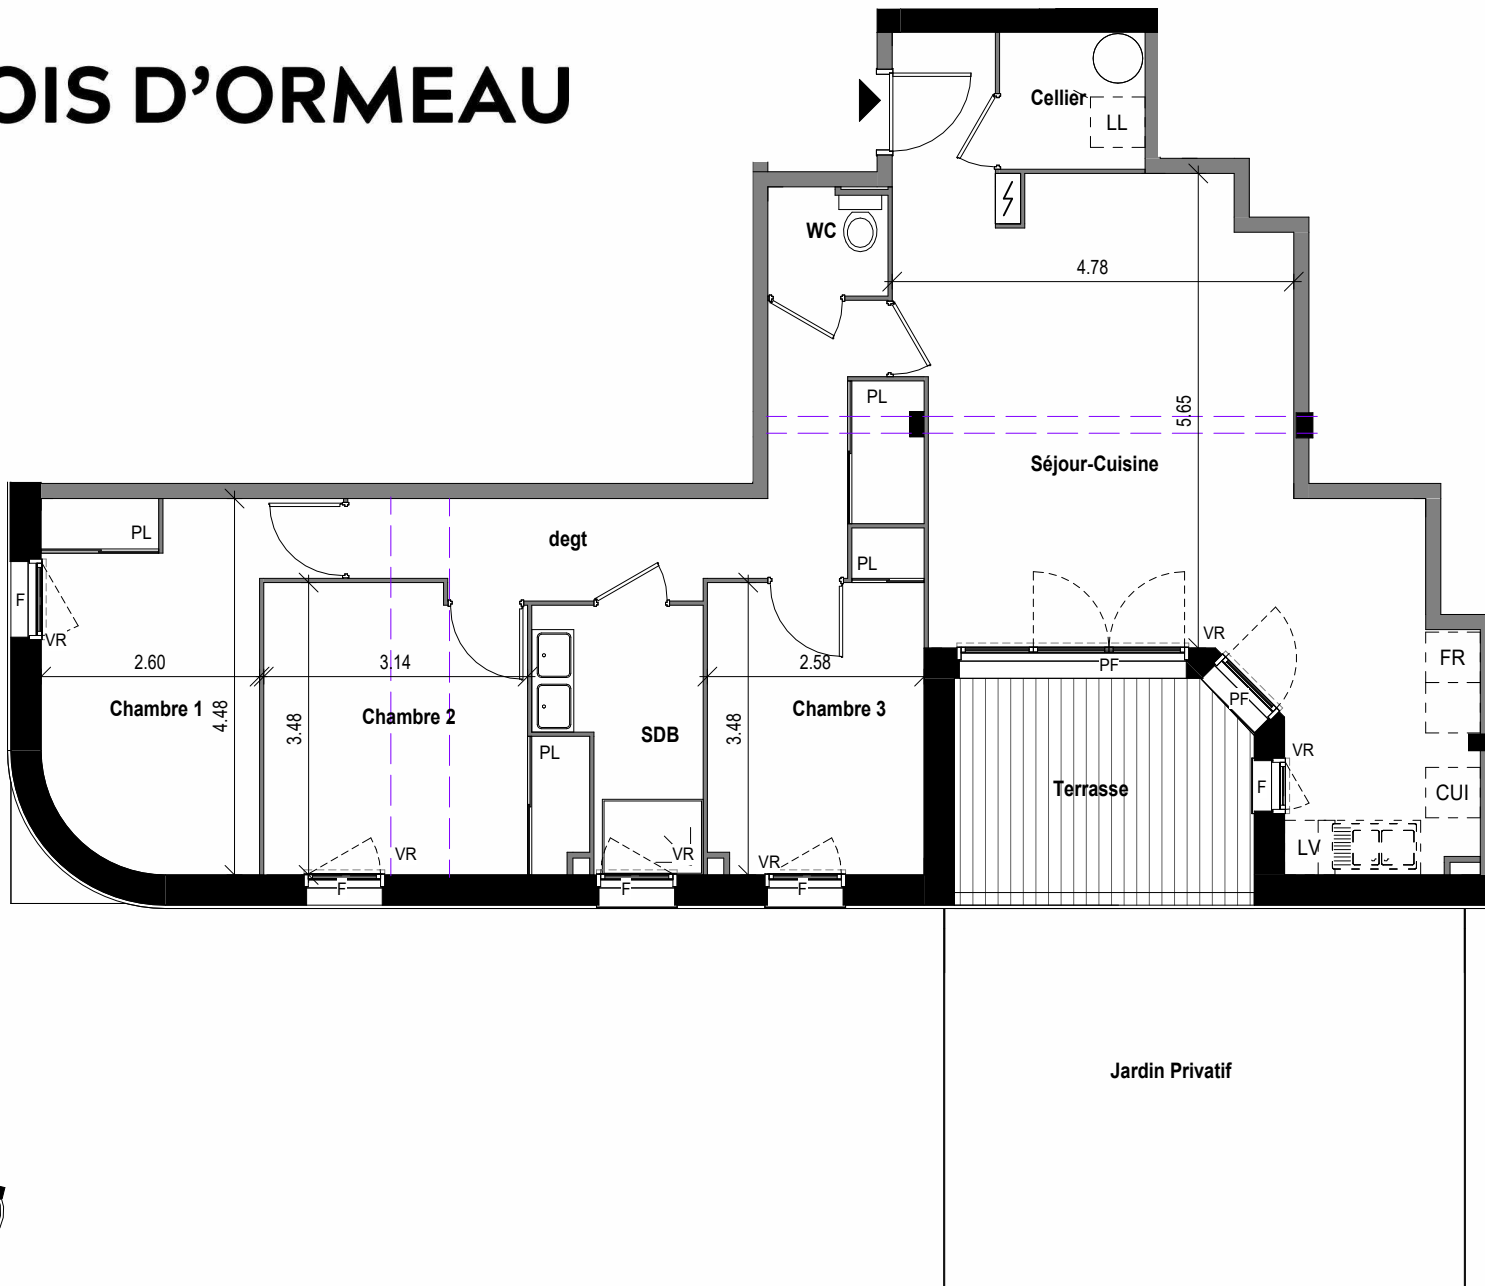

URBAT Promotion
Immeuble Oxygène
1401 Avenue du Mondial 98
34 965 Montpellier cedex 02

PLAN DE COMMERCIALISATION 18 AVRIL 2024

Bâtiment	B	Niveau	RDC
Type	T4	Appartement n°	B001

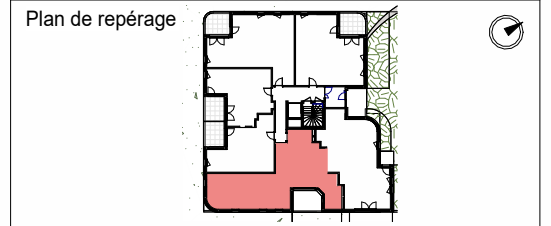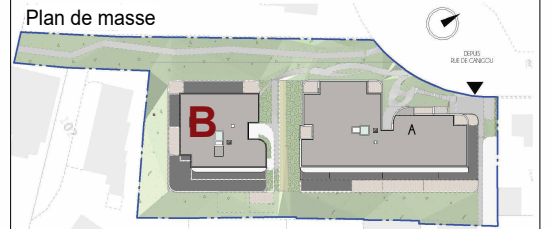

SURFACES

Entrée	2.86m ²
Séjour - Cuisine	33.54m ²
Chambre 1+ PL	12.10m ²
Chambre 2+ PL	11.81m ²
Chambre 3+ PL	9.47m ²
SDB	5.29m ²
WC	1.80m ²
Cellier	2.82m ²
Degt + PL	10.65m ²
TOTAL	90.34m²
Terrasse	8.90m ²
Jardin privatif	27.40m ²



Evier fourni sur demande

Ballon thermodynamique

Tableau électrique

Soffite / faux plafond : hauteur ≥ 2.20m

Document non contractuel susceptible de modifications pour des raisons techniques et/ou administratives. La surface habitable peut varier de 5% en fonction des techniques de construction choisies.