


BOIS D'ORMEAU

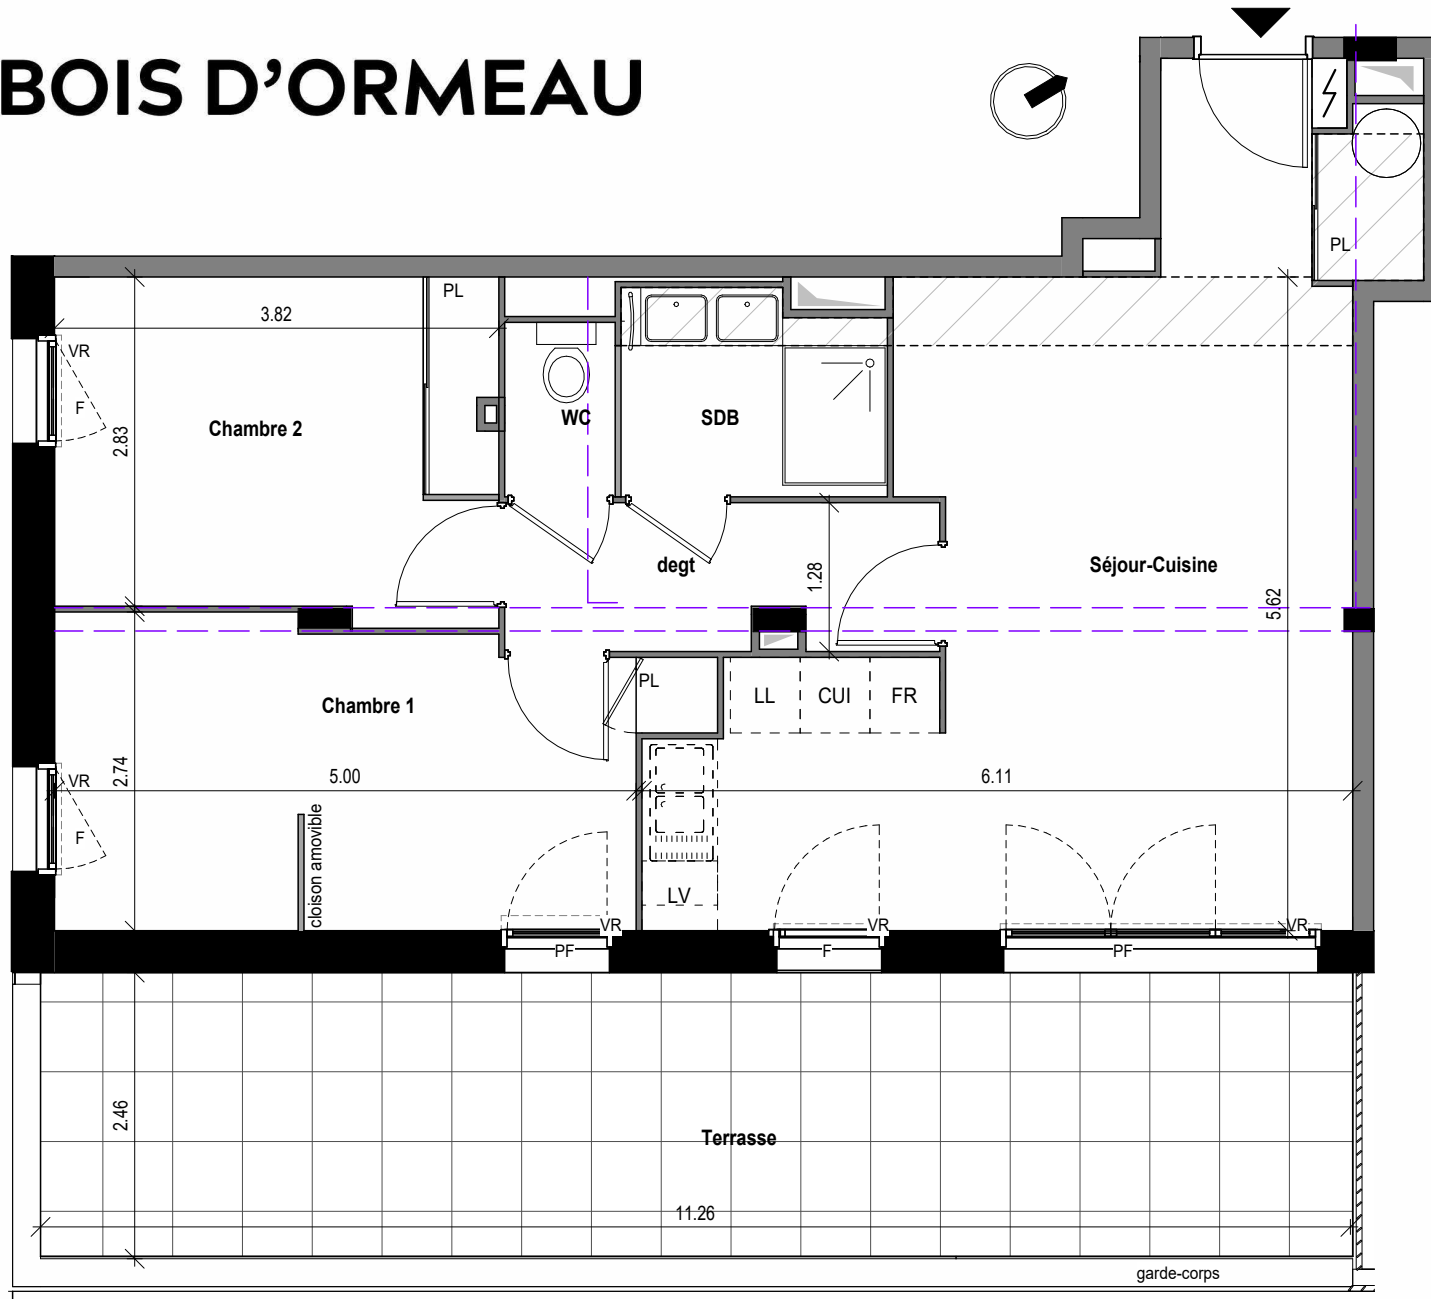

Evier fourni sur demande

Ballon thermodynamique

Tableau électrique

Soffite / faux plafond : hauteur \geq 2.20m



Document non contractuel susceptible de modifications pour des raisons techniques et /ou administratives. La surface habitable peut varier de 5% en fonction des techniques de construction choisies.



URBAT Promotion
Immeuble Oxygène
1401 Avenue du Mondial 98
34 965 Montpellier cedex 02

PLAN DE COMMERCIALISATION 18 AVRIL 2024

Bâtiment	A	Niveau	R+2
Type	T3	Appartement n°	A206

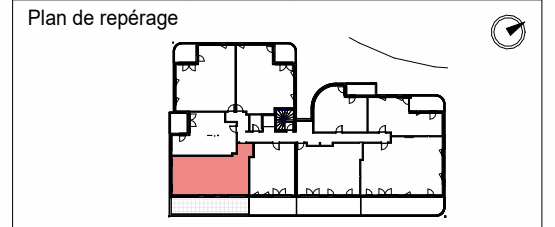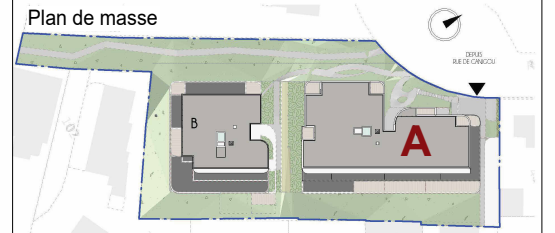

SURFACES

Séjour - Cuisine + PL	29.90m ²
Chambre 1 + PL	13.32m ²
Chambre 2 + PL	10.96m ²
SDB	3.89m ²
WC	1.42m ²
Dégagement	4.61m ²
TOTAL	64.10m²
Terrasse	27.80m ²