




BOIS D'ORMEAU

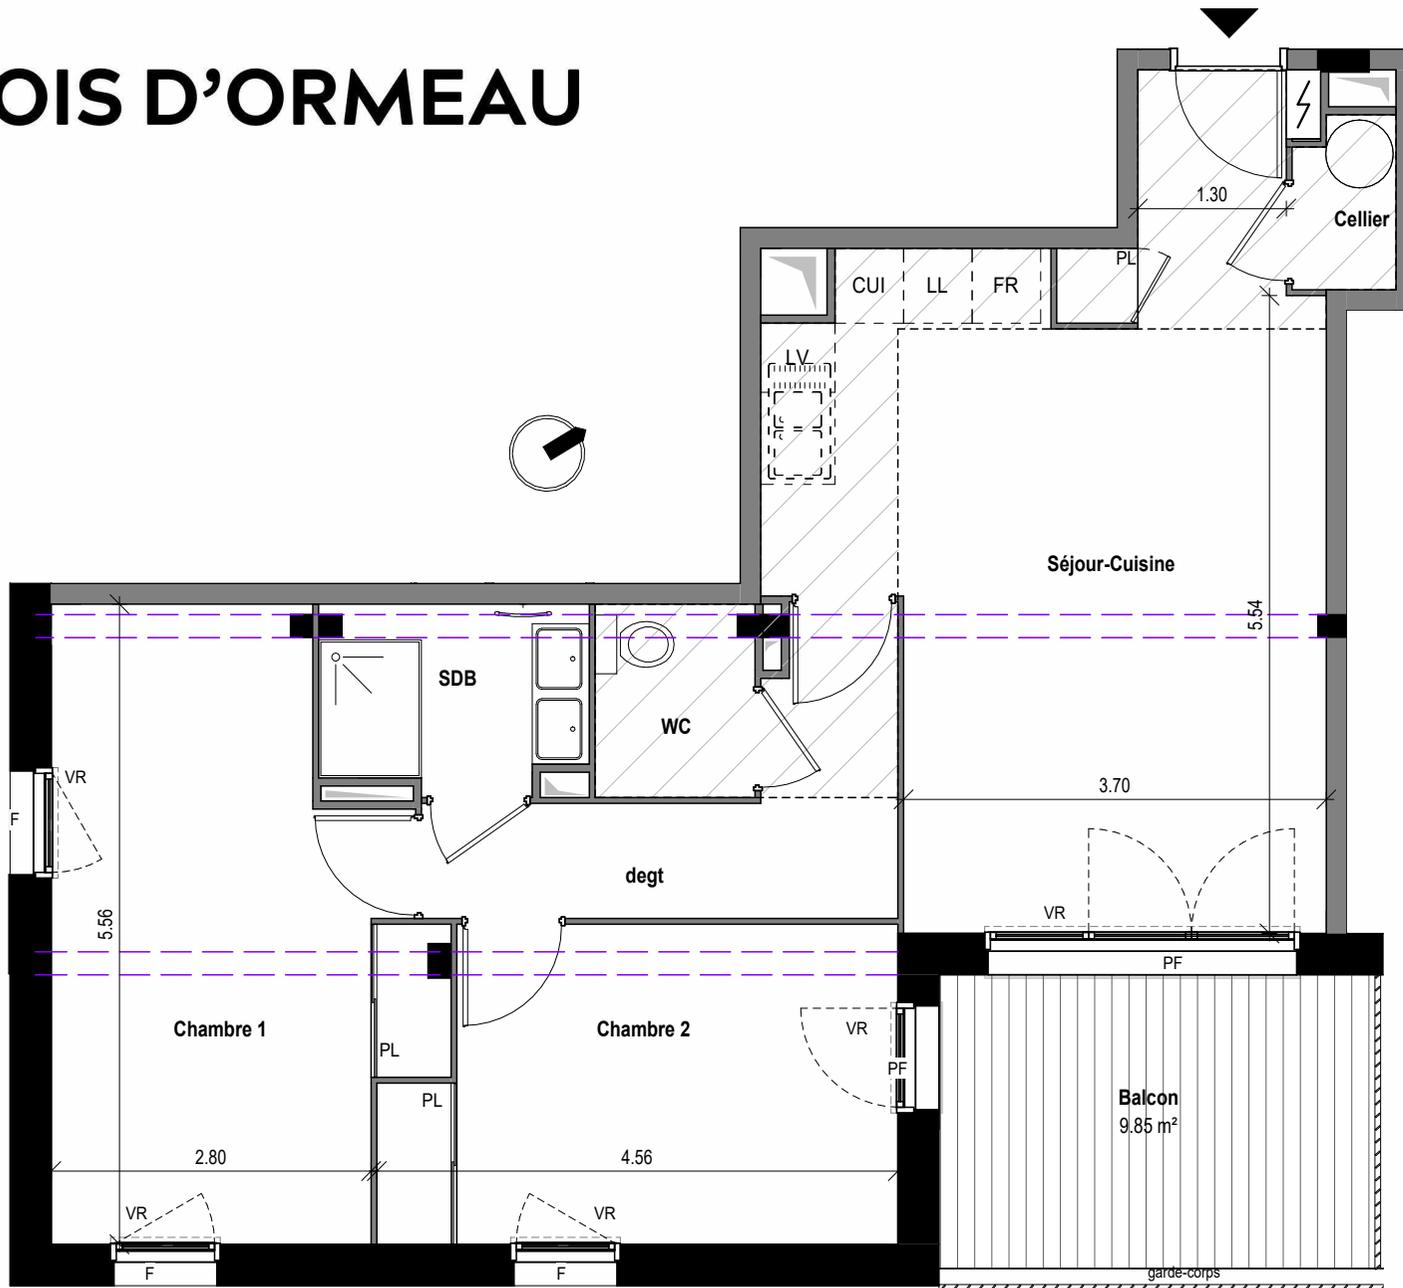

URBAT Promotion
Immeuble Oxygène
1401 Avenue du Mondial 98
34 965 Montpellier cedex 02

PLAN DE COMMERCIALISATION 18 AVRIL 2024

Bâtiment	A	Niveau	R+1
Type	T3	Appartement n°	A107

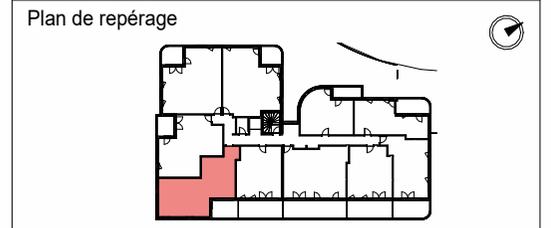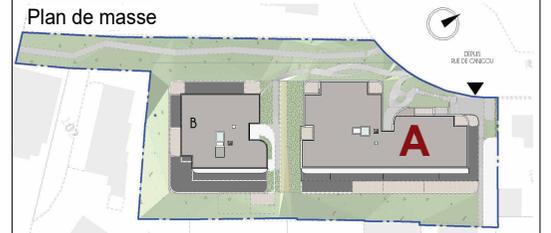

SURFACES

Séjour - Cuisine + PL	27.15m ²
Chambre 1 + PL	15.86m ²
Chambre 2 + PL	11.71m ²
SDB	3.64m ²
WC	2.32m ²
Cellier	1.30m ²
Dégagement	6.10m ²
TOTAL	68.08m²
Balcon	9.70m ²

Evier fourni sur demande

Ballon thermodynamique

Tableau électrique

Soffite / faux plafond : hauteur ≥ 2.20m

Document non contractuel susceptible de modifications pour des raisons techniques et /ou administratives. La surface habitable peut varier de 5% en fonction des techniques de construction choisies.