




BOIS D'ORMEAU

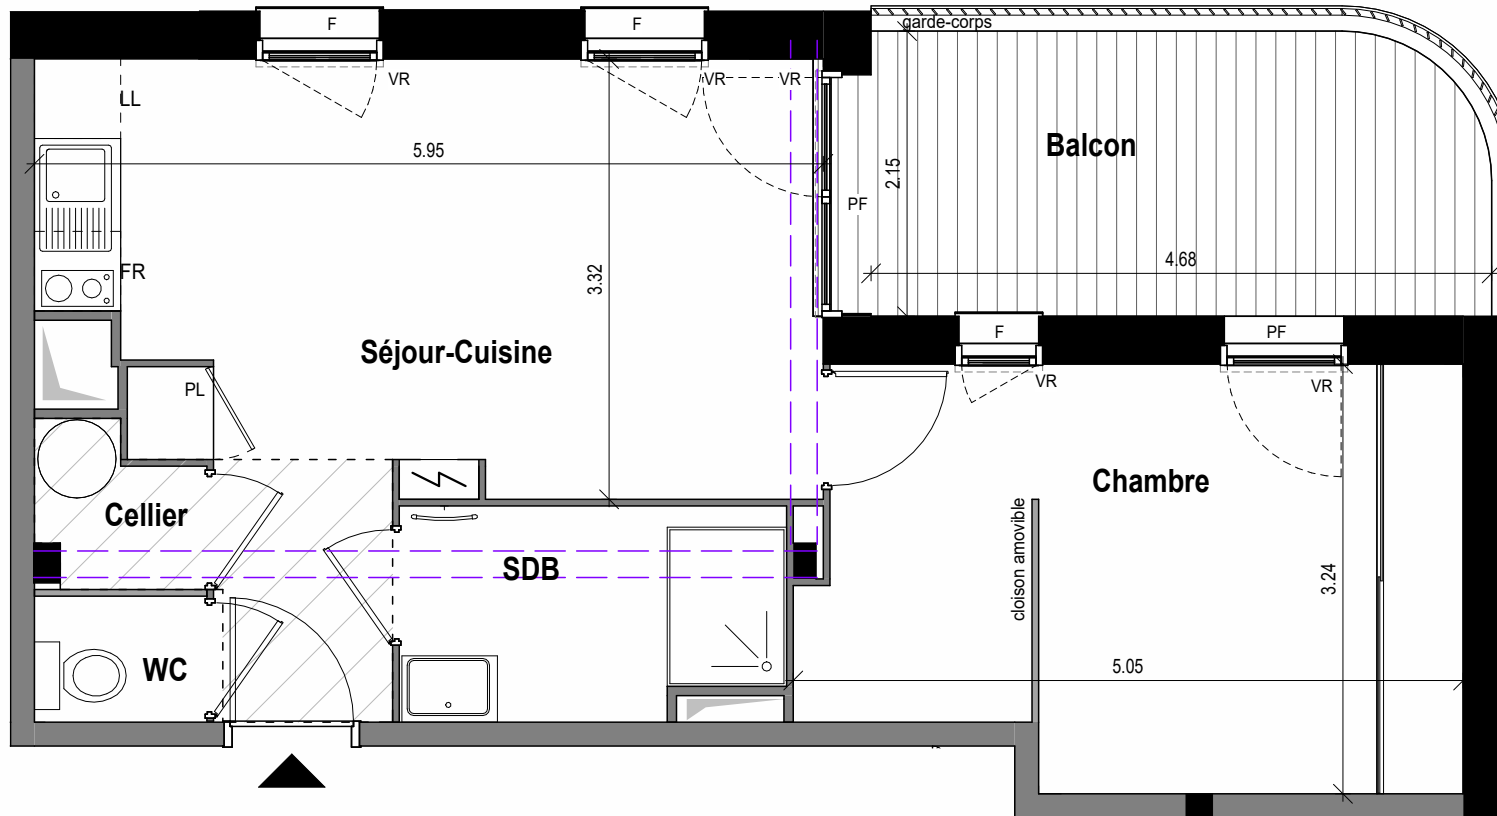

URBAT Promotion
Immeuble Oxygène
1401 Avenue du Mondial 98
34 965 Montpellier cedex 02

PLAN DE COMMERCIALISATION 18 AVRIL 2024

| | | | |
|----------|----|----------------|------|
| Bâtiment | A | Niveau | R+1 |
| Type | T2 | Appartement n° | A102 |

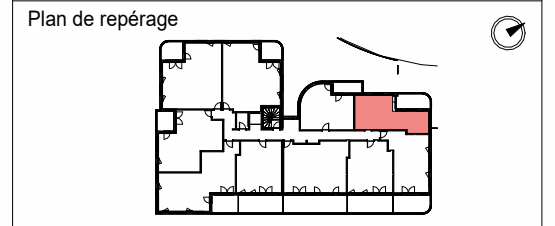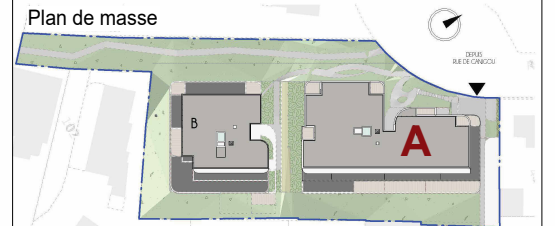

SURFACES

| | |
|-----------------------|---------------------------|
| Séjour - Cuisine + PL | 20.60m ² |
| Chambre + PL | 14.82m ² |
| SDB | 4.52m ² |
| WC | 1.24m ² |
| Cellier | 1.37m ² |
| TOTAL | 42.54m² |
| Balcon | 9.60m ² |

Evier fourni sur demande

Ballon thermodynamique

Tableau électrique

Soffite / faux plafond : hauteur ≥ 2.20m

Document non contractuel susceptible de modifications pour des raisons techniques et /ou administratives. La surface habitable peut varier de 5% en fonction des techniques de construction choisies.