



BOIS D'ORMEAU

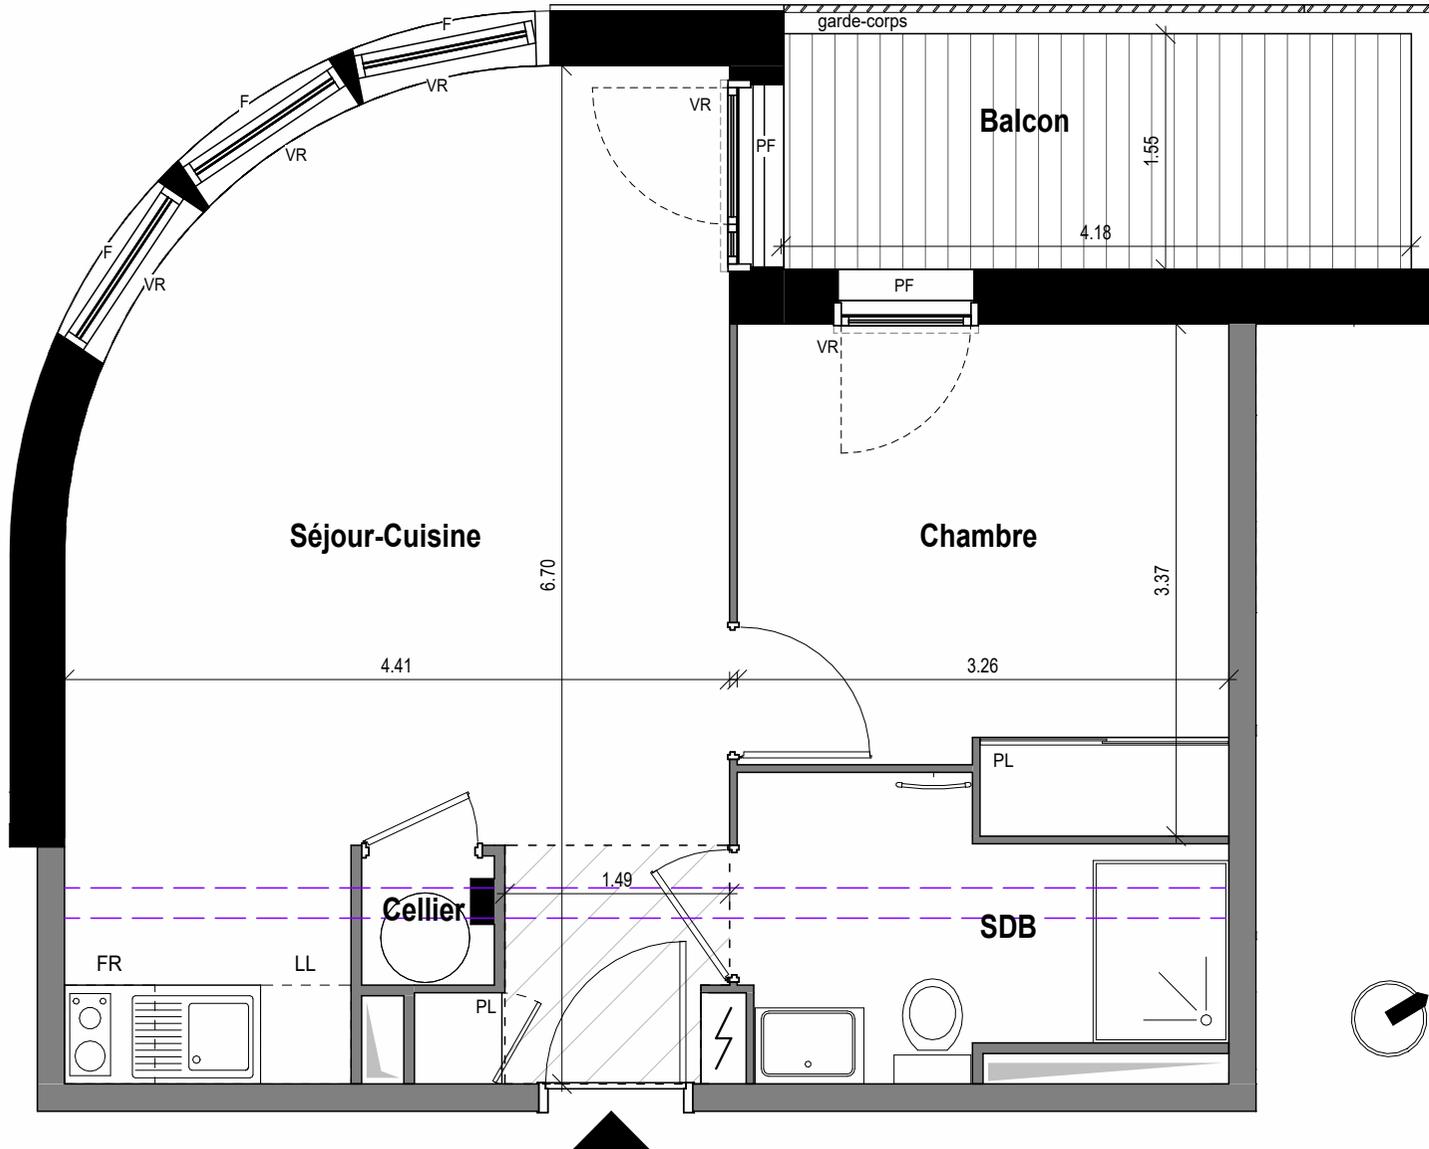

URBAT Promotion
Immeuble Oxygène
1401 Avenue du Mondial 98
34 965 Montpellier cedex 02

PLAN DE COMMERCIALISATION 18 AVRIL 2024

Bâtiment	A	Niveau	R+1
Type	T2	Appartement n°	A101

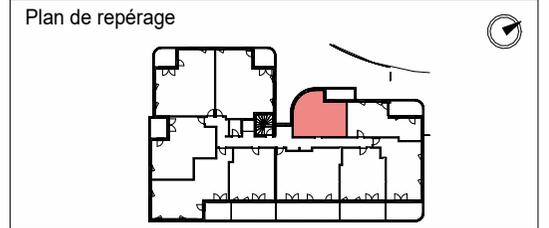

SURFACES

Séjour - Cuisine + PL	25.96m ²
Chambre + PL	10.22m ²
SDB	5.36m ²
Cellier	0.70m ²
TOTAL	42.24m²
Balcon	6.30m ²

Evier fourni sur demande

Ballon thermodynamique

Tableau électrique

Soffite / faux plafond : hauteur ≥ 2.20m

Document non contractuel susceptible de modifications pour des raisons techniques et /ou administratives. La surface habitable peut varier de 5% en fonction des techniques de construction choisies.