



ÉCRIN LITTORAL

RUE DES ECOLES
50400 GRANVILLE

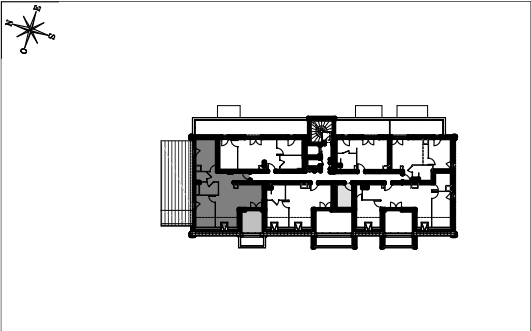

HALL ORCHIDÉE
Appartement de 3 pièces
n°1305 au niveau des combles

Entrée	7,58	m²
Séjour/cuisine	25,33	m²
Chambre 1	11,53	m²
Chambre 2	9,10	m²
Salle de bains	4,20	m²
WC	1,96	m²
SURFACE TOTALE HABITABLE	59,70	m²
Surface H<1.8m	6,69	m²
Terrasse	8,78	m²
SURFACE TOTALE PRIVATIVE	75,17	m²

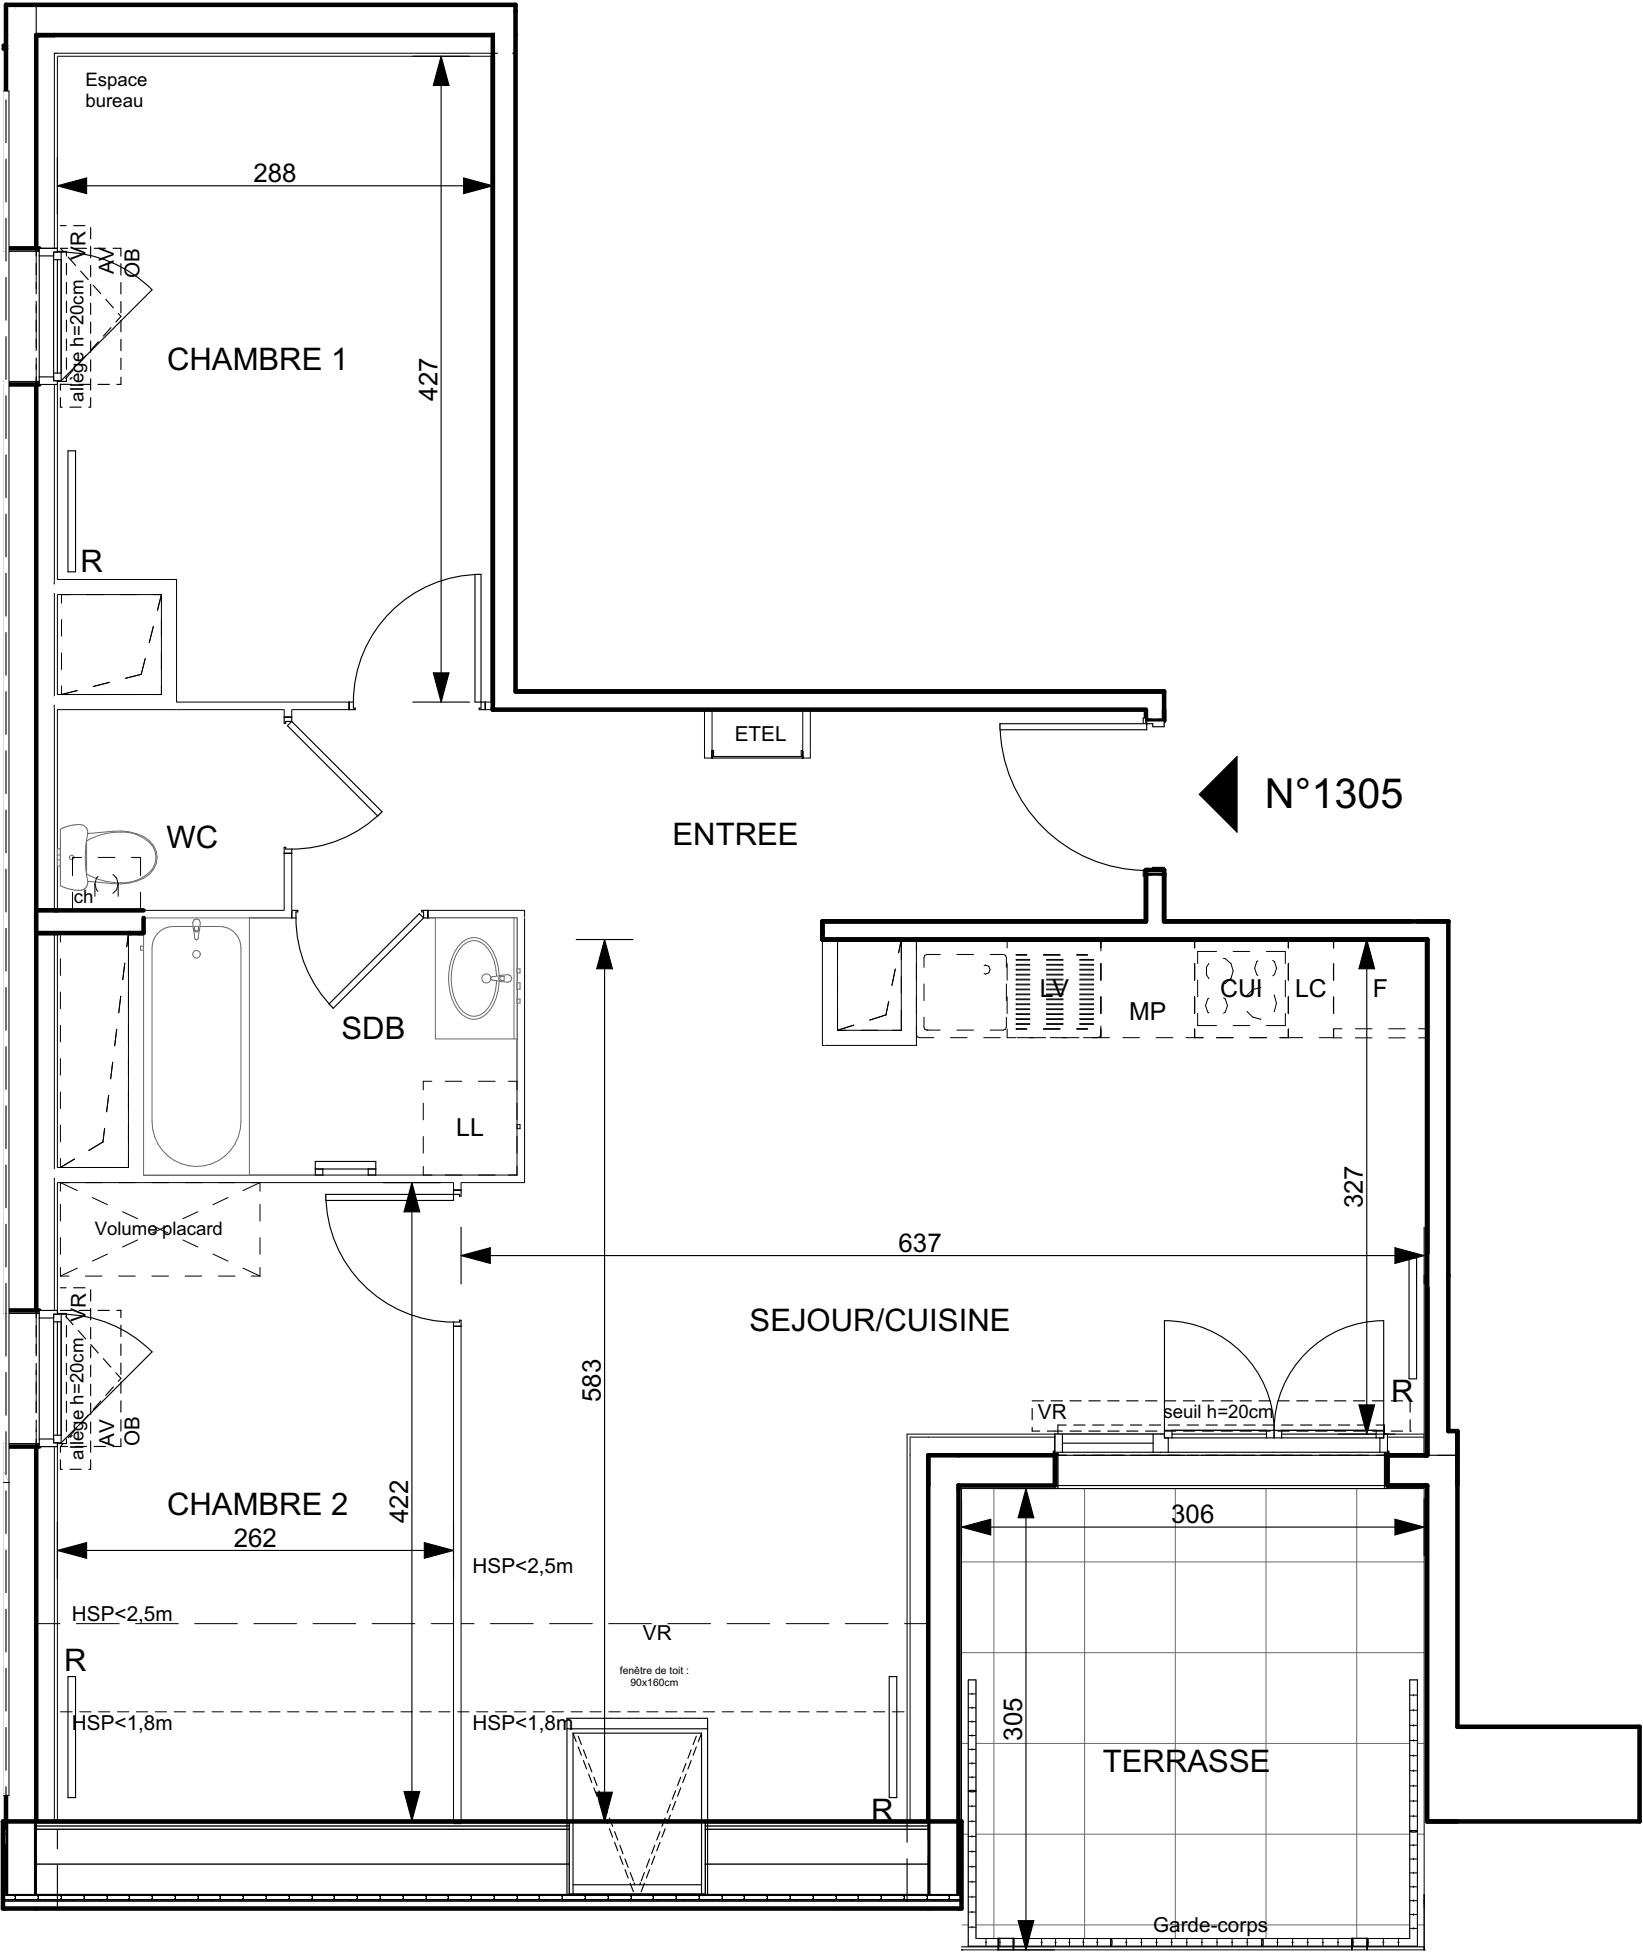

LEGENDE		
LL	LAVE-LINGE	F F FENETRE FIXE
LV	LAVE-VAISSELLE	CUI BLOC CUISSON
TRI	TRIE SELECTIF	F REFRIGERATEUR
MP	MODULE PACK (SI PACK PAV OU PAL ACHETE EN SUPPLEMENT)	LC LINEAIRE COMPLIM. (EXIGENCE NF HABITAT)
AV	ALLEGE VITREE	LIMITE SUP. DES TRAPPES DE VISITE DES CUISINES <75CM DU SOL FINI
GC	GARDE-CORPS	OB OSCILLO-BATTANT
VR	VOILET ROULANT	VR VOILET ROULANT
R	RADIATEUR	ETEL ESPACE TECH. ELEC. DU LOGEMENT
ETEL	ESPACE TECH. ELEC. DU LOGEMENT	R RADIATEUR
OB	OSCILLO-BATTANT	SECHE-SERV.
VR	VOILET ROULANT	
ETEL	ESPACE TECH. ELEC. DU LOGEMENT	
R	RADIATEUR	
SECHE-SERV.		

Hauteur sous plafond des pièces principales sauf mention particulière : 2,50m

Echelle	0 0,5 1m	Date	10/12/2024	Indice 5
---------	----------	------	------------	----------

