



ÉCRIN LITTORAL

RUE DES ECOLES
50400 GRANVILLE

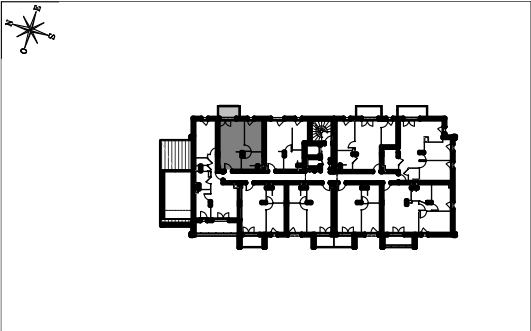

HALL ORCHIDÉE
Appartement de 2 pièces
n°1208 au 2ème étage

Séjour/cuisine	21,54	m²
Chambre	10,23	m²
Salle de bains	6,53	m²
SURFACE TOTALE HABITABLE	38,30	m²
Balcon	4,35	m²
SURFACE TOTALE PRIVATIVE	42,65	m²

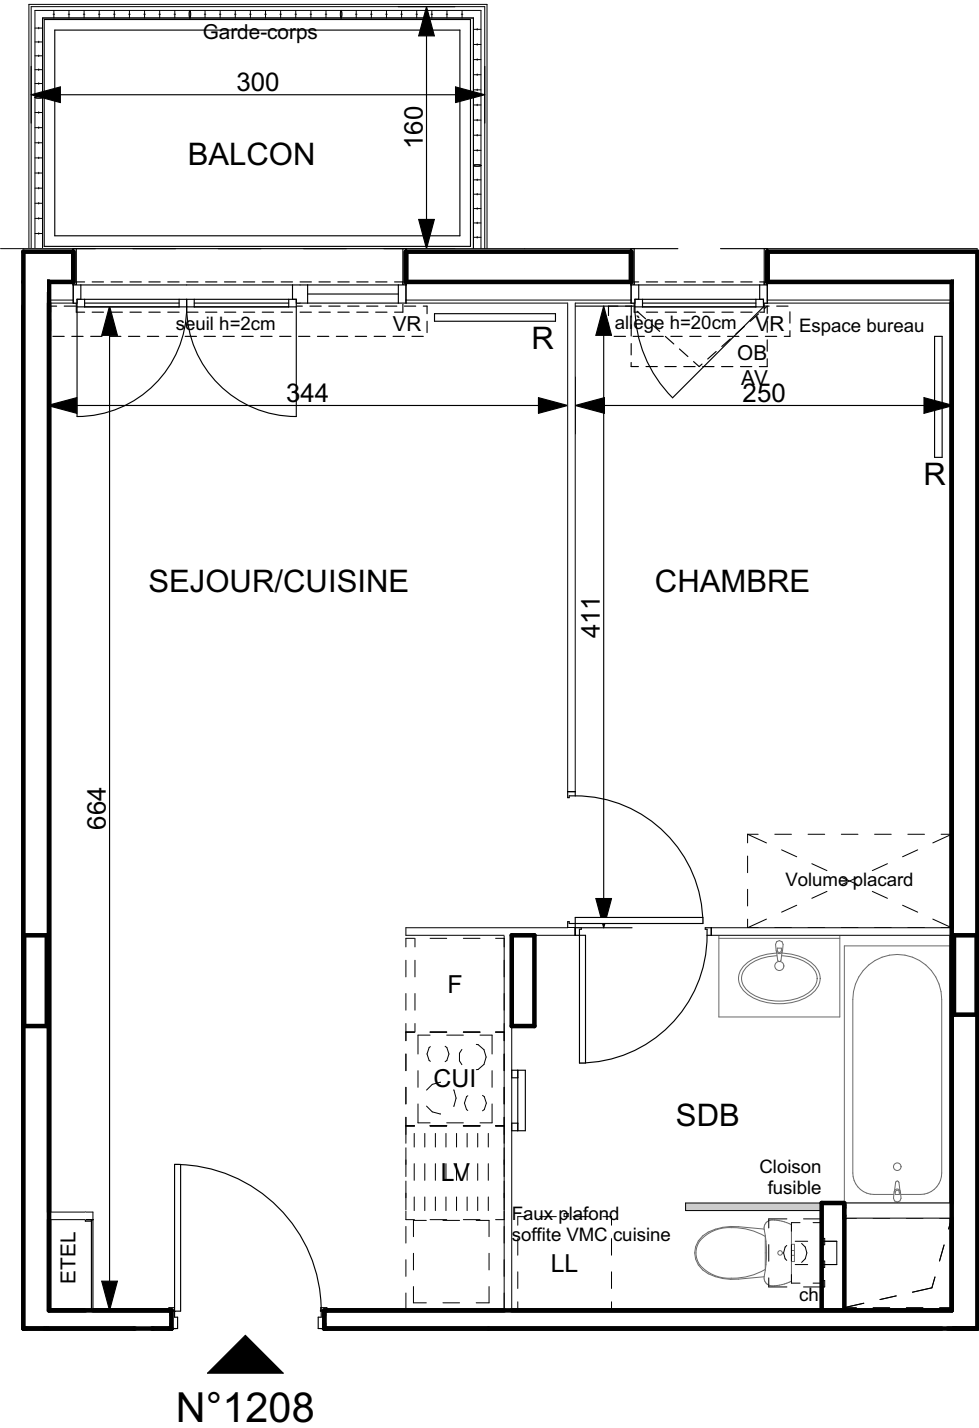

N°1208

LEGENDE		
LL	LAVE-LINGE	F F FENETRE FIXE
LV	LAVE-VAISSELLE	CUI BLOC CUISSON
TRI	TRI SELECTIF	F REFRIGERATEUR
MP	MODULE PACK (SI PACK PAV OU PAL ACHETE EN SUPPLEMENT)	LC LINEAIRE COMPL. (EXIGENCE NF HABITAT)
	CHAUDIERE (CH)	LIMITE SUP. DES TRAPPES DE VISITE DES CUISINES <75CM DU SOL FINI
AV	ALLEGE VITREE	OB OSCILLO-BATTANT
GC	GARDE-CORPS	VR VOLET ROULANT
	SOFFITE	ETEL ESPACE TECH. ELEC. DU LOGEMENT
	RETOMBEE DE POUTRE	R RADIATEUR
		SECHE-SERV.

Hauteur sous plafond des pièces principales sauf mention particulière : 2,50m

Echelle	0 0,5 1m	Date	10/12/2024	Indice 2
---------	----------	------	------------	----------

