



ÉCRIN LITTORAL

RUE DES ECOLES
50400 GRANVILLE

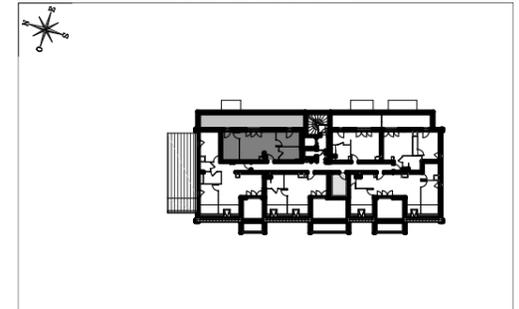

HALL ORCHIDÉE Appartement de 2 pièces évolutif n°1306 au niveau des combles

Séjour/cuisine	21,39 m ²
Chambre	10,63 m ²
Alcôve	7,14 m ²
Salle de bains	5,86 m ²
SURFACE TOTALE HABITABLE	45,02 m²
Terrasse	31,50 m ²
SURFACE TOTALE PRIVATIVE	76,52 m²

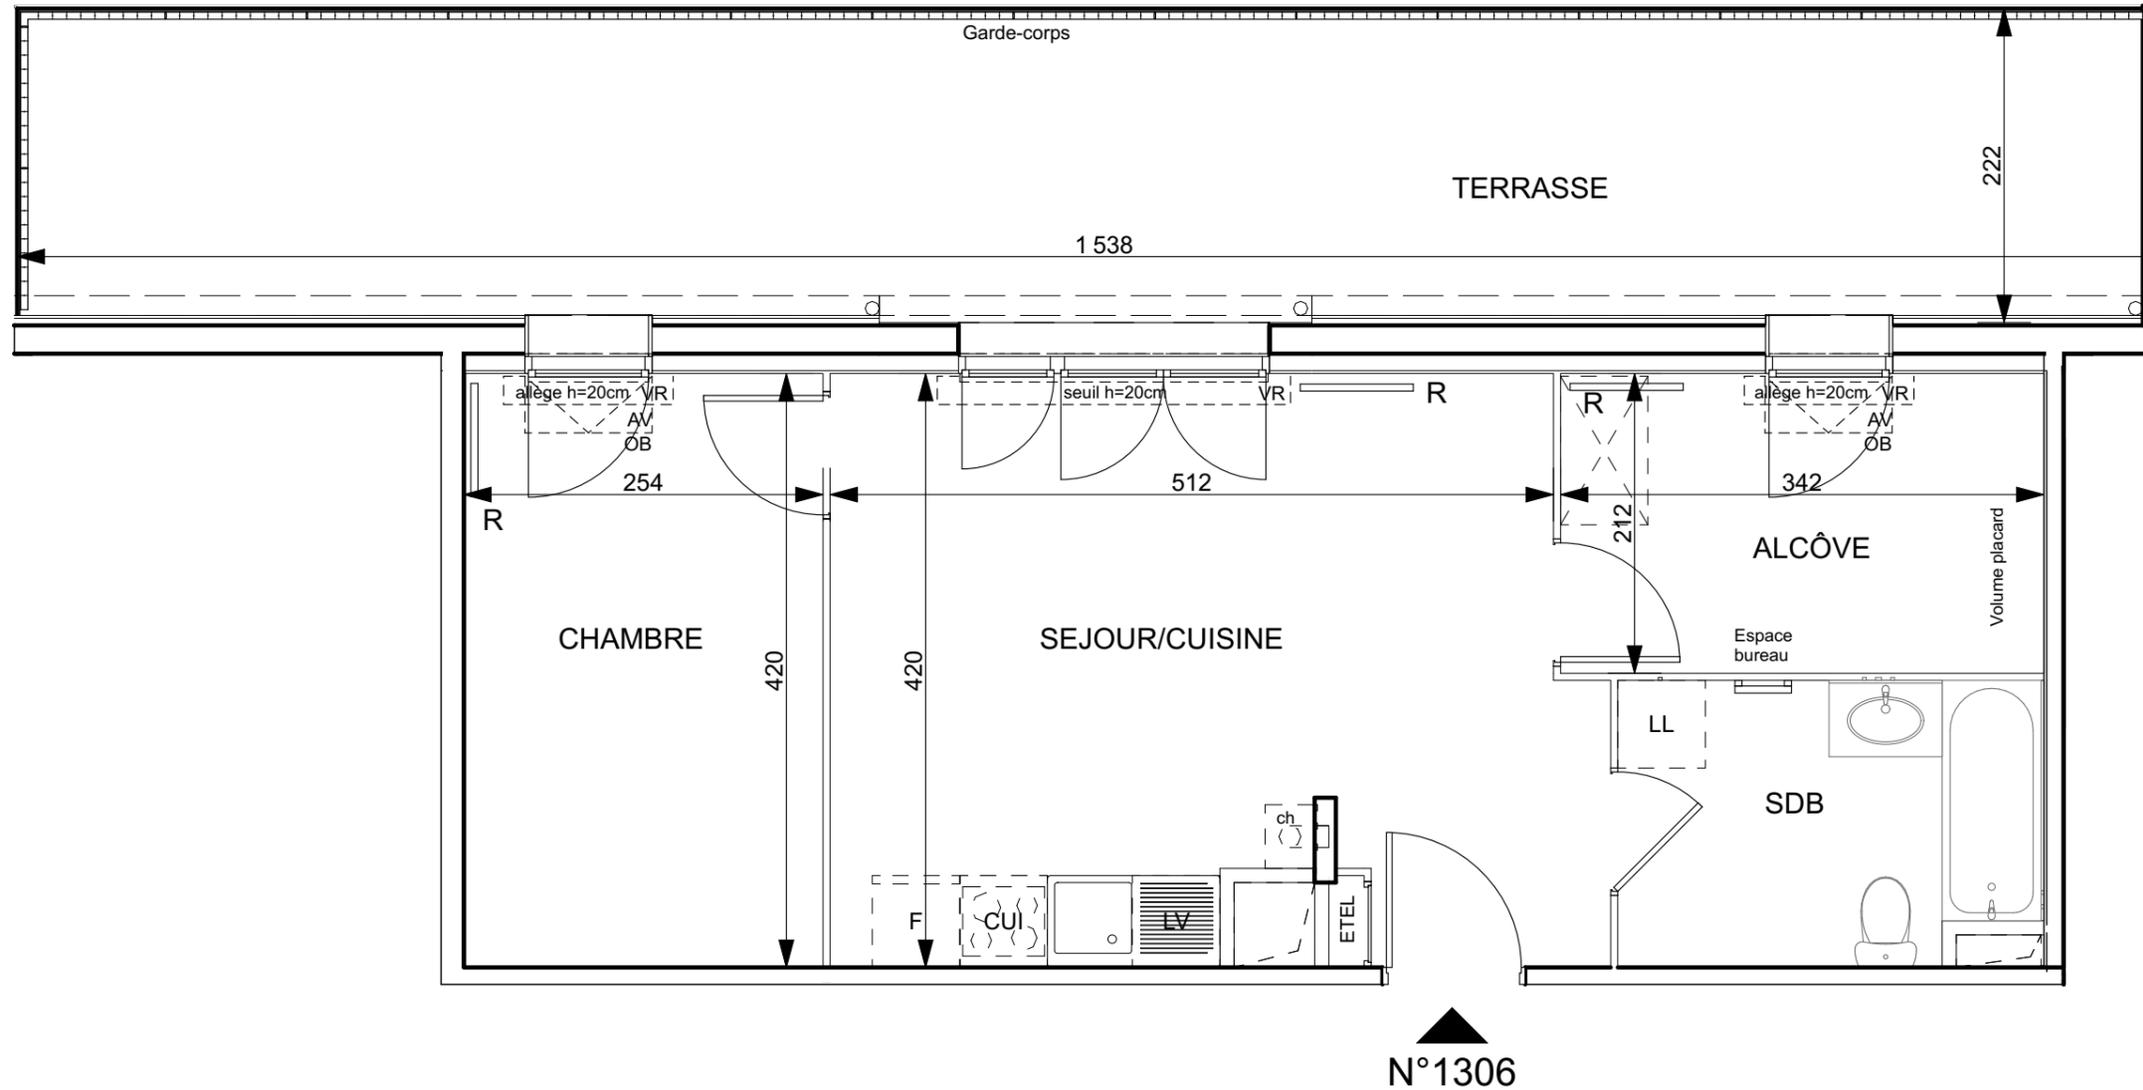

LEGENDE		F F FENETRE FIXE	
LL	LAVE-LINGE	CUI	BLOC CUISSON
LV	LAVE-VAISSELLE	F	REFRIGERATEUR
TRI	TRI SELECTIF	LC	LINEAIRE COMPL. (EXIGENCE NF HABITAT)
MP	MODULE PACK (SI PACK PAV OU PAL ACHETE EN SUPPLEMENT)	CH	CHAUDIERE (CH)
AV	ALLEGE VITREE	OB	OSCILLO-BATTANT
GC	GARDE-CORPS	VR	VOLET ROULANT
SOFFITE	SOFFITE	ETEL	ESPACE TECH. ELEC. DU LOGEMENT
RETOMBEE DE POUTRE	RETOMBEE DE POUTRE	R	RADIATEUR
			SECHE-SERV.

Hauteur sous plafond des pièces principales sauf mention particulière : 2,50m

Echelle	0 0,5 1m	Date	06/09/2024	Indice	1
---------	----------	------	------------	--------	---