


ÉCRIN LITTORAL

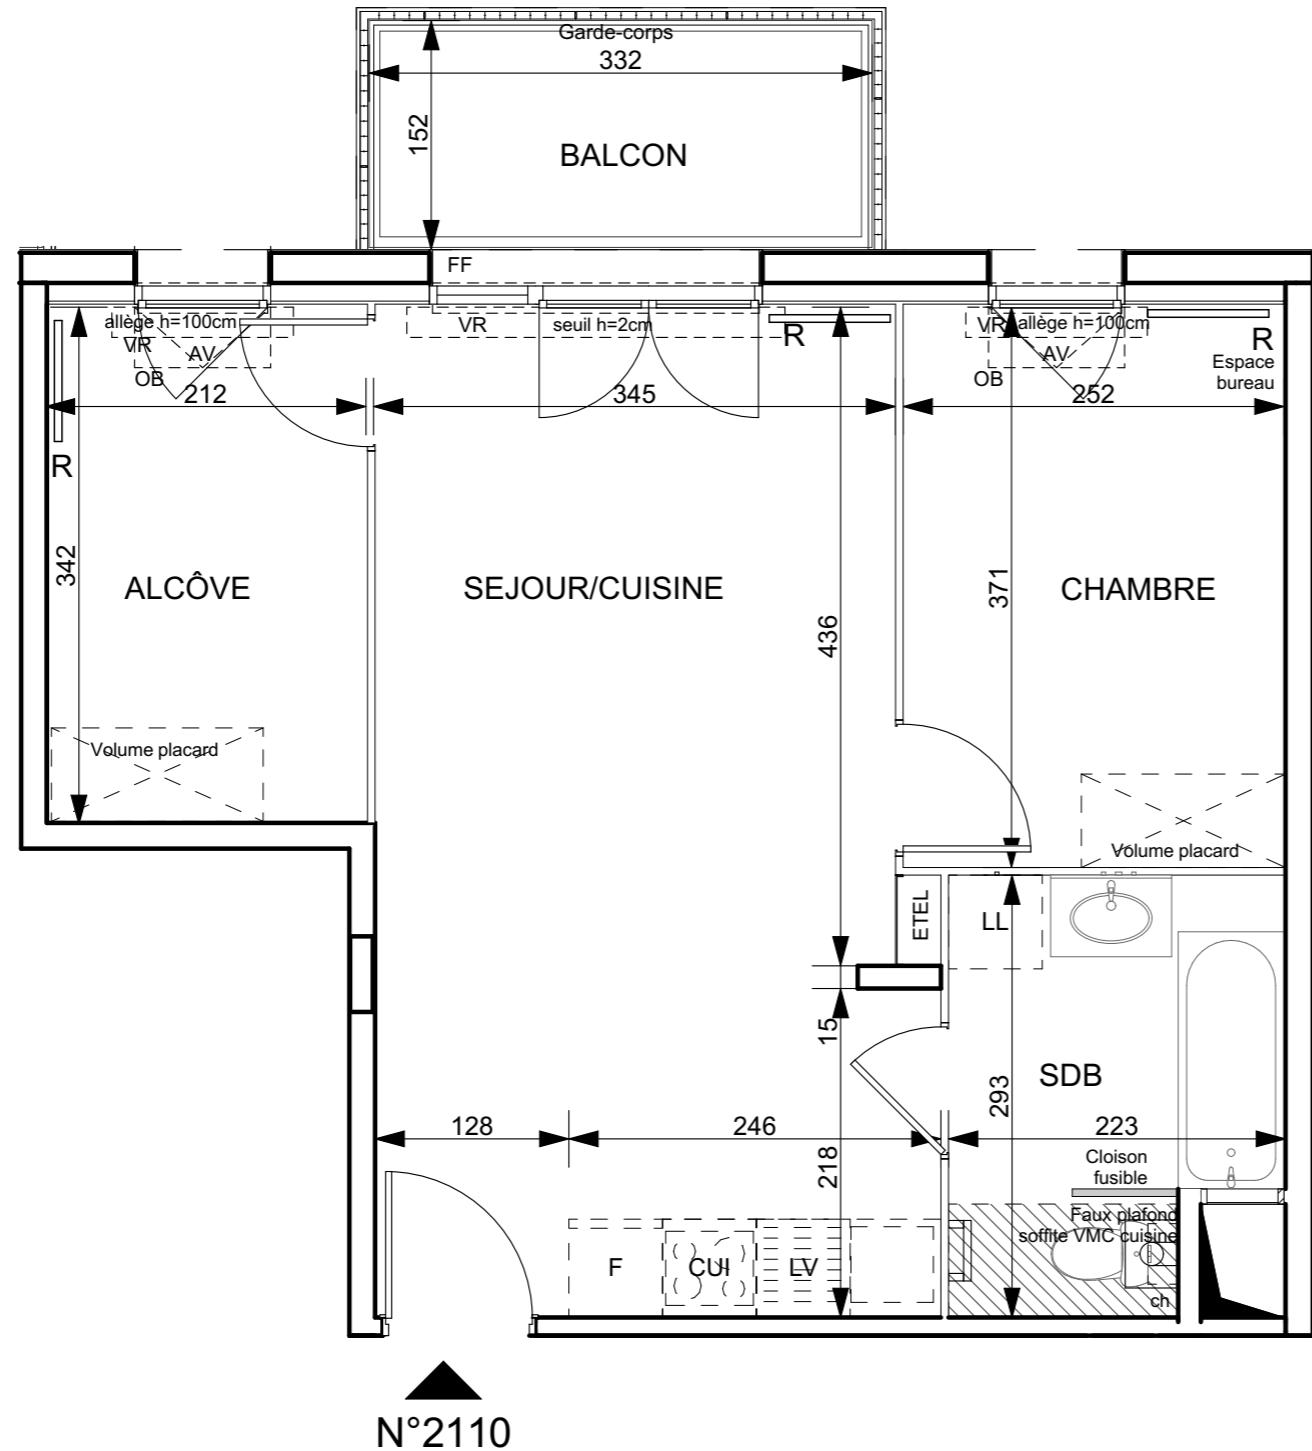


Log accessible Log évolutif

UNE MARQUE ALTAREA

DES MODIFICATIONS SONT SUSCEPTIBLES D'ETRE APORTEES A CE PLAN EN FONCTION DES NECESSITES TECHNIQUES OU REGLEMENTAIRES DE LA REALISATION, TANT EN CE QUI CONCERNE LES DIMENSIONS LIBRES, QUE L'EQUIPEMENT, LES SURFACES, LES HAUTEURS SOUS PLAFOND ainsi que les hauteurs de seuils ou d'alleges indiquées sont APPROXIMATIVES. LES RETOMBES, SOFFITES, FAUX-PLAFONDS, TRAPPES DE VISITES, ainsi que l'emplacement des descentes d'eaux pluviales, des équipements sanitaires ne sont pas tous FIGURES ou le sont à titre indicatif. Le nombre, la taille et l'emplacement des radiateurs sont donnés à titre indicatif et seront précisés après étude thermique. AUCUN ELEMENT DE CUISINE N'EST FOURNI HORS ACHAT PACK.

RUE DES ECOLES
50400 GRANVILLE

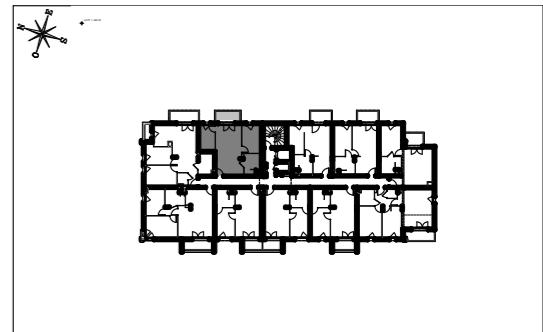

HALL AGAPANTHE
Appartement de 2 pièces alcôve
n°2110 au 1er étage

Séjour/cuisine	23,61	m ²
Chambre	9,33	m ²
Alcôve	7,23	m ²
Salle de bains	5,89	m ²
SURFACE TOTALE HABITABLE	46,06	m²
Balcon	5,11	m ²
SURFACE TOTALE PRIVATIVE	51,18	m²

LEGENDE	
FF	FENETRE FIXE
CUI	BLOC CUISSON
F	REFRIGERATEUR
LC	LINEAIRE COMPLIMENT. (EXIGENCE NF HABITAT)
MP	MODULE PACK (SI PACK PAV OU PAL ACHETE EN SUPPLEMENT)
EN	LIMITE SUP. DES TRAPPES DE VISITE DES CUISINES <75CM DU SOL FINI
AV	OSCILLO-BATTANT
VR	VOLET ROULANT
ETEL	ESPACE TECH. ELEC.
/ \	SOFFITE
- - -	RETOMBEE DE POUTRE
	SECHE-SERV.

Hauteur sous plafond des pièces principales sauf mention particulière : 2,50m

Echelle 0 0,5 1m Date 14/11/2025 Indice 2