


ÉCRIN LITTORAL

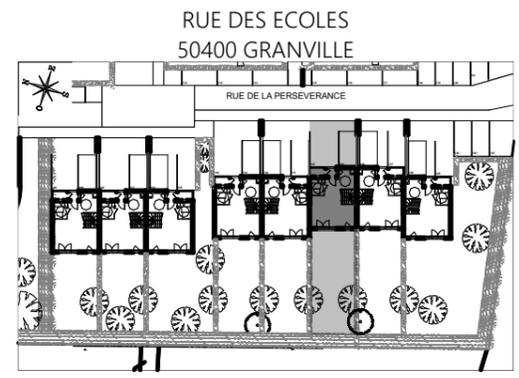

Maison 6
Maison de 4 pièces duplex
PLAN



Entrée	5,22 m ²
Cuisine	6,02 m ²
Séjour	25,67 m ²
Rangement	0,90 m ²
Salle d'eau	3,94 m ²
Chambre 1	11,77 m ²
Chambre 2	12,95 m ²
Chambre 3	10,53 m ²
Dégagement	2,79 m ²
Salle de bains	7,52 m ²
SURFACE TOTALE HABITABLE	87,31 m²
Cour	43,33 m ²
Jardin privatif	99,18 m ²
Local vélo	2,66 m ²
Porche	1,96 m ²
SURFACE TOTALE PRIVATIVE	234,44 m²

Non compatible au pack




LEGENDE		F F FENETRE FIXE	
LL	LAVE-LINGE	CUI	BLOC CUISSON
LV	LAVE-VAISSELLE	F	REFRIGERATEUR
TRI	TRI SELECTIF	LC	LINEAIRE COMPL. (EXIGENCE NF HABITAT)
MP	MODULE PACK (SI PACK PAV OU PAL ACHETE EN SUPPLEMENT)	LIMITE SUP. DES TRAPPES DE VISITE DES CUISINES <75CM DU SOL FINI	
AV	ALLEGE VITREE	OB	OSCILLO-BATTANT
GC	GARDE-CORPS	VR	VOLET ROULANT
SOFFITE	SOFFITE	ETEL	ESPACE TECH. ELEC. DU LOGEMENT
RETOMBEE DE POUTRE	RETOMBEE DE POUTRE	R	RADIATEUR
			SECHE-SERV.

Hauteur sous plafond des pièces principales sauf mention particulière : 2,50m


Echelle	0 0,5 1m	Date	18/06/2024	Indice	0
---------	----------	------	------------	--------	---

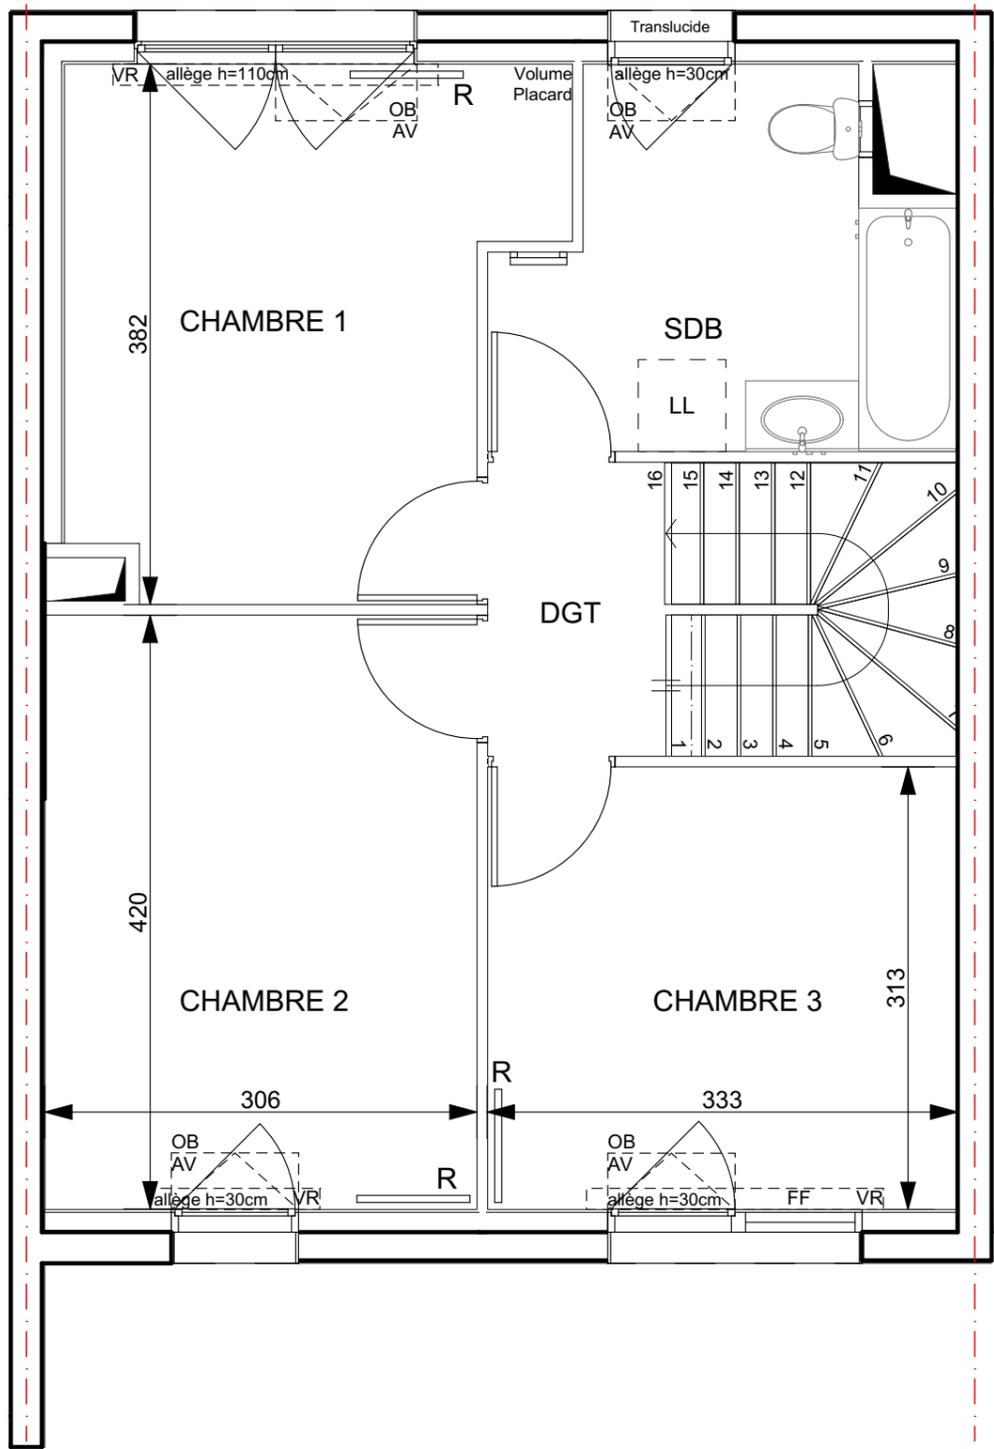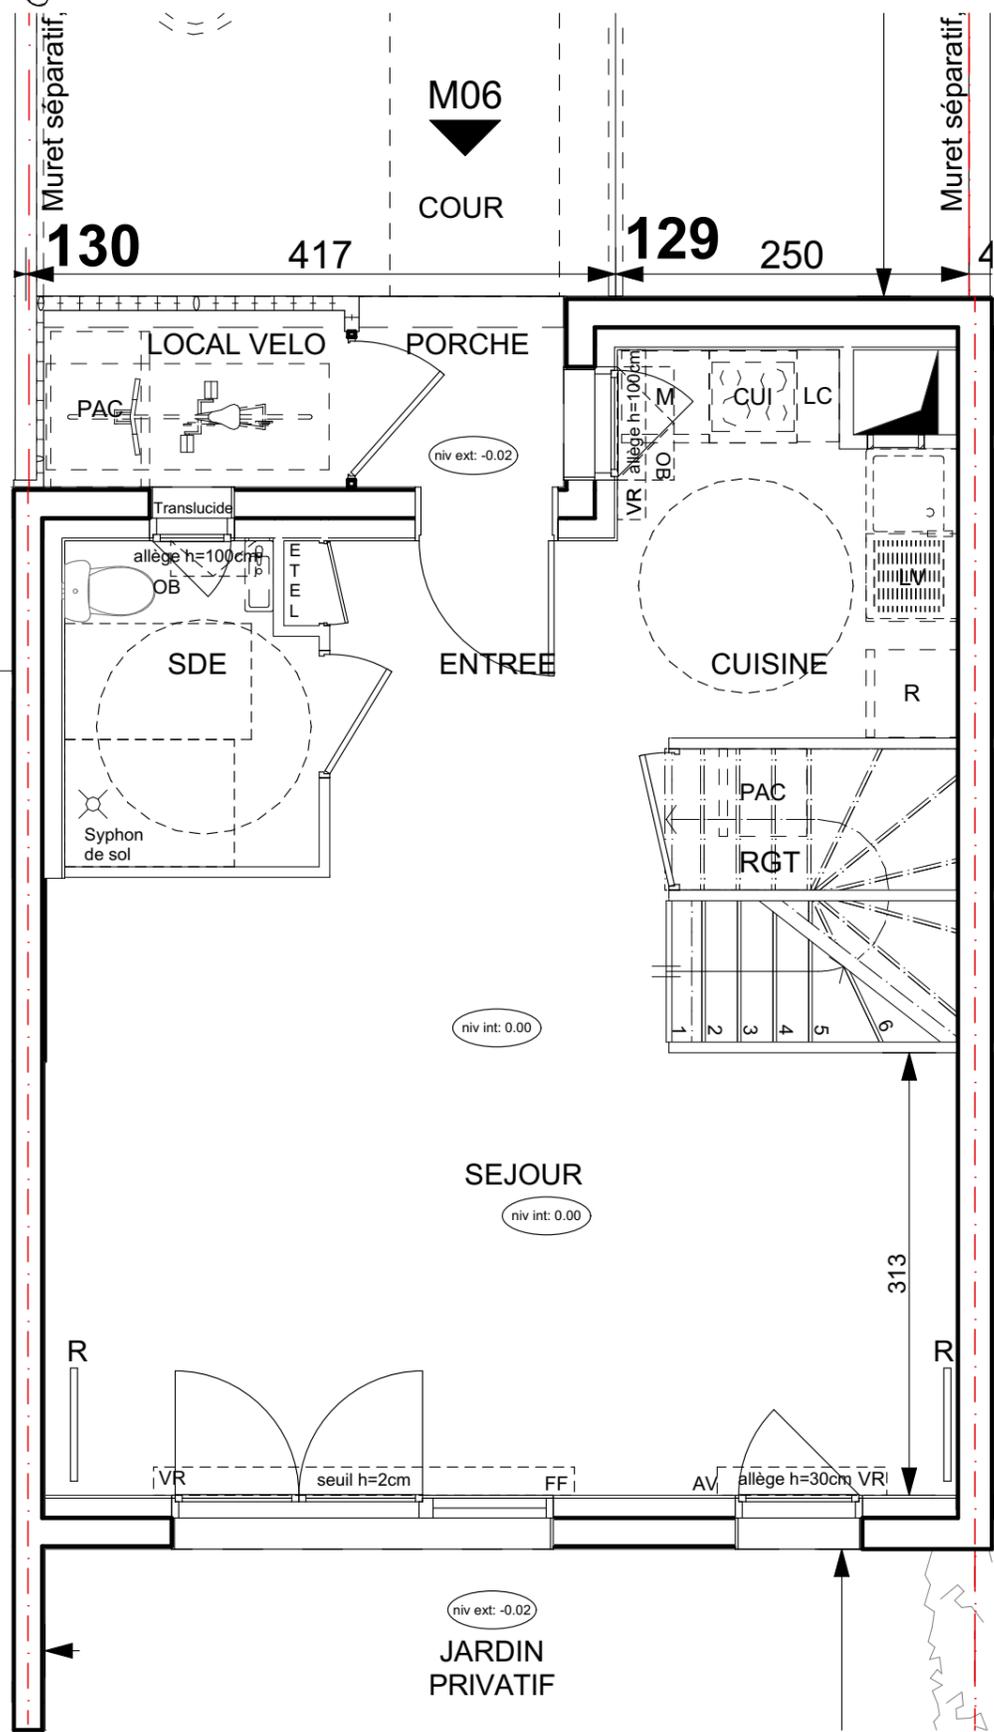

DES MODIFICATIONS SONT SUSCEPTIBLES D'ETRE APPORTEES A CE PLAN EN FONCTION DES NECESSITES TECHNIQUES OU REGLEMENTAIRES DE LA REALISATION, TANT EN CE QUI CONCERNE LES DIMENSIONS LIBRES, QUE L'EQUIPEMENT. LES SURFACES, LES HAUTEURS SOUS PLAFOND AINSI QUE LES HAUTEURS DE SEUILS OU D'ALLEGES INDIQUEES SONT APPROXIMATIVES. LES RETOMBES, SOFFITES, FAUX-PLAFONDS, TRAPPES DE VISITES, AINSI QUE L'EMPLACEMENT DES DESCENTES D'EAUX PLUVIALES, DES EQUIPEMENTS SANITAIRES NE SONT PAS TOUS FIGURES OU LE SONT A TITRE INDICATIF. LE NOMBRE, LA TAILLE ET L'EMPLACEMENT DES RADIATEURS SONT DONNES A TITRE INDICATIF ET SERONT PRECISES APRES ETUDE THERMIQUE. AUCUN ELEMENT DE CUISINE N'EST FOURNI HORS ACHAT PACK.

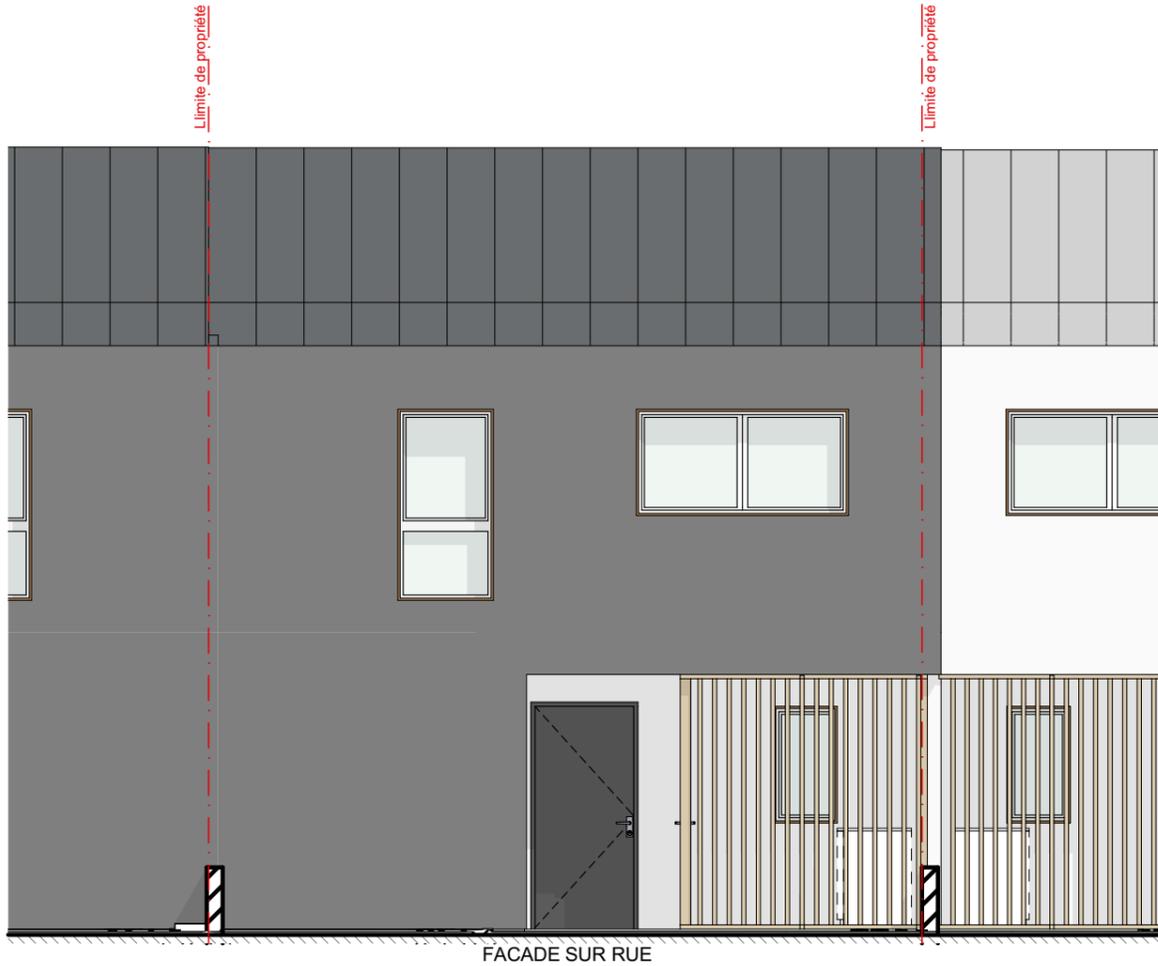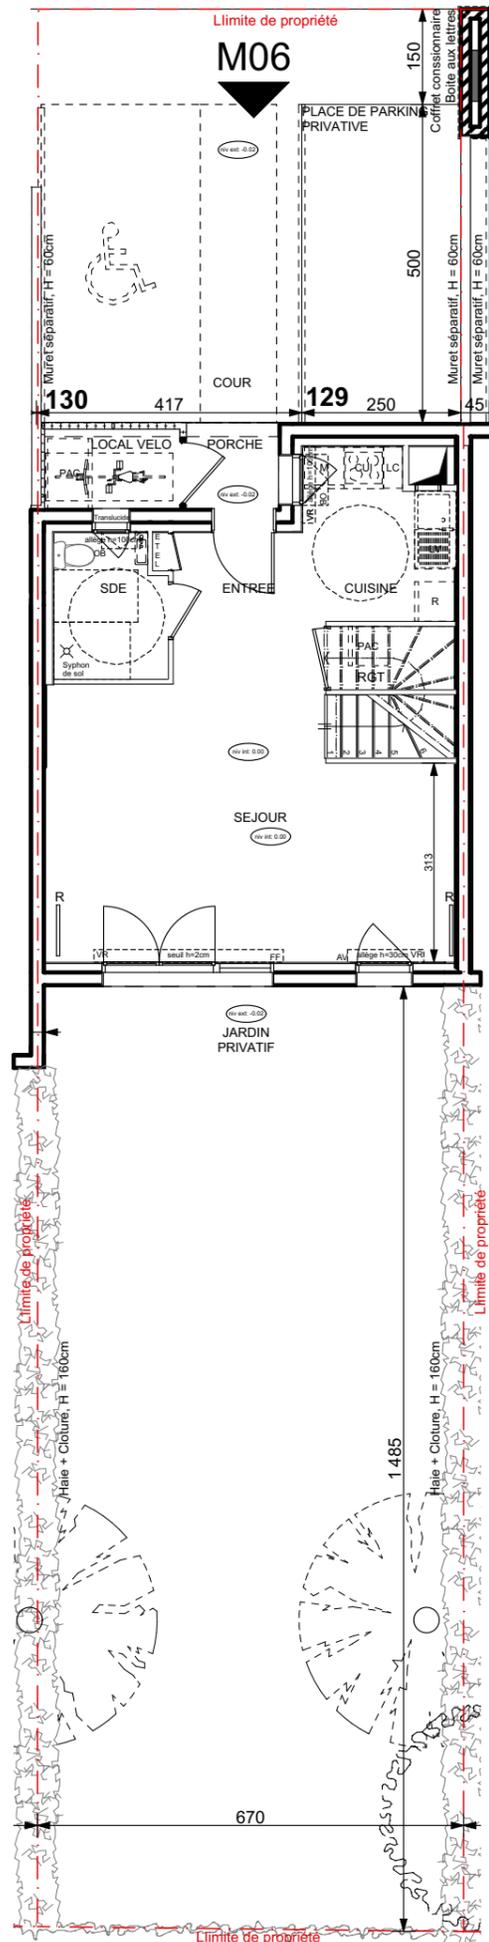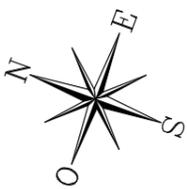

ÉCRIN LITTORAL

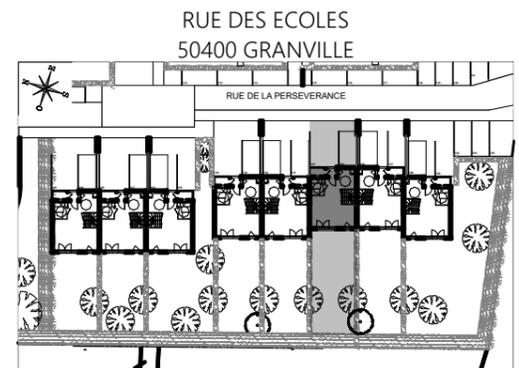

Maison 6
Maison de 4 pièces duplex
PLAN

Entrée	5,22 m ²
Cuisine	6,02 m ²
Séjour	25,67 m ²
Rangement	0,90 m ²
Salle d'eau	3,94 m ²
Chambre 1	11,77 m ²
Chambre 2	12,95 m ²
Chambre 3	10,53 m ²
Dégagement	2,79 m ²
Salle de bains	7,52 m ²
SURFACE TOTALE HABITABLE	87,31 m²
Cour	43,33 m ²
Jardin privatif	99,18 m ²
Local vélo	2,66 m ²
Porche	1,96 m ²
SURFACE TOTALE PRIVATIVE	234,44 m²

Pour la colorimétrie de façades,
merci de se rapporter au dossier
de permis de construire

LEGENDE		F F	FENETRE FIXE
LL	LAVE-LINGE	CUI	BLOC CUISSON
LV	LAVE-VAISSELLE	F	REFRIGERATEUR
TRI	TRI SELECTIF	LC	LINEAIRE COMPL. (EXIGENCE NF HABITAT)
MP	MODULE PACK (SI PACK PAV OU PAL ACHETE EN SUPPLEMENT)	LIMITE SUP. DES TRAPPES DE VISITE DES CUISINES <75CM DU SOL FINI	
AV	ALLEGE VITREE	OB	OSCILLO-BATTANT
GC	GARDE-CORPS	VR	VOLET ROULANT
SOFFITE		ETEL	ESPACE TECH. ELEC. DU LOGEMENT
RETOMBEE DE POUTRE		R	RADIATEUR
			SECHE-SERV.

Hauteur sous plafond des pièces principales sauf mention particulière : 2,50m

Echelle	0 0,5 1m	Date	18/06/2024	Indice	0
---------	----------	------	------------	--------	---