




ÉCRIN LITTORAL

RUE DES ECOLES
50400 GRANVILLE

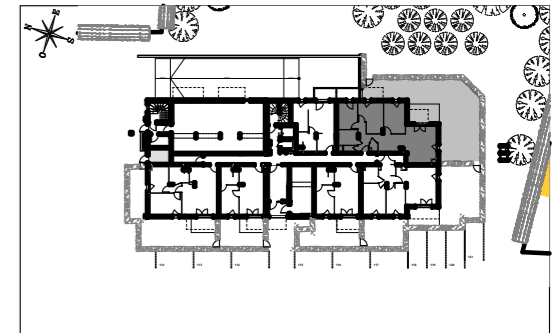

HALL AGAPANTHE Appartement de 4 pièces n°2002 au rez-de-chaussée

Entrée	2,03	m²
Séjour/cuisine	28,35	m²
Chambre 1	11,64	m²
Chambre 2	12,02	m²
Chambre 3	9,65	m²
Dégagement	4,58	m²
Rangement	1,26	m²
Salle de bains	5,50	m²
WC	1,76	m²
SURFACE TOTALE HABITABLE	76,79	m²
Terrasse	10,47	m²
Balcon	4,71	m²
Jardin	75,70	m²
SURFACE TOTALE PRIVATIVE	167,67	m²

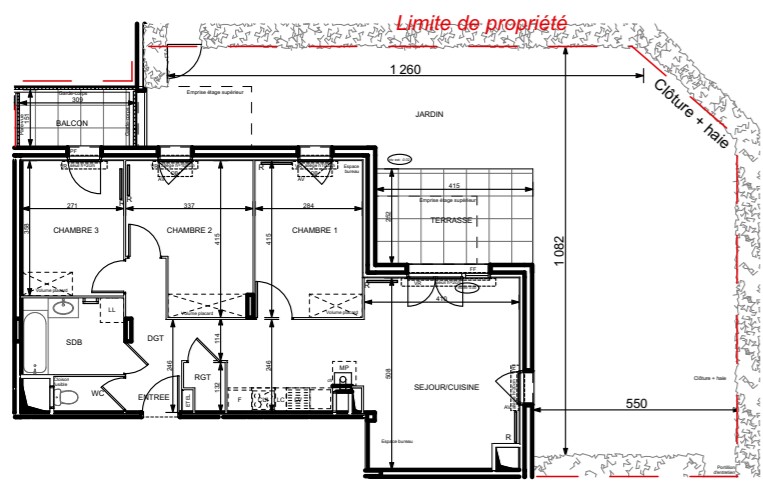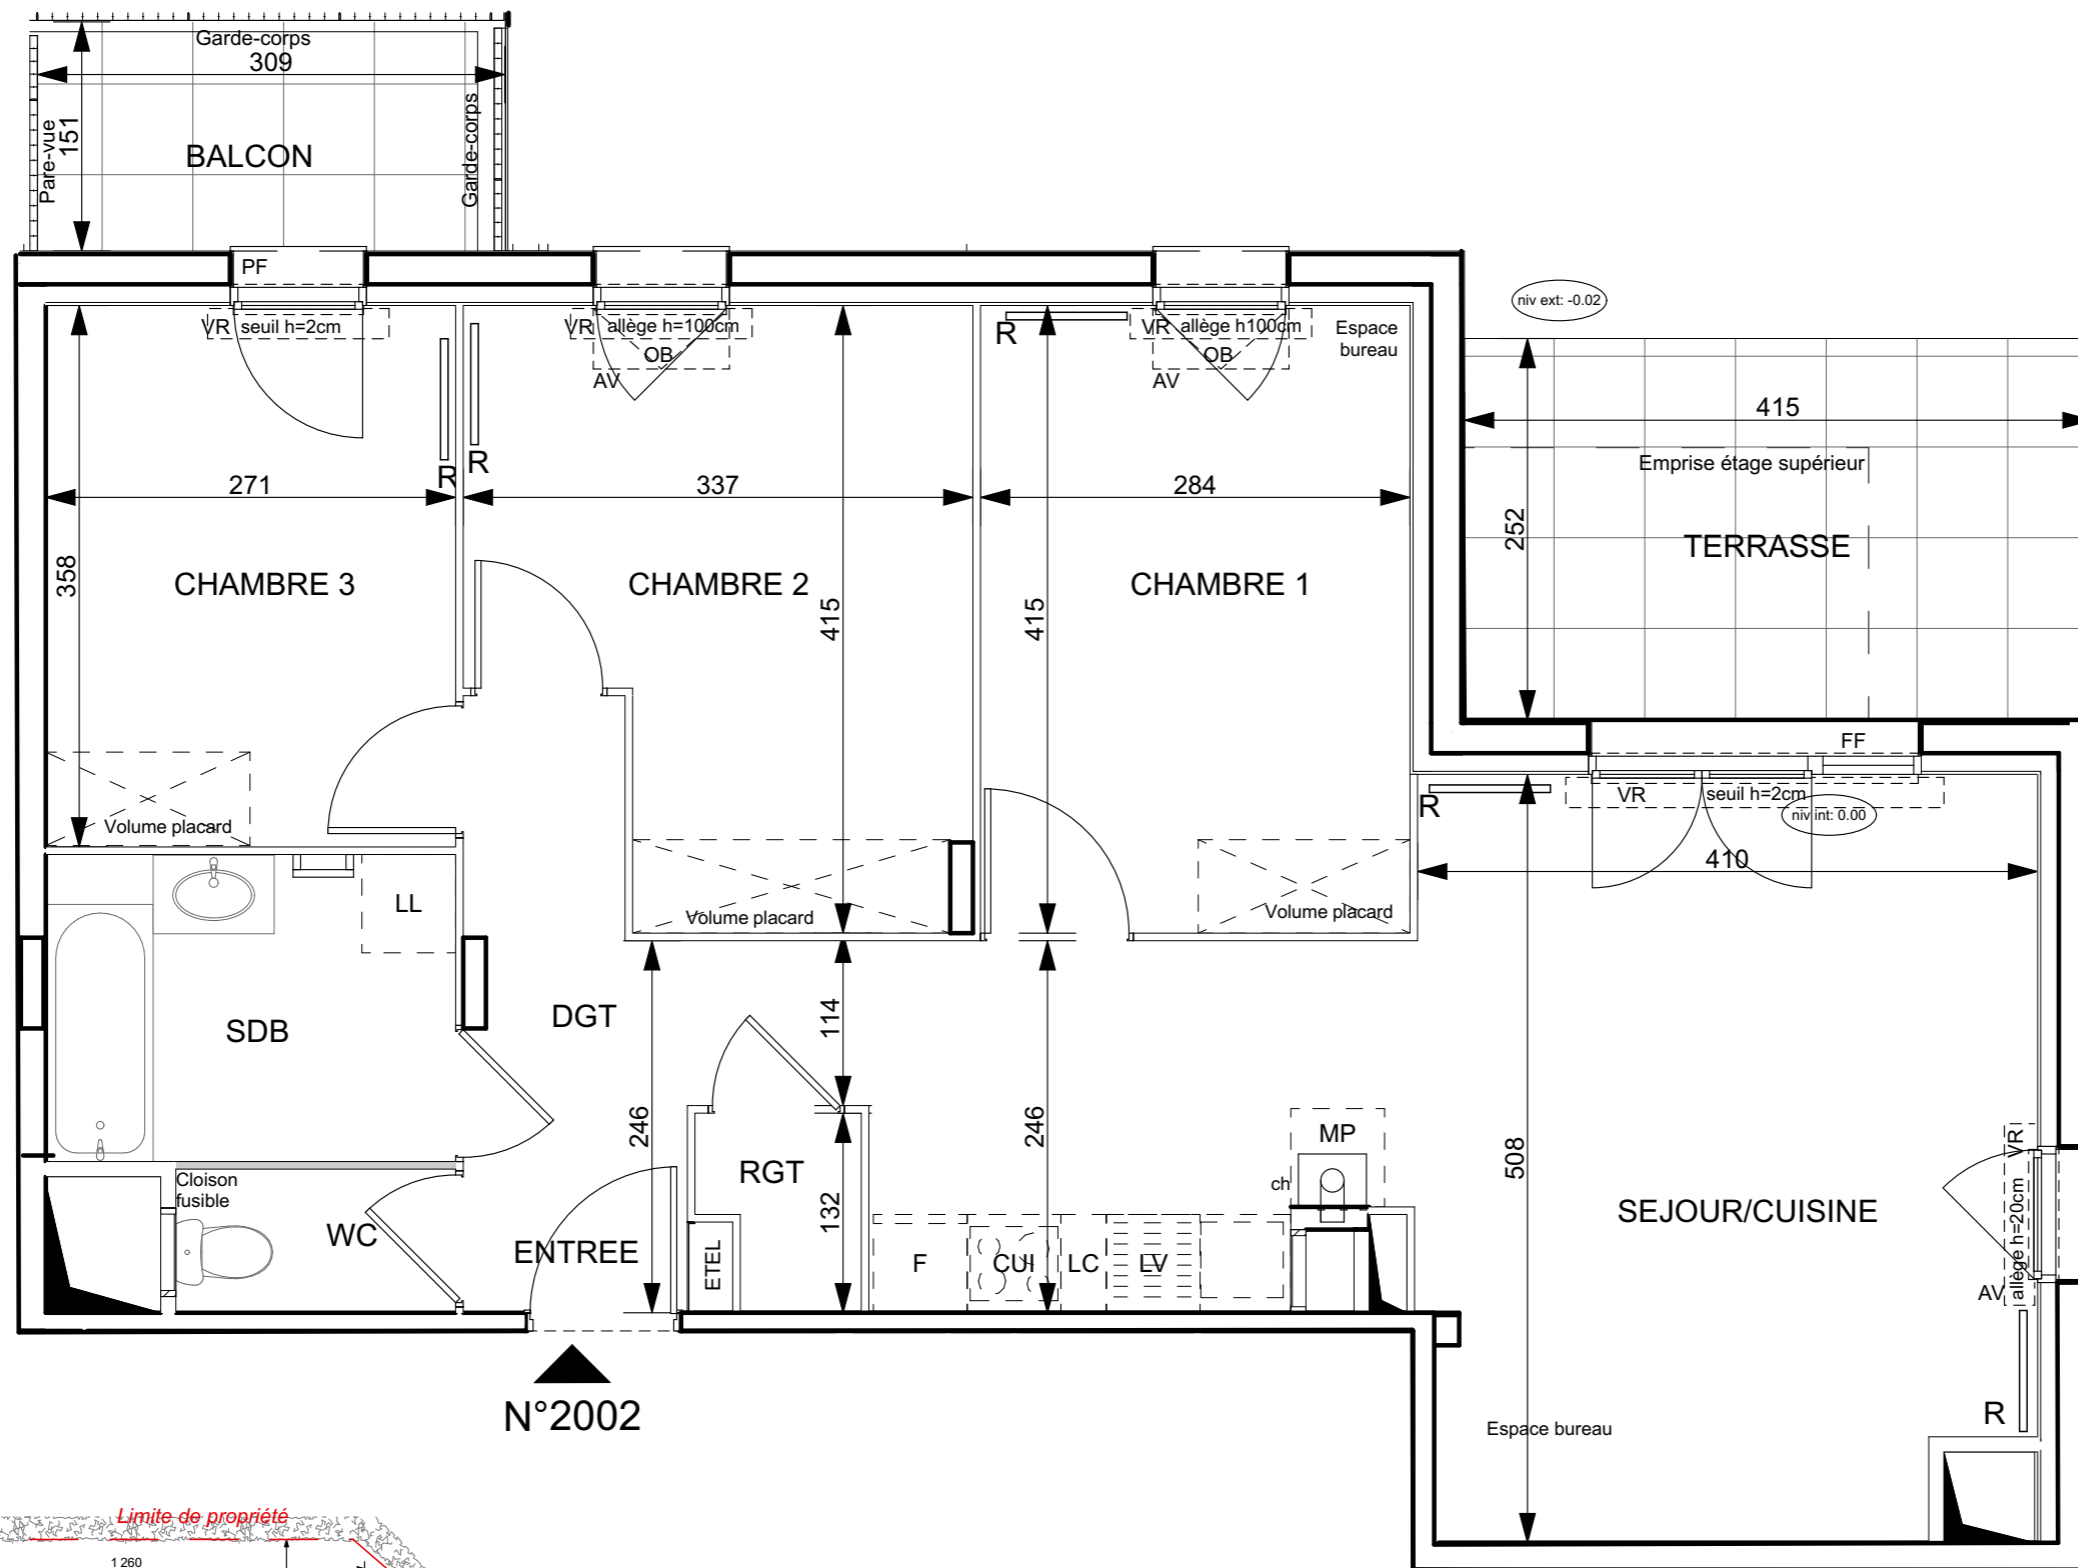

Log accessible Log évolutif

Plan non compatible au pack 2 en 1
DES MODIFICATIONS SONT SUSCEPTIBLES D'ETRE APPORTEES A CE PLAN EN FONCTION DES NECESSITES TECHNIQUES OU REGLEMENTAIRES DE LA REALISATION, TANT EN CE QUI CONCERNE LES DIMENSIONS LIBRES, QUE L'EQUIPEMENT. LES SURFACES, LES HAUTEURS SOUS PLAFOND AINSI QUE LES HAUTEURS DE SEUILS OU D'ALLEGES INDIQUEES SONT APPROXIMATIVES. LES RETOMBÉES, SOFFITES, FAUX-PLAFONDS, TRAPPES DE VISITES, AINSI QUE L'EMPLACEMENT DES DESCENTES D'EAUX PLUVIALES, DES EQUIPEMENTS SANITAIRES NE SONT PAS TOUS FIGURES OU LE SONT A TITRE INDICATIF. LE NOMBRE, LA TAILLE ET L'EMPLACEMENT DES RADIATEURS SONT DONNES A TITRE INDICATIF ET SERONT PRECISES APRES ETUDE THERMIQUE. AUCUN ELEMENT DE CUISINE N'EST FOURNI HORS ACHAT PACK.

Plan non compatible au pack 2 en 1

LEGENDE	
LL	LAVE-LINGE
LV	LAVE-VAISSELLE
TRI	TRI SELECTIF
MP	MODULE PACK (SI PACK PAV OU PAL ACHETE EN SUPPLEMENT)
AV	ALLEE VITREE
GC	GARDE-CORPS
SOFFITE	SOFFITE
RETOMBEE DE POUTRE	RETOMBEE DE POUTRE
FF	FENETRE FIXE
CUI	BLOC CUISSON
F	REFRIGERATEUR
LC	LINEAIRE COMPL. (EXIGENCE NF HABITAT)
LIMITE SUP. DES TRAPPES DE VISITE DES CUISINES <75CM DU SOL FINI	LIMITE SUP. DES TRAPPES DE VISITE DES CUISINES <75CM DU SOL FINI
OB	OSCILLO-BATTANT
VR	VOLET ROULANT
ETEL	ESPACE TECH. ELEC. DU LOGEMENT
R	RADIATEUR
SECHE-SERV.	SECHE-SERV.

Hauteur sous plafond des pièces principales sauf mention particulière : 2,50m

Echelle 0 0,5 1m Date 14/11/2025 Indice 0