



NOUVEAU REGARD

110 Rue Edouard Vaillant
94800 Villejuif

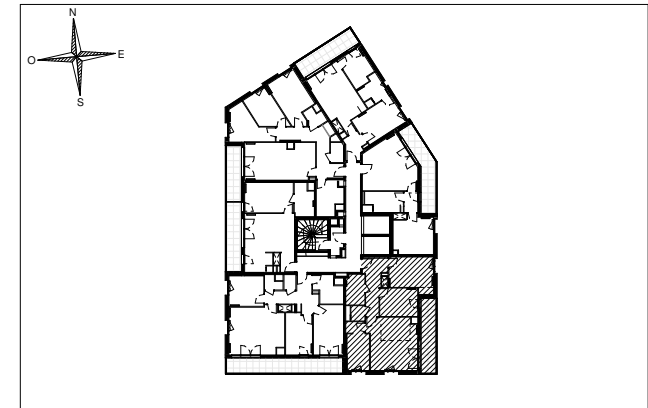

HALL PANORAMA

Appartement de 3 pièces + alcôve
n° 4044 au 4eme étage

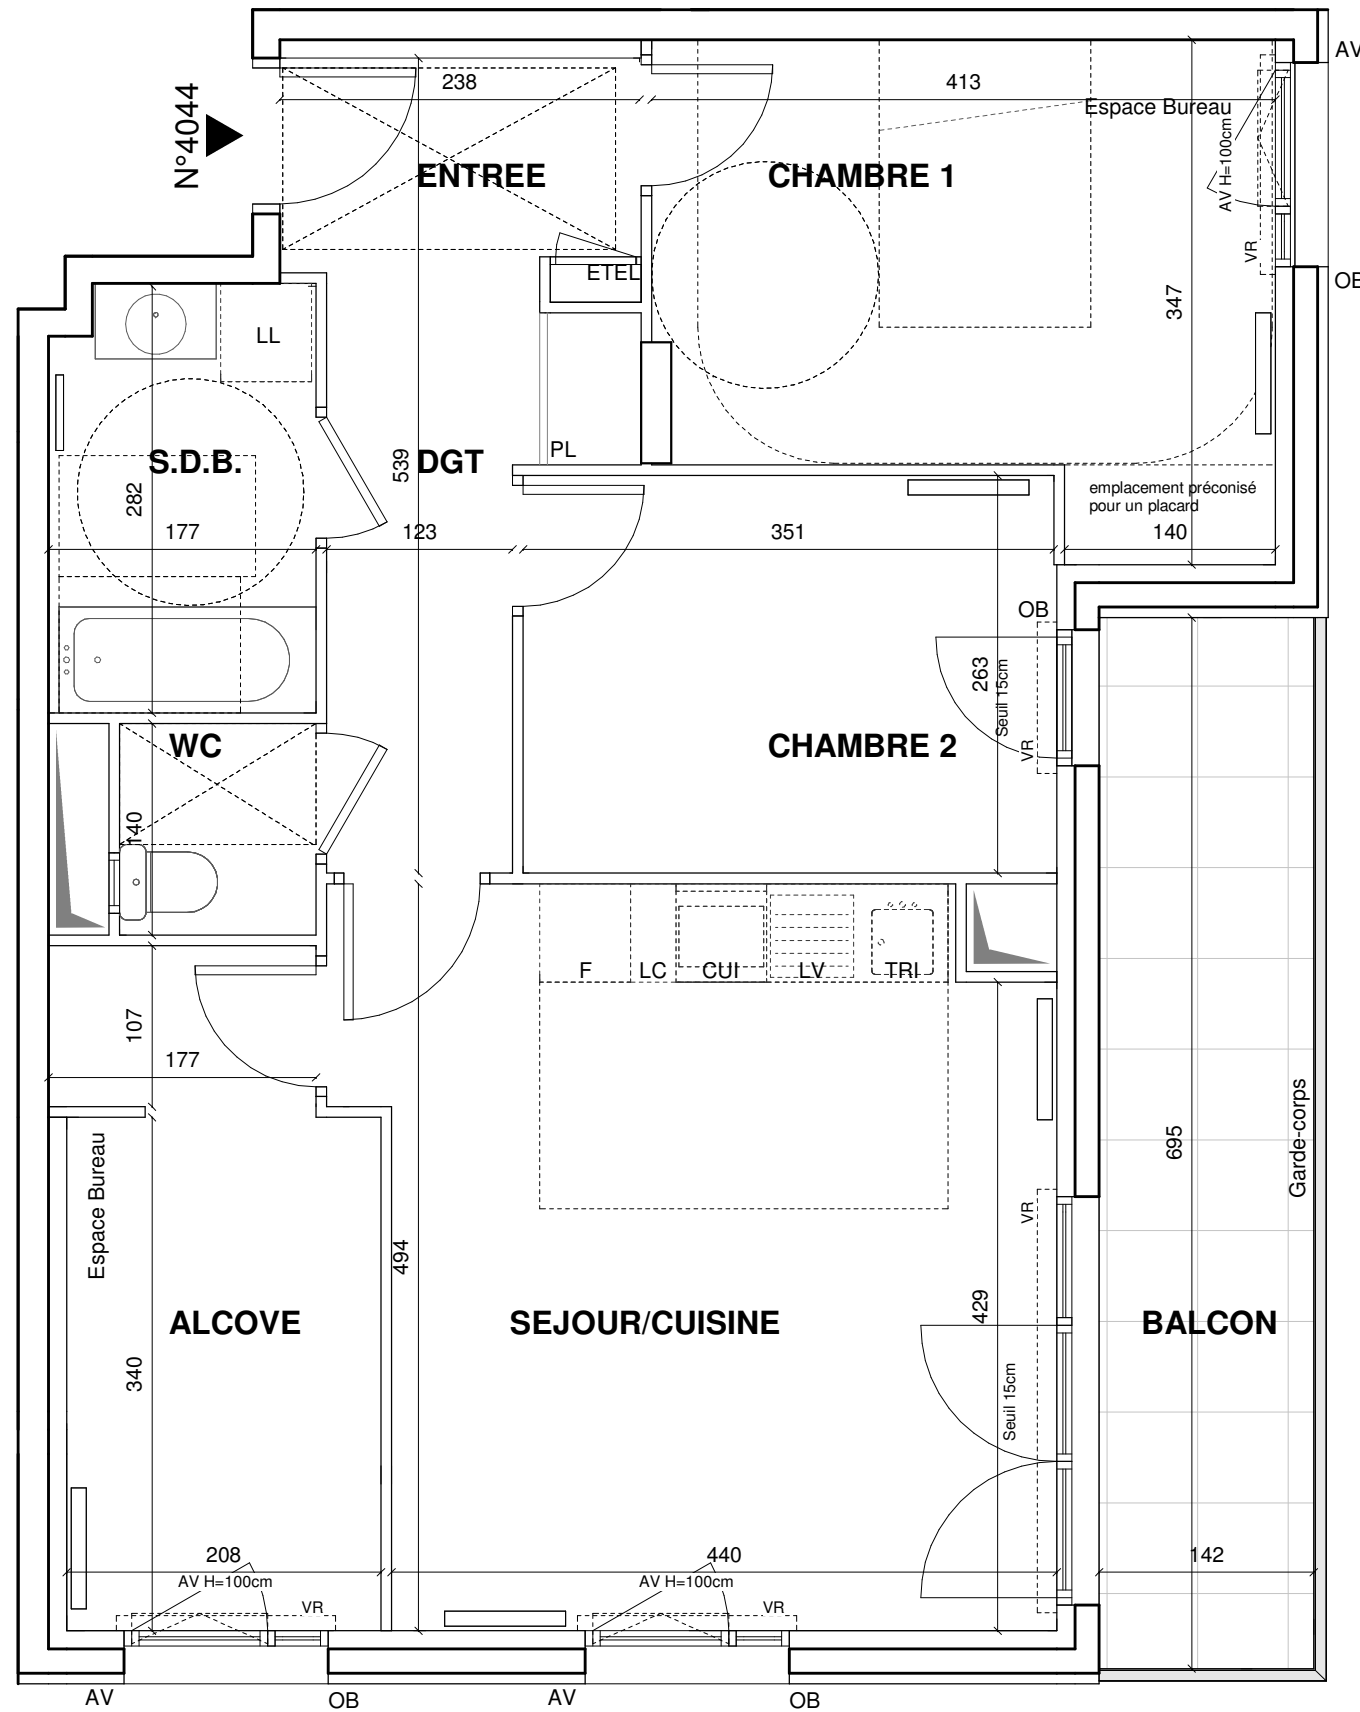

ENTREE	3.36 m ²
SEJOUR/CUISINE	21.93 m ²
CHAMBRE 1	12.41 m ²
CHAMBRE 2	9.27 m ²
WC	1.82 m ²
S.D.B.	4.93 m ²
DGT	5.76 m ²
ALCOVE	9.03 m ²
SURFACE TOTALE HABITABLE	68.51 m²
BALCON	9.87 m ²
SURFACE TOTALE PRIVATIVE	78.38 m²

Appartement non compatible avec les packs Essentiel et Premium

LEGENDE

LL	LAVE-LINGE	CUI	BLOC CUISSON
LV	LAVE-VAISSELLE	F	REFRIGERATEUR
TRI	TRI SELECTIF	LC	LINEAIRE COMPLEMENT. (EXIGENCE NF HABITAT)
MP	MODULE PACK (SI PACK CUISINE ACHETE EN SUPPLEMENT)	LIMITE SUP. DES TRAPPES DE VISITE DES CUISINES < 75CM DU SOL FINI	
AV	ALLEGE VITREE	VR	VOLET ROULANT
OB	OSCILLO-BATTANT	ETEL	ESPACE TECH. ELEC. DU LOGEMENT
	SOFFITE		RADIATEUR
	RETOMBEE DE POUTRE		SECHE-SERV.

Hauteur sous plafond des pièces principales sauf mention particulière : 2.70 m

Echelle		Date	30 MAI 2024	Indice : 0
---------	--	------	-------------	------------