



## NOUVEAU REGARD

110 Rue Edouard Vaillant  
94800 Villejuif

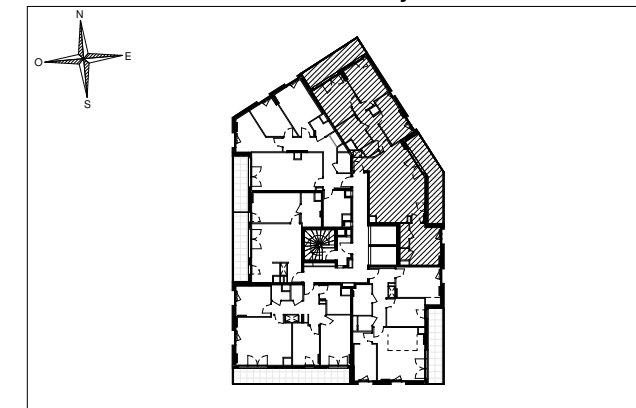

### HALL PANORAMA

Appartement de 5 pièces  
n° 4102 au 10eme étage

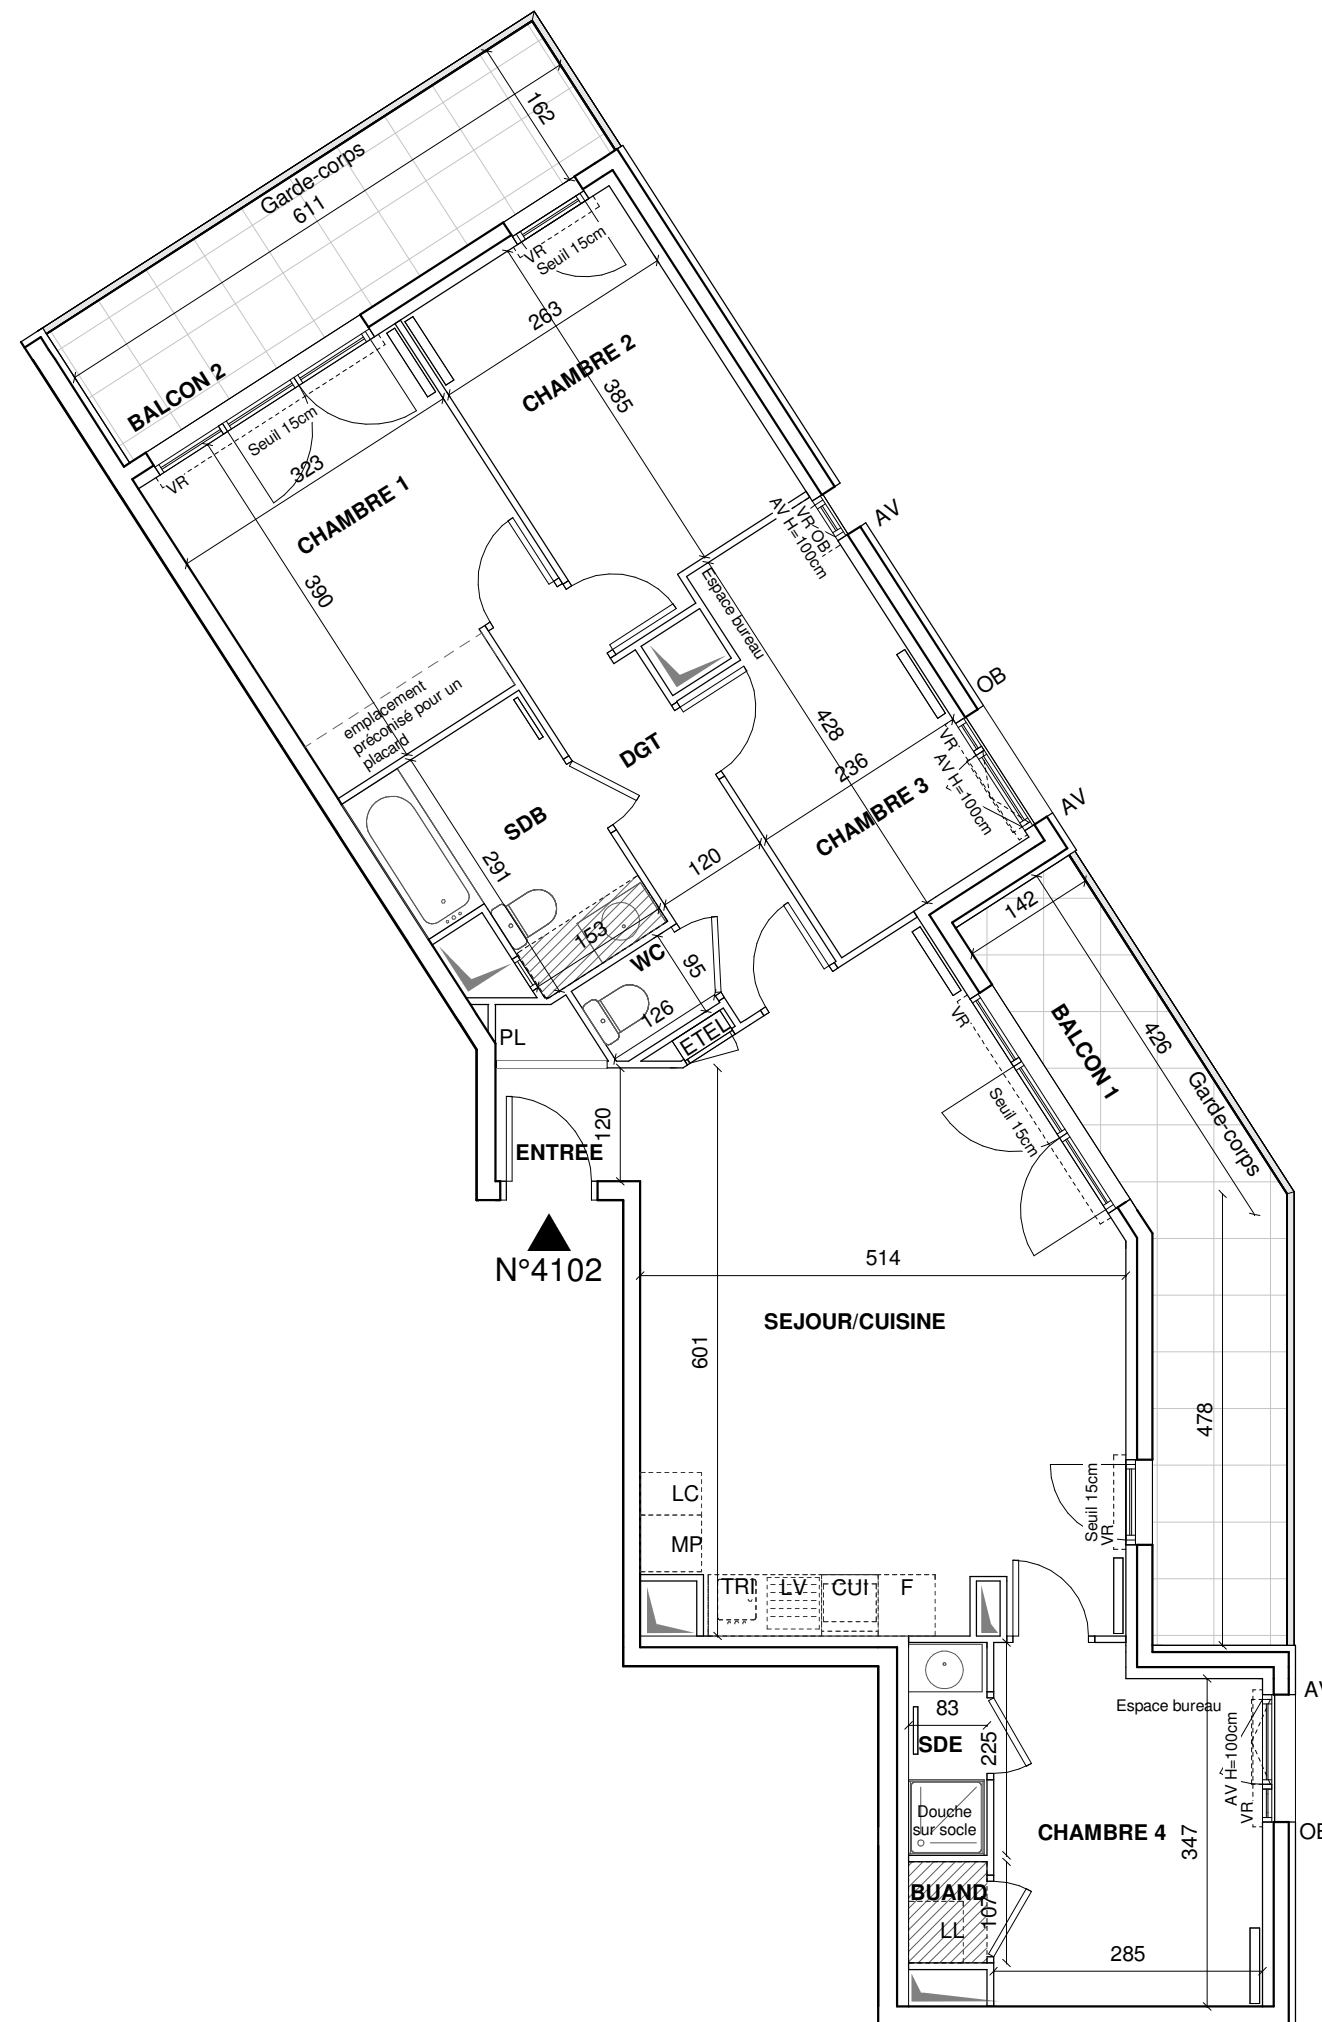

ENTREE	2.59 m <sup>2</sup>
SEJOUR/CUISINE	31.93 m <sup>2</sup>
CHAMBRE 1	11.9 m <sup>2</sup>
CHAMBRE 2	10.47 m <sup>2</sup>
CHAMBRE 3	9.24 m <sup>2</sup>
CHAMBRE 4	10.4 m <sup>2</sup>
WC	1.19 m <sup>2</sup>
S.D.B.	5.64 m <sup>2</sup>
S.D.E.	1.87 m <sup>2</sup>
DGT	5.64 m <sup>2</sup>
BUAND.	0.89 m <sup>2</sup>
<b>SURFACE TOTALE HABITABLE</b>	<b>91.76 m<sup>2</sup></b>
BALCON 1	12.24 m <sup>2</sup>
BALCON 2	9.89 m <sup>2</sup>
	<b>22.13 m<sup>2</sup></b>
<b>SURFACE TOTALE PRIVATIVE</b>	<b>113.89 m<sup>2</sup></b>

LEGENDE			
LL	LAVE-LINGE	CUI	BLOC CUISSON
LV	LAVE-VAISSELLE	F	REFRIGERATEUR
TRI	TRI SELECTIF	LC	LINEAIRE COMPLEMENT. (EXIGENCE NF HABITAT)
MP	MODULE PACK (SI PACK CUISINE ACHETE EN SUPPLEMENT	LIMITE SUP. DES TRAPPES DE VISITE DES CUISINES < 75CM DU SOL FINI	
AV	ALLEGE VITREE	VR	VOLET ROULANT
OB	OSCILLO-BATTANT	ETEL	ESPACE TECH. ELEC. DU LOGEMENT
	SOFFITE		RADIATEUR
	RETOMBEE DE POUTRE		SECHE-SERV.

Hauteur sous plafond des pièces principales sauf mention particulière : 2.70 m

DES MODIFICATIONS SONT SUSCEPTIBLES D'ETRE APPORTEES A CE PLAN EN FONCTION DES NECESSITES TECHNIQUES OU REGLEMENTAIRES DE LA REALISATION, TANT EN CE QUI CONCERNE LES DIMENSIONS LIBRES, QUE L'EQUIPEMENT. LES SURFACES, LES HAUTEURS SOUS PLAFOND AINSI QUE LES HAUTEURS DE SEUILS OU D'ALLEGES INDIQUEES SONT APPROXIMATIVES. LES RETOMBÉES, SOFFITES, FAUX-PLAFONDS, TRAPPES DE VISITES, AINSI QUE L'EMPLACEMENT DES DESCENTES D'EAUX PLUVIALES, DES EQUIPEMENTS SANITAIRES NE SONT PAS TOUS FIGURES OU LE SONT A TITRE INDICATIF. LE NOMBRE, LA TAILLE ET L'EMPLACEMENT DES RADIATEURS SONT DONNES A TITRE INDICATIF ET SERONT PRECISES APRES ETUDE THERMIQUE. AUCUN ELEMENT DE CUISINE N'EST FOURNI HORS ACHAT PACK.