


NOUVEAU REGARD


110 Rue Edouard Vaillant
94800 Villejuif

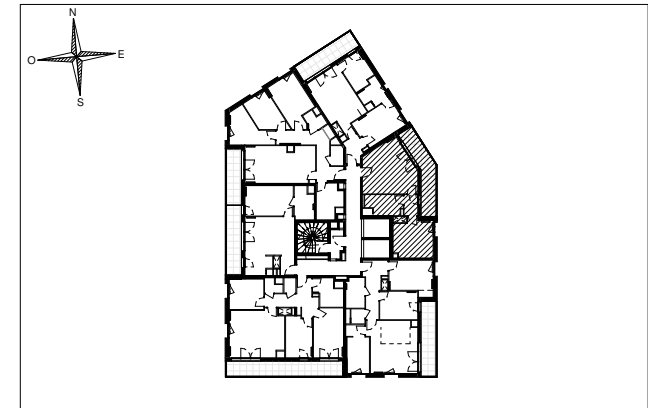

HALL PANORAMA

Appartement de 2 pièces
n° 4023 au 2eme étage

SEJOUR/CUISINE	21.2 m ²
CHAMBRE	13.53 m ²
S.D.E.	6.15 m ²
DGT	2.43 m ²
SURFACE TOTALE HABITABLE	43.31 m²
BALCON	12.24 m ²
SURFACE TOTALE PRIVATIVE	55.55 m²

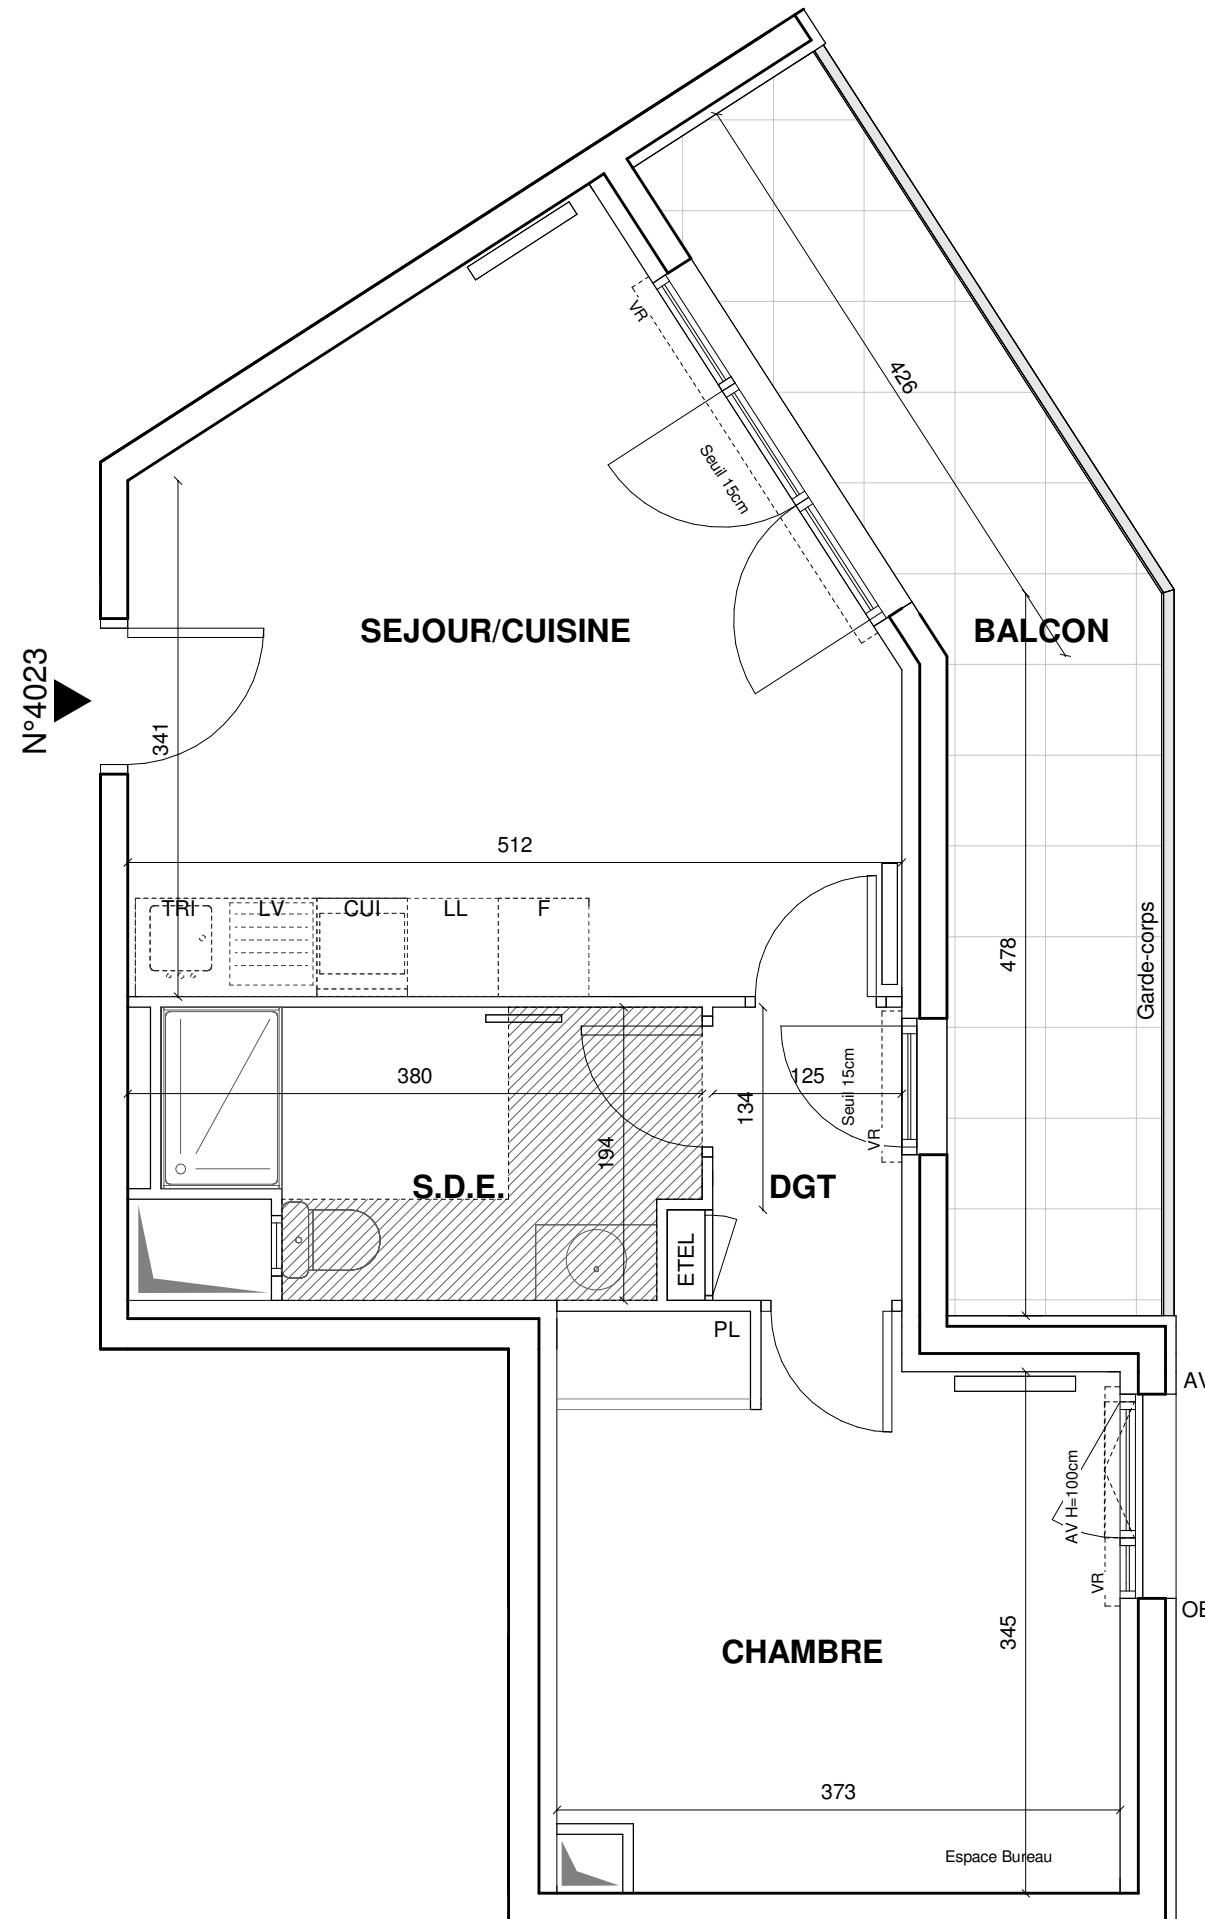

Appartement non compatible avec les packs Essentiel et Premium

LEGENDE

LL	LAVE-LINGE	CUI	BLOC CUISSON
LV	LAVE-VAISSELLE	F	REFRIGERATEUR
TRI	TRI SELECTIF	LC	LINEAIRE COMPLEMENT. (EXIGENCE NF HABITAT)
MP	MODULE PACK (SI PACK CUISINE ACHETE EN SUPPLEMENT)		LIMITE SUP. DES TRAPPES DE VISITE DES CUISINES < 75CM DU SOL FINI
AV	ALLEGE VITREE	VR	VOLET ROULANT
OB	OSCILLO-BATTANT	ETEL	ESPACE TECH. ELEC. DU LOGEMENT
	SOFFITE		RADIATEUR
	RETOMBEE DE POUTRE		SECHE-SERV.

Hauteur sous plafond des pièces principales sauf mention particulière : 2.70 m