

# VERY LOIRE


7 RUE LAVOISIER - ROANNE



Immeuble Oxygene  
1401, Avenue du Mondial 98  
34965 Montpellier Cedex 02

Plan de commercialisation Juin 2024

Niveau	Typologie	Appartement
R+3	T3	LOT 310

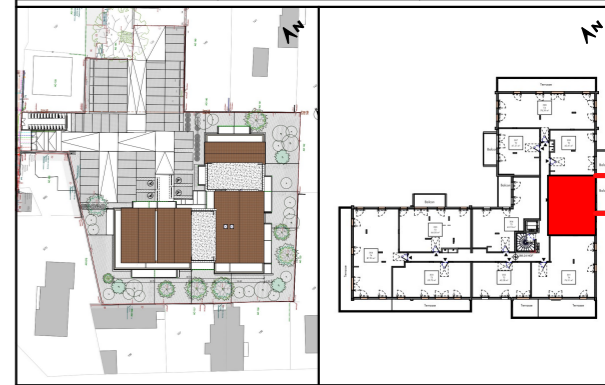


Plan de masse Plan de repérage

## Surfaces Habitables

### LOT 310 - T3

Nom	Surface
Chambre 1	12.15 m <sup>2</sup>
Chambre 2	9.47 m <sup>2</sup>
Entrée / Dgt	7.06 m <sup>2</sup>
Pièce de vie	21.29 m <sup>2</sup>
Sdb	5.01 m <sup>2</sup>
WC	1.95 m <sup>2</sup>
	56.94 m <sup>2</sup>
Balcon	11.28 m <sup>2</sup>

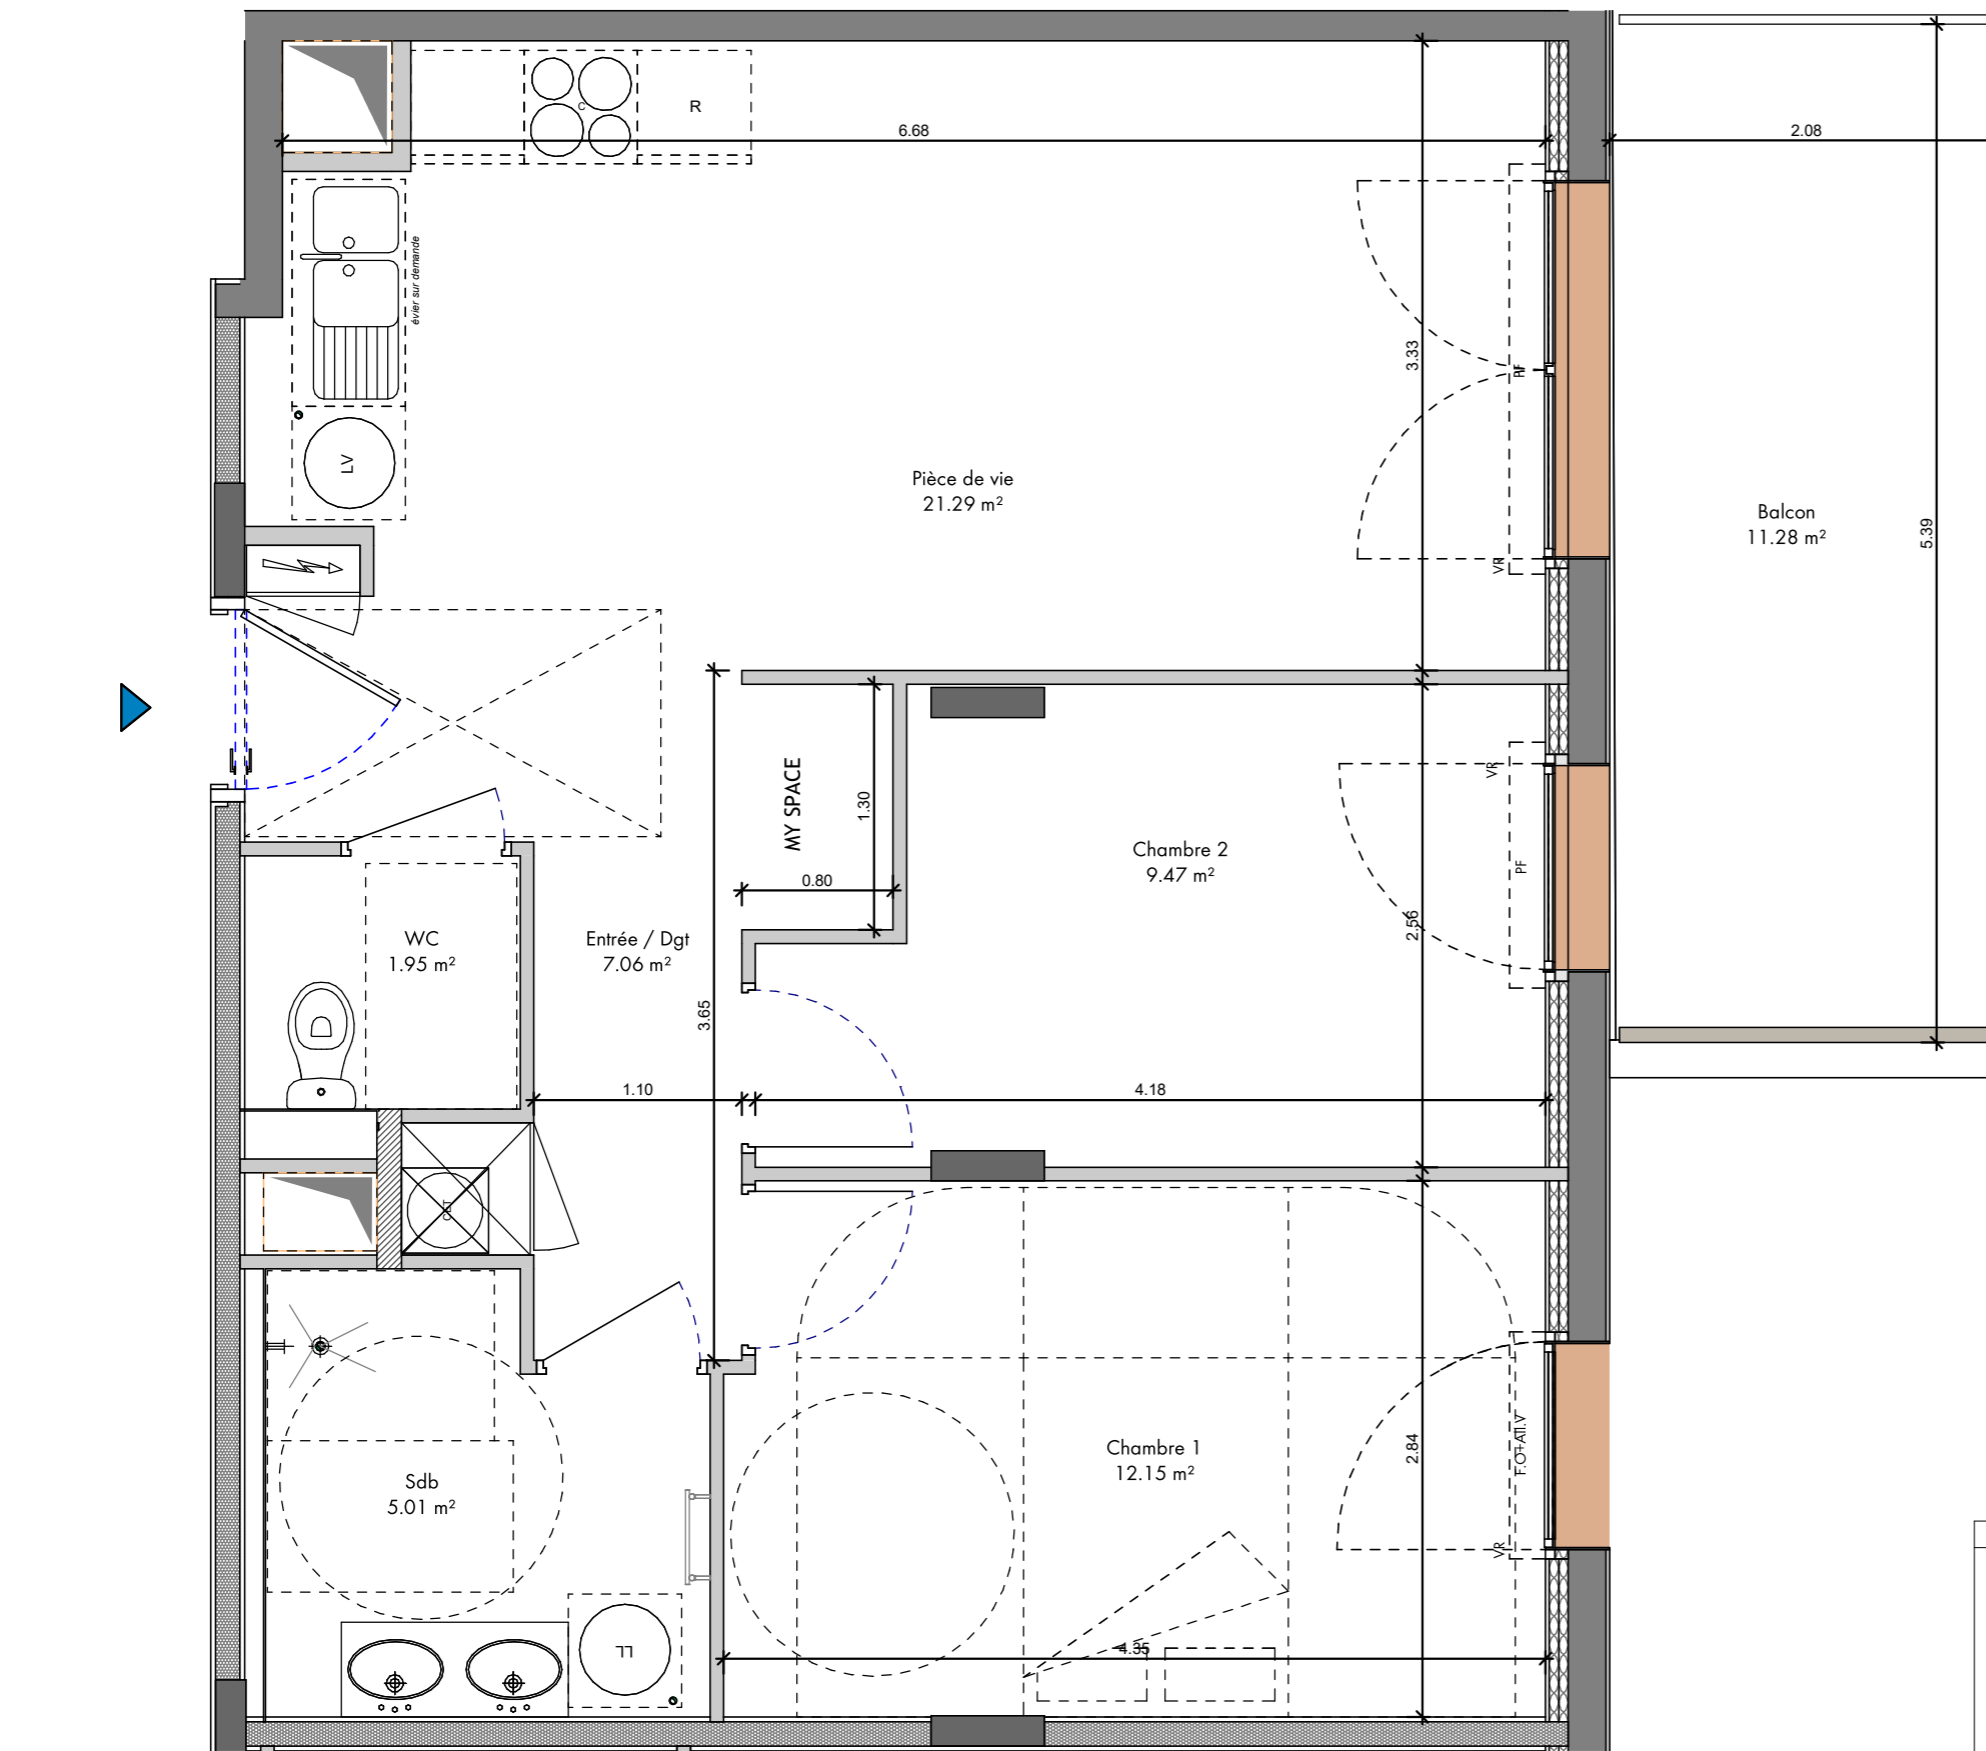

LEGENDE

	Evier fourni sur demande
	Ballon d'Eau Chaude Thermodynamique
	Faux-Plafond
	Tableau Electrique
	Volets Roulants
	Porte Fenêtre
	Fenêtre ouvrante sur allège vitrée



Document non contractuel susceptible de modifications pour des raisons techniques et /ou administratives.  
La surface habitable peut varier de 5% en fonction des techniques de constructions choisies.



12 rue de la ville neuve 75002 PARIS - www.outsign.fr